



MATERIALI LAPIDEI OCCORRENTI PER LA REALIZZAZIONE DEI TRATTI DI SCOGLIERE DELLE BARRIERE SOFFOLTE


Pietrame e scogli	FASE 1	FASE 2	FASE 3	TOTALE
Pietrame 5-50Kg	3.900,00 t	5.400,00 t	5.500,00 t	14.800,00 t
Scogli 100-500Kg	8.800,00 t	12.700,00 t	10.400,00 t	31.900,00 t
Scogli 1000-3000Kg	31.700,00 t	48.900,00 t	49.100,00 t	129.700,00 t
Scogli 3000-7000Kg	51.200,00 t	76.500,00 t	103.000,00 t	230.700,00 t

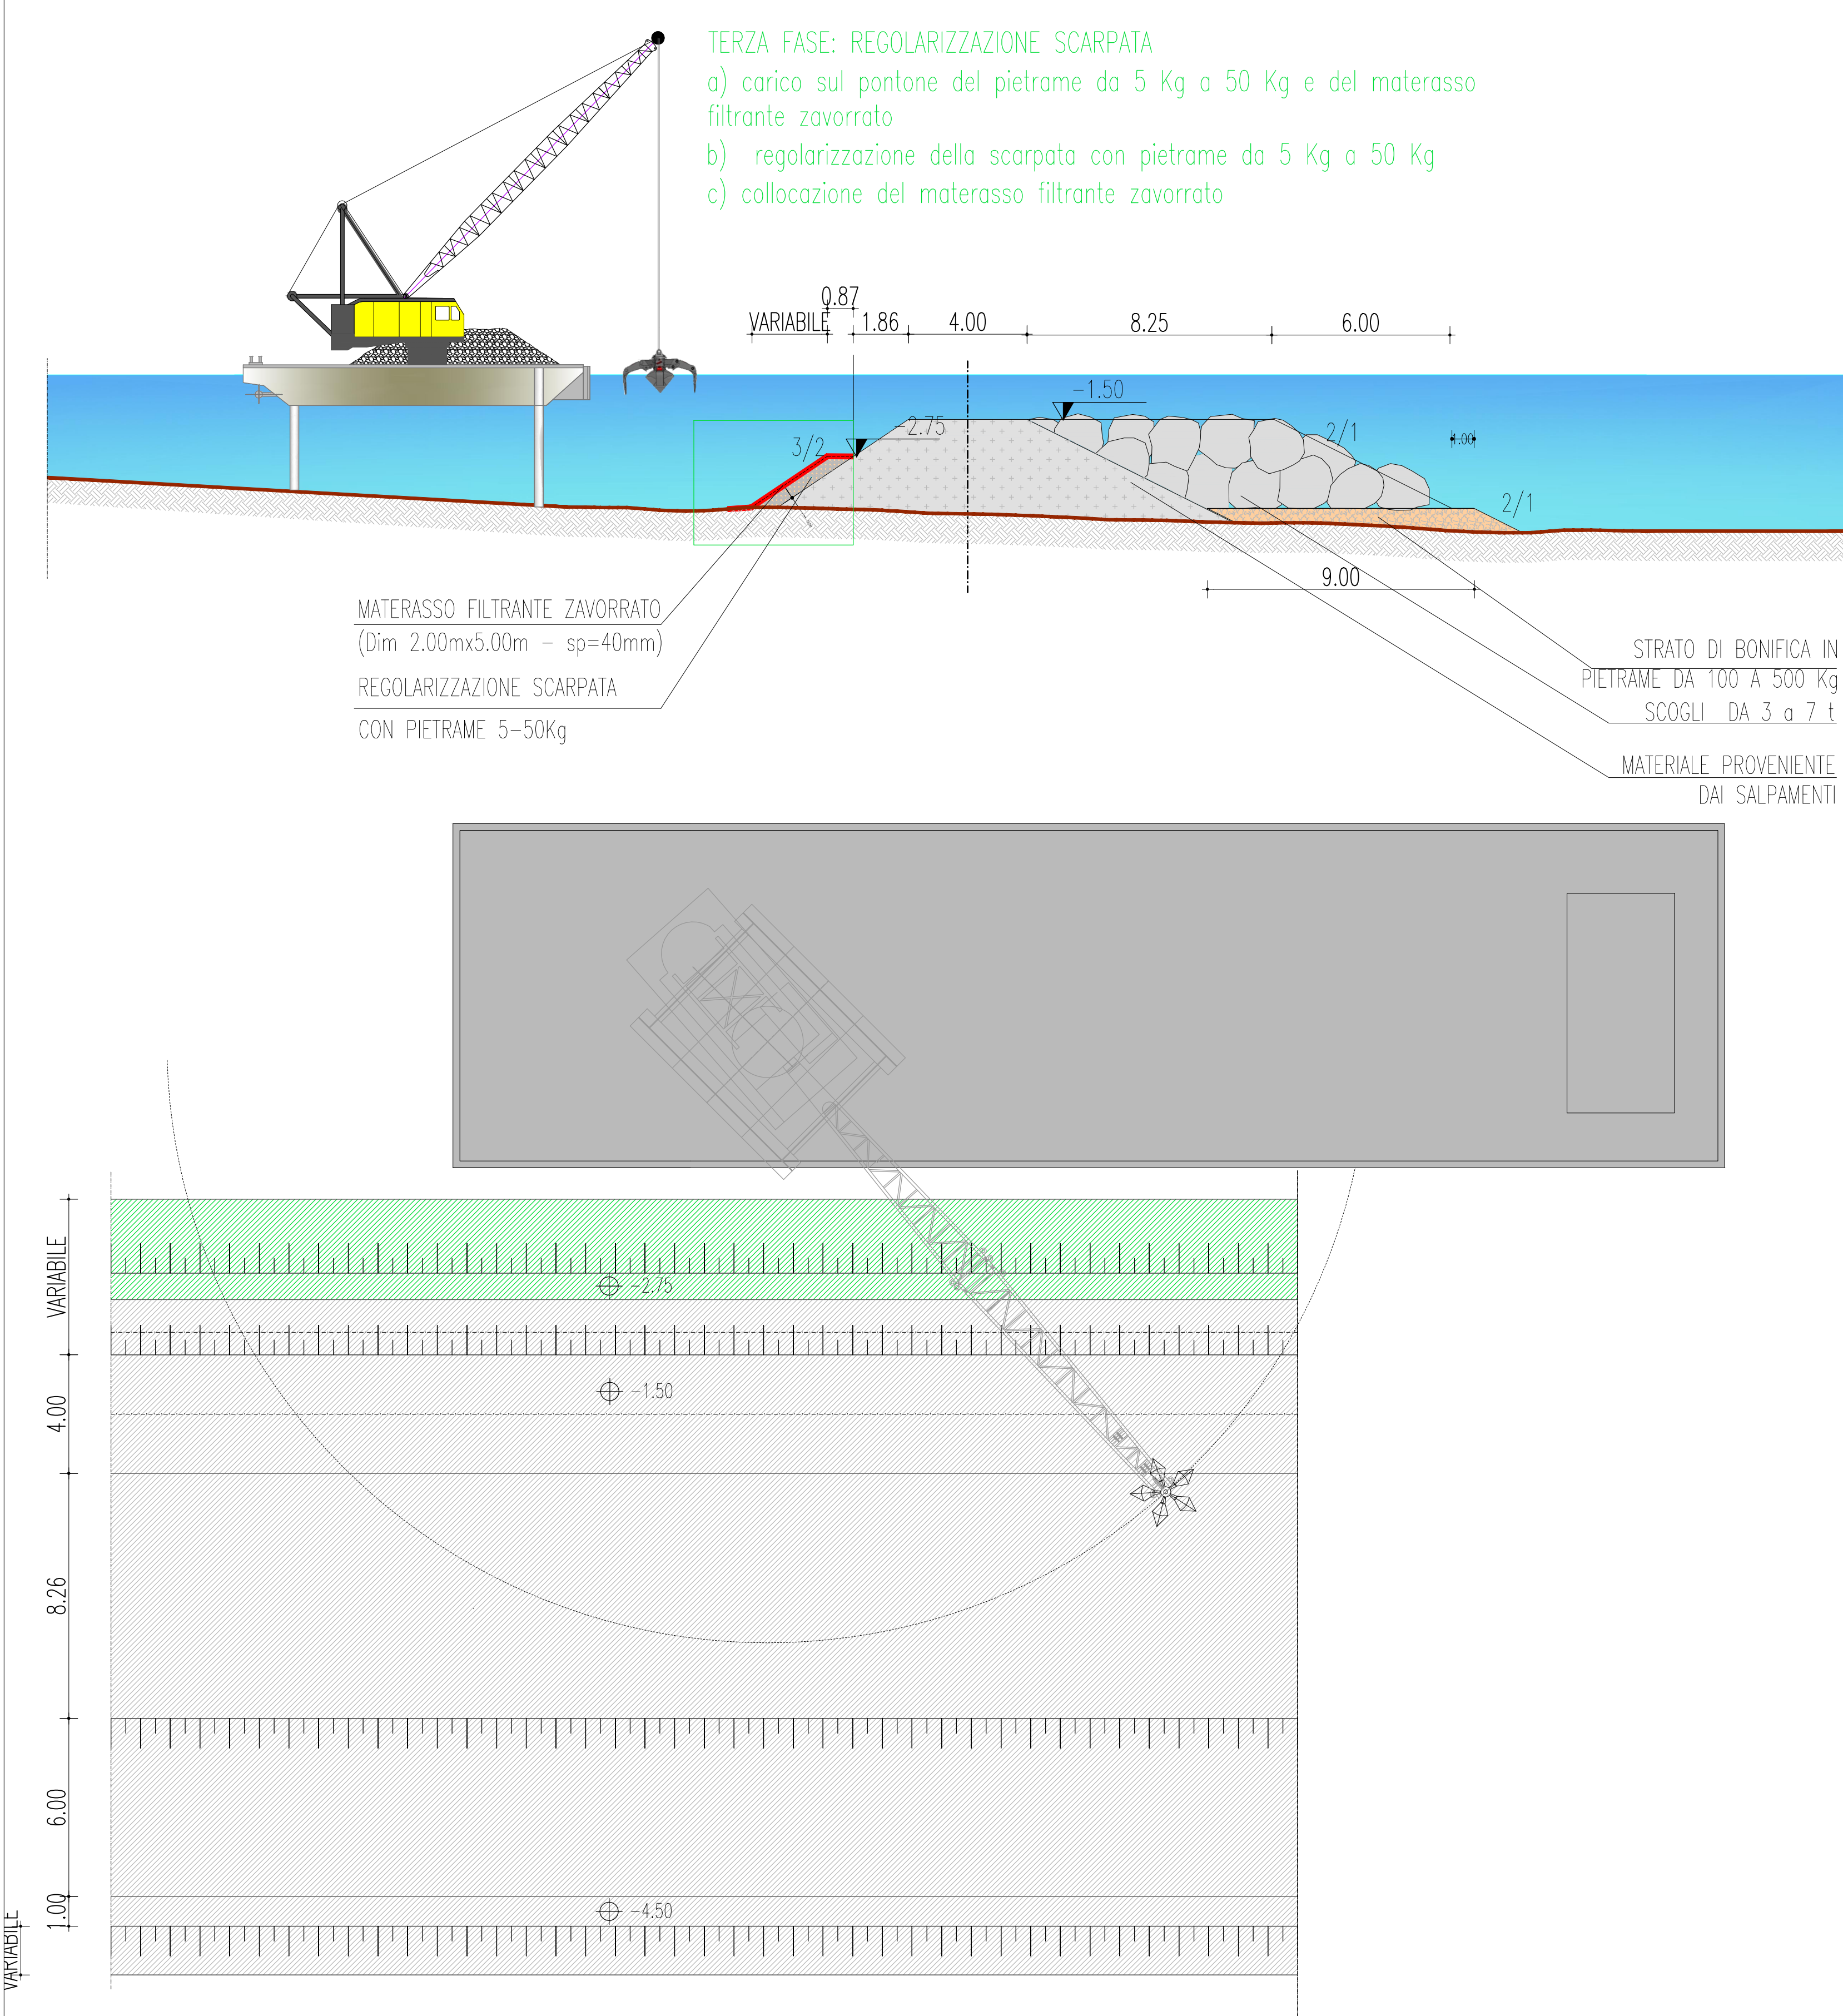


PARTICOLARE MATERASSO FILTRANTE ZAVORRATO 5,00M X 2,00M - SP= 40MM - SCALA 1:20

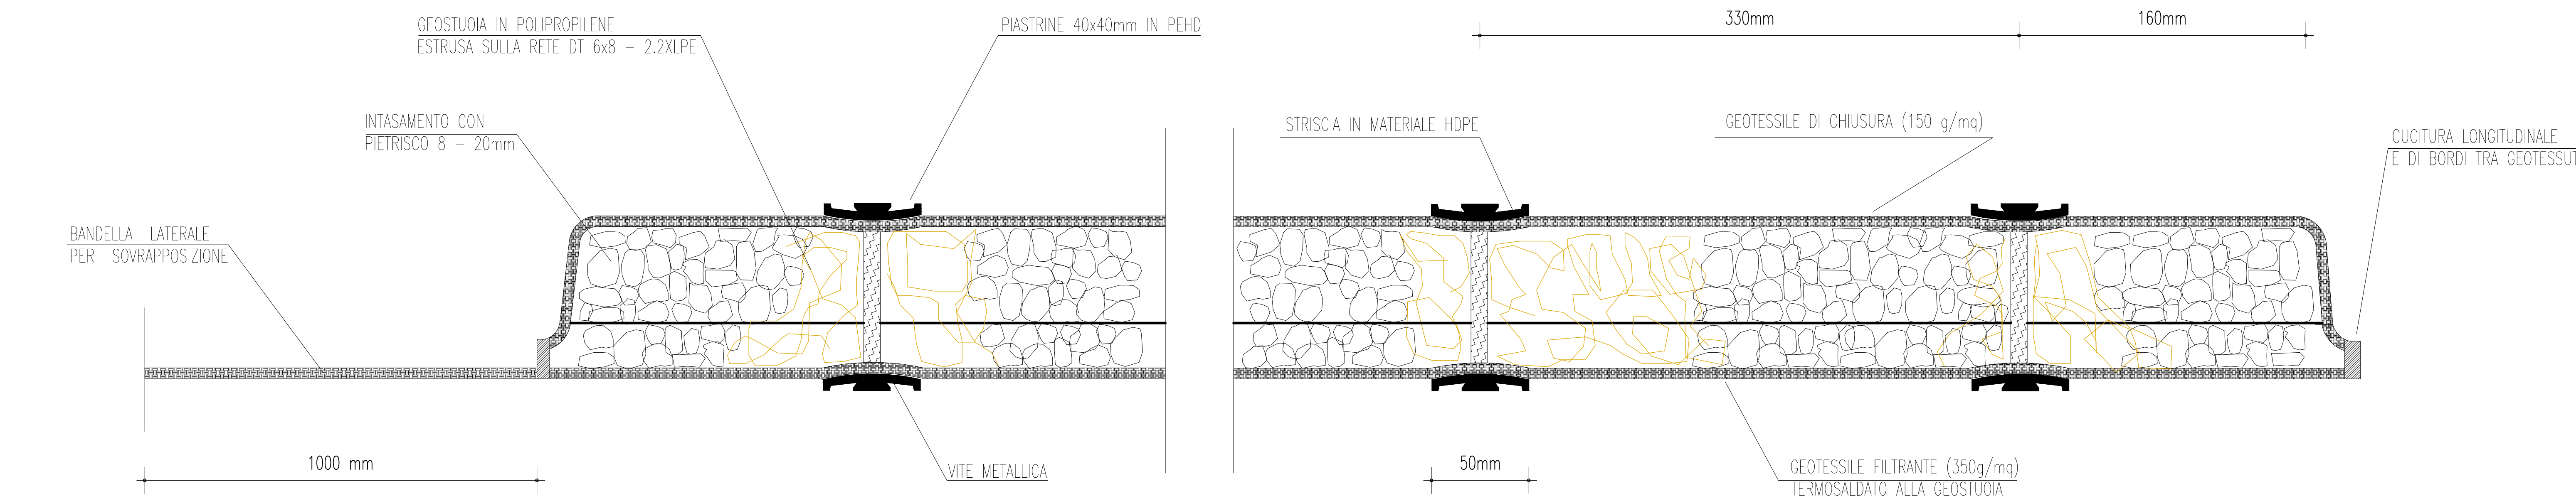


FASI DI COLLOCAZIONE MATERASSO FILTRANTE VISTA PLANIMETRICA - SCALA 1:100

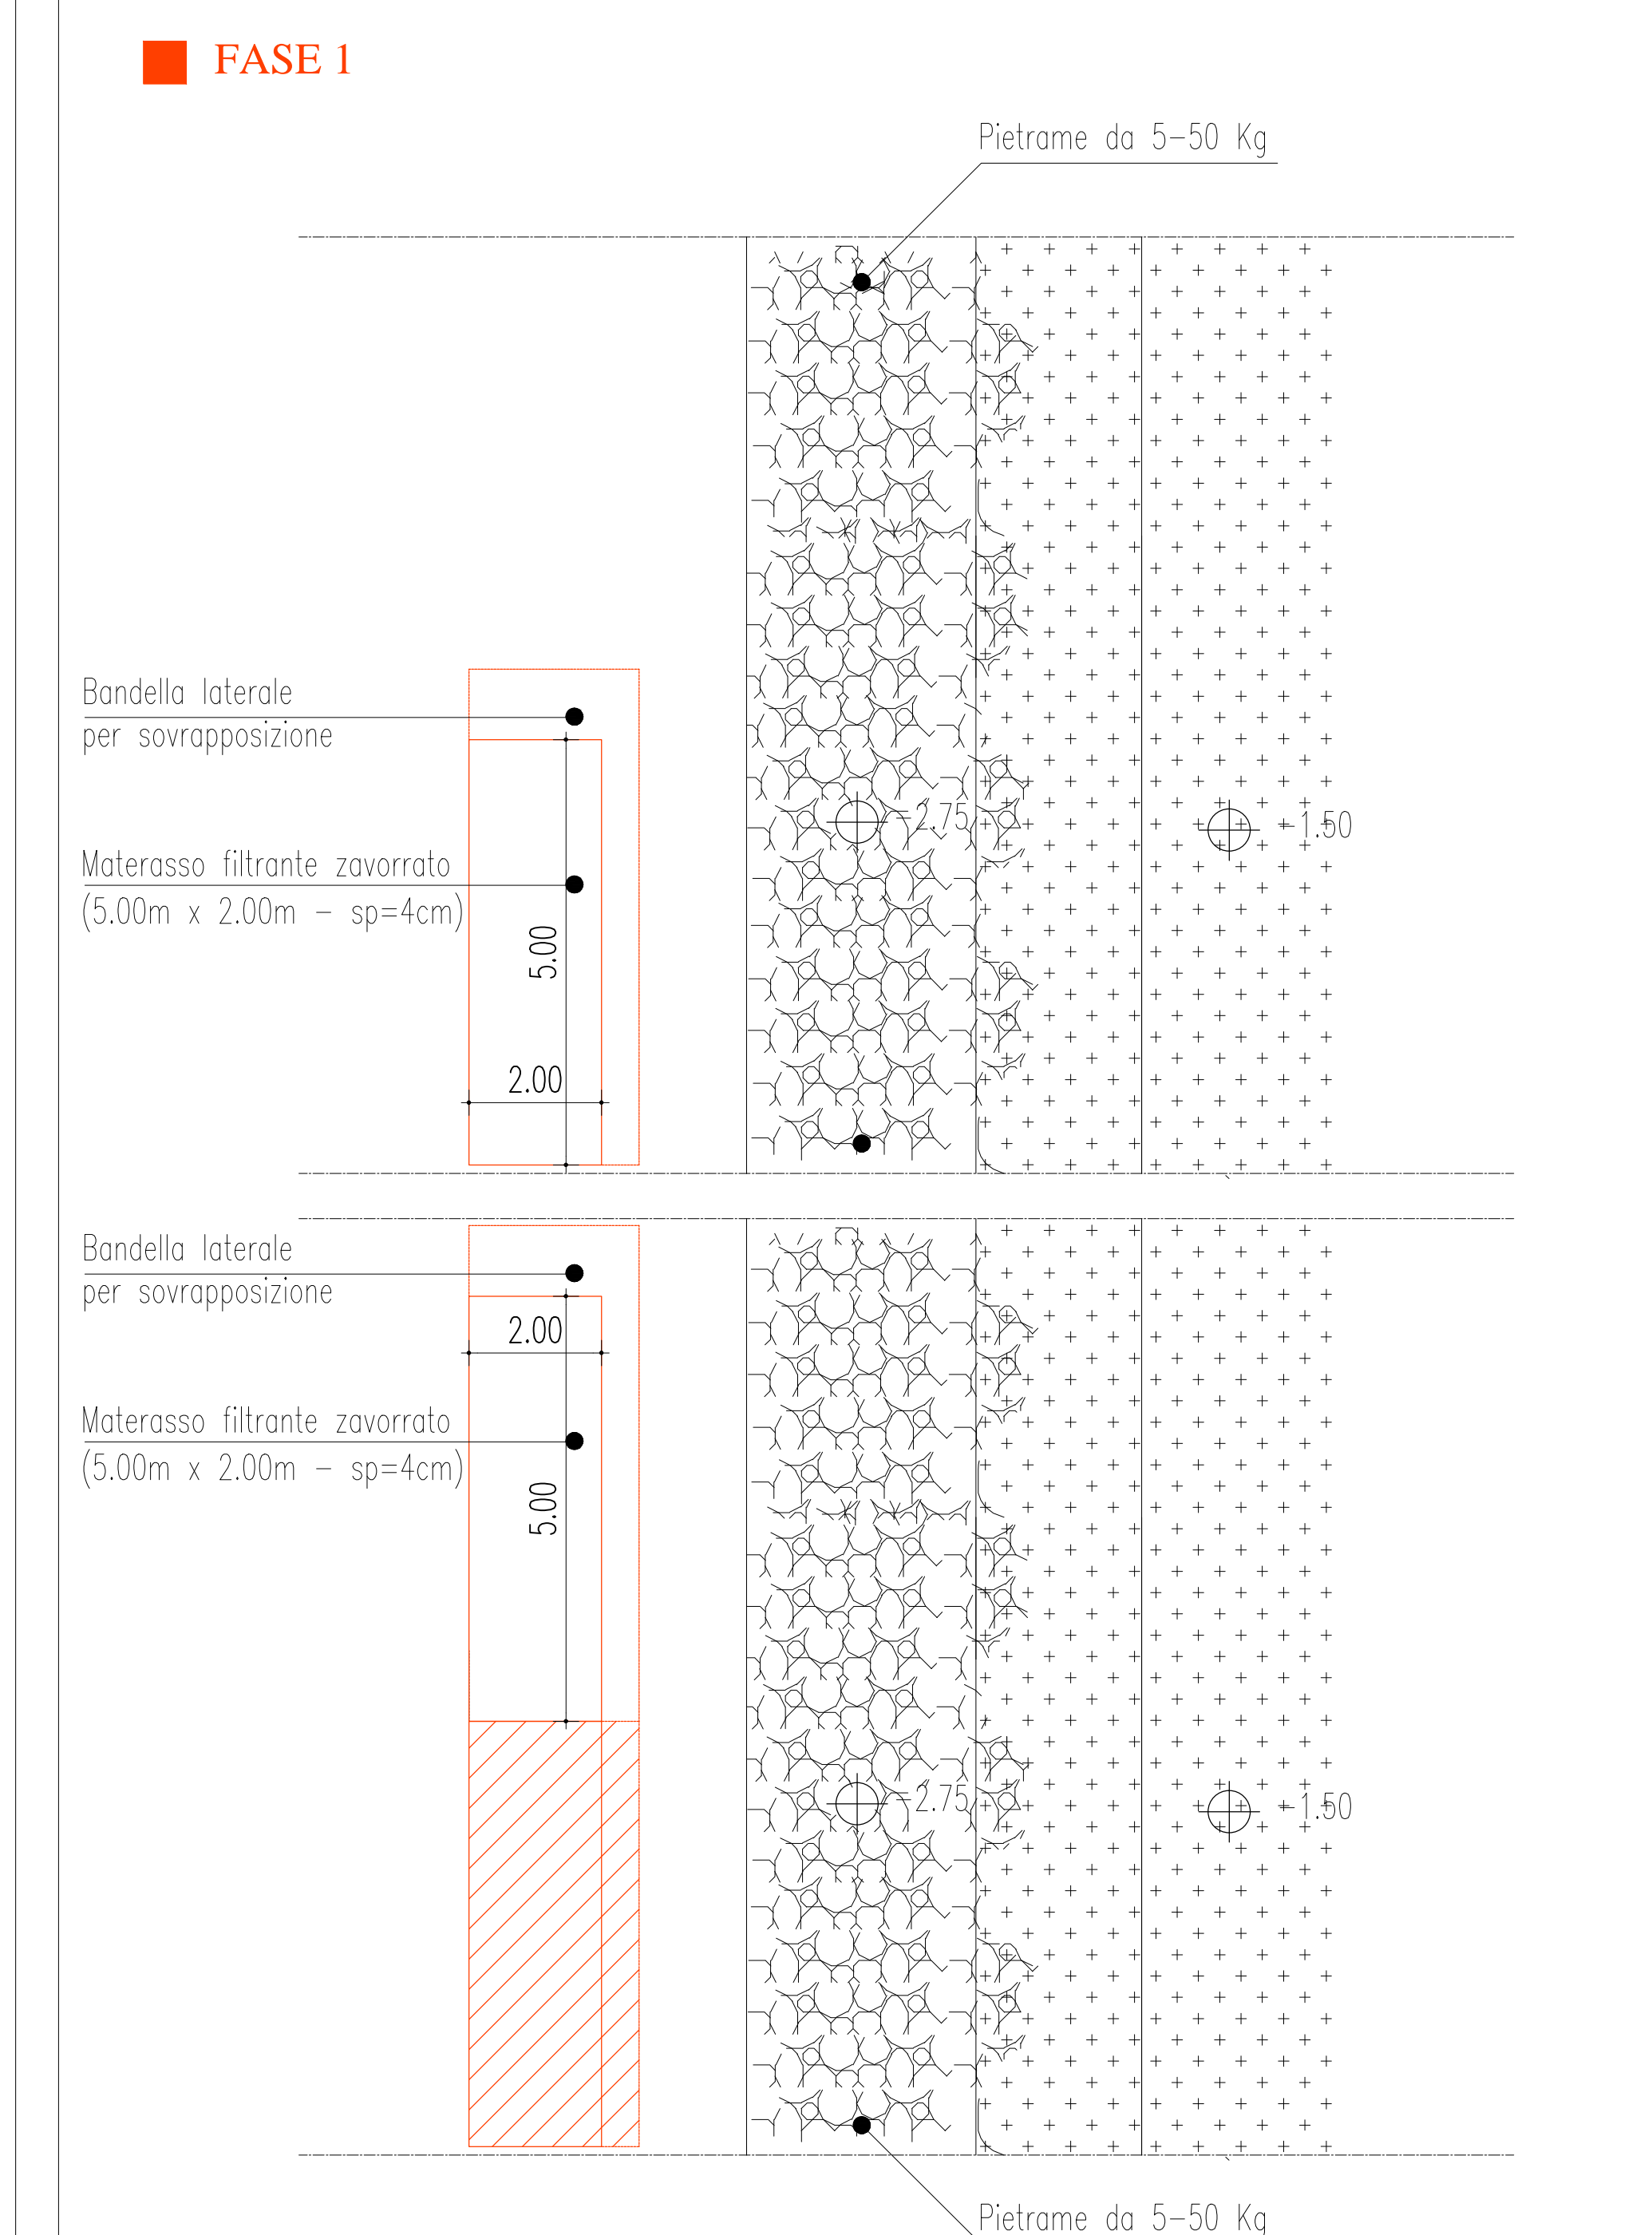

FASI DI COLLOCAZIONE MATERASSO FILTRANTE VISTA PLANIMETRICA - SCALA 1:100

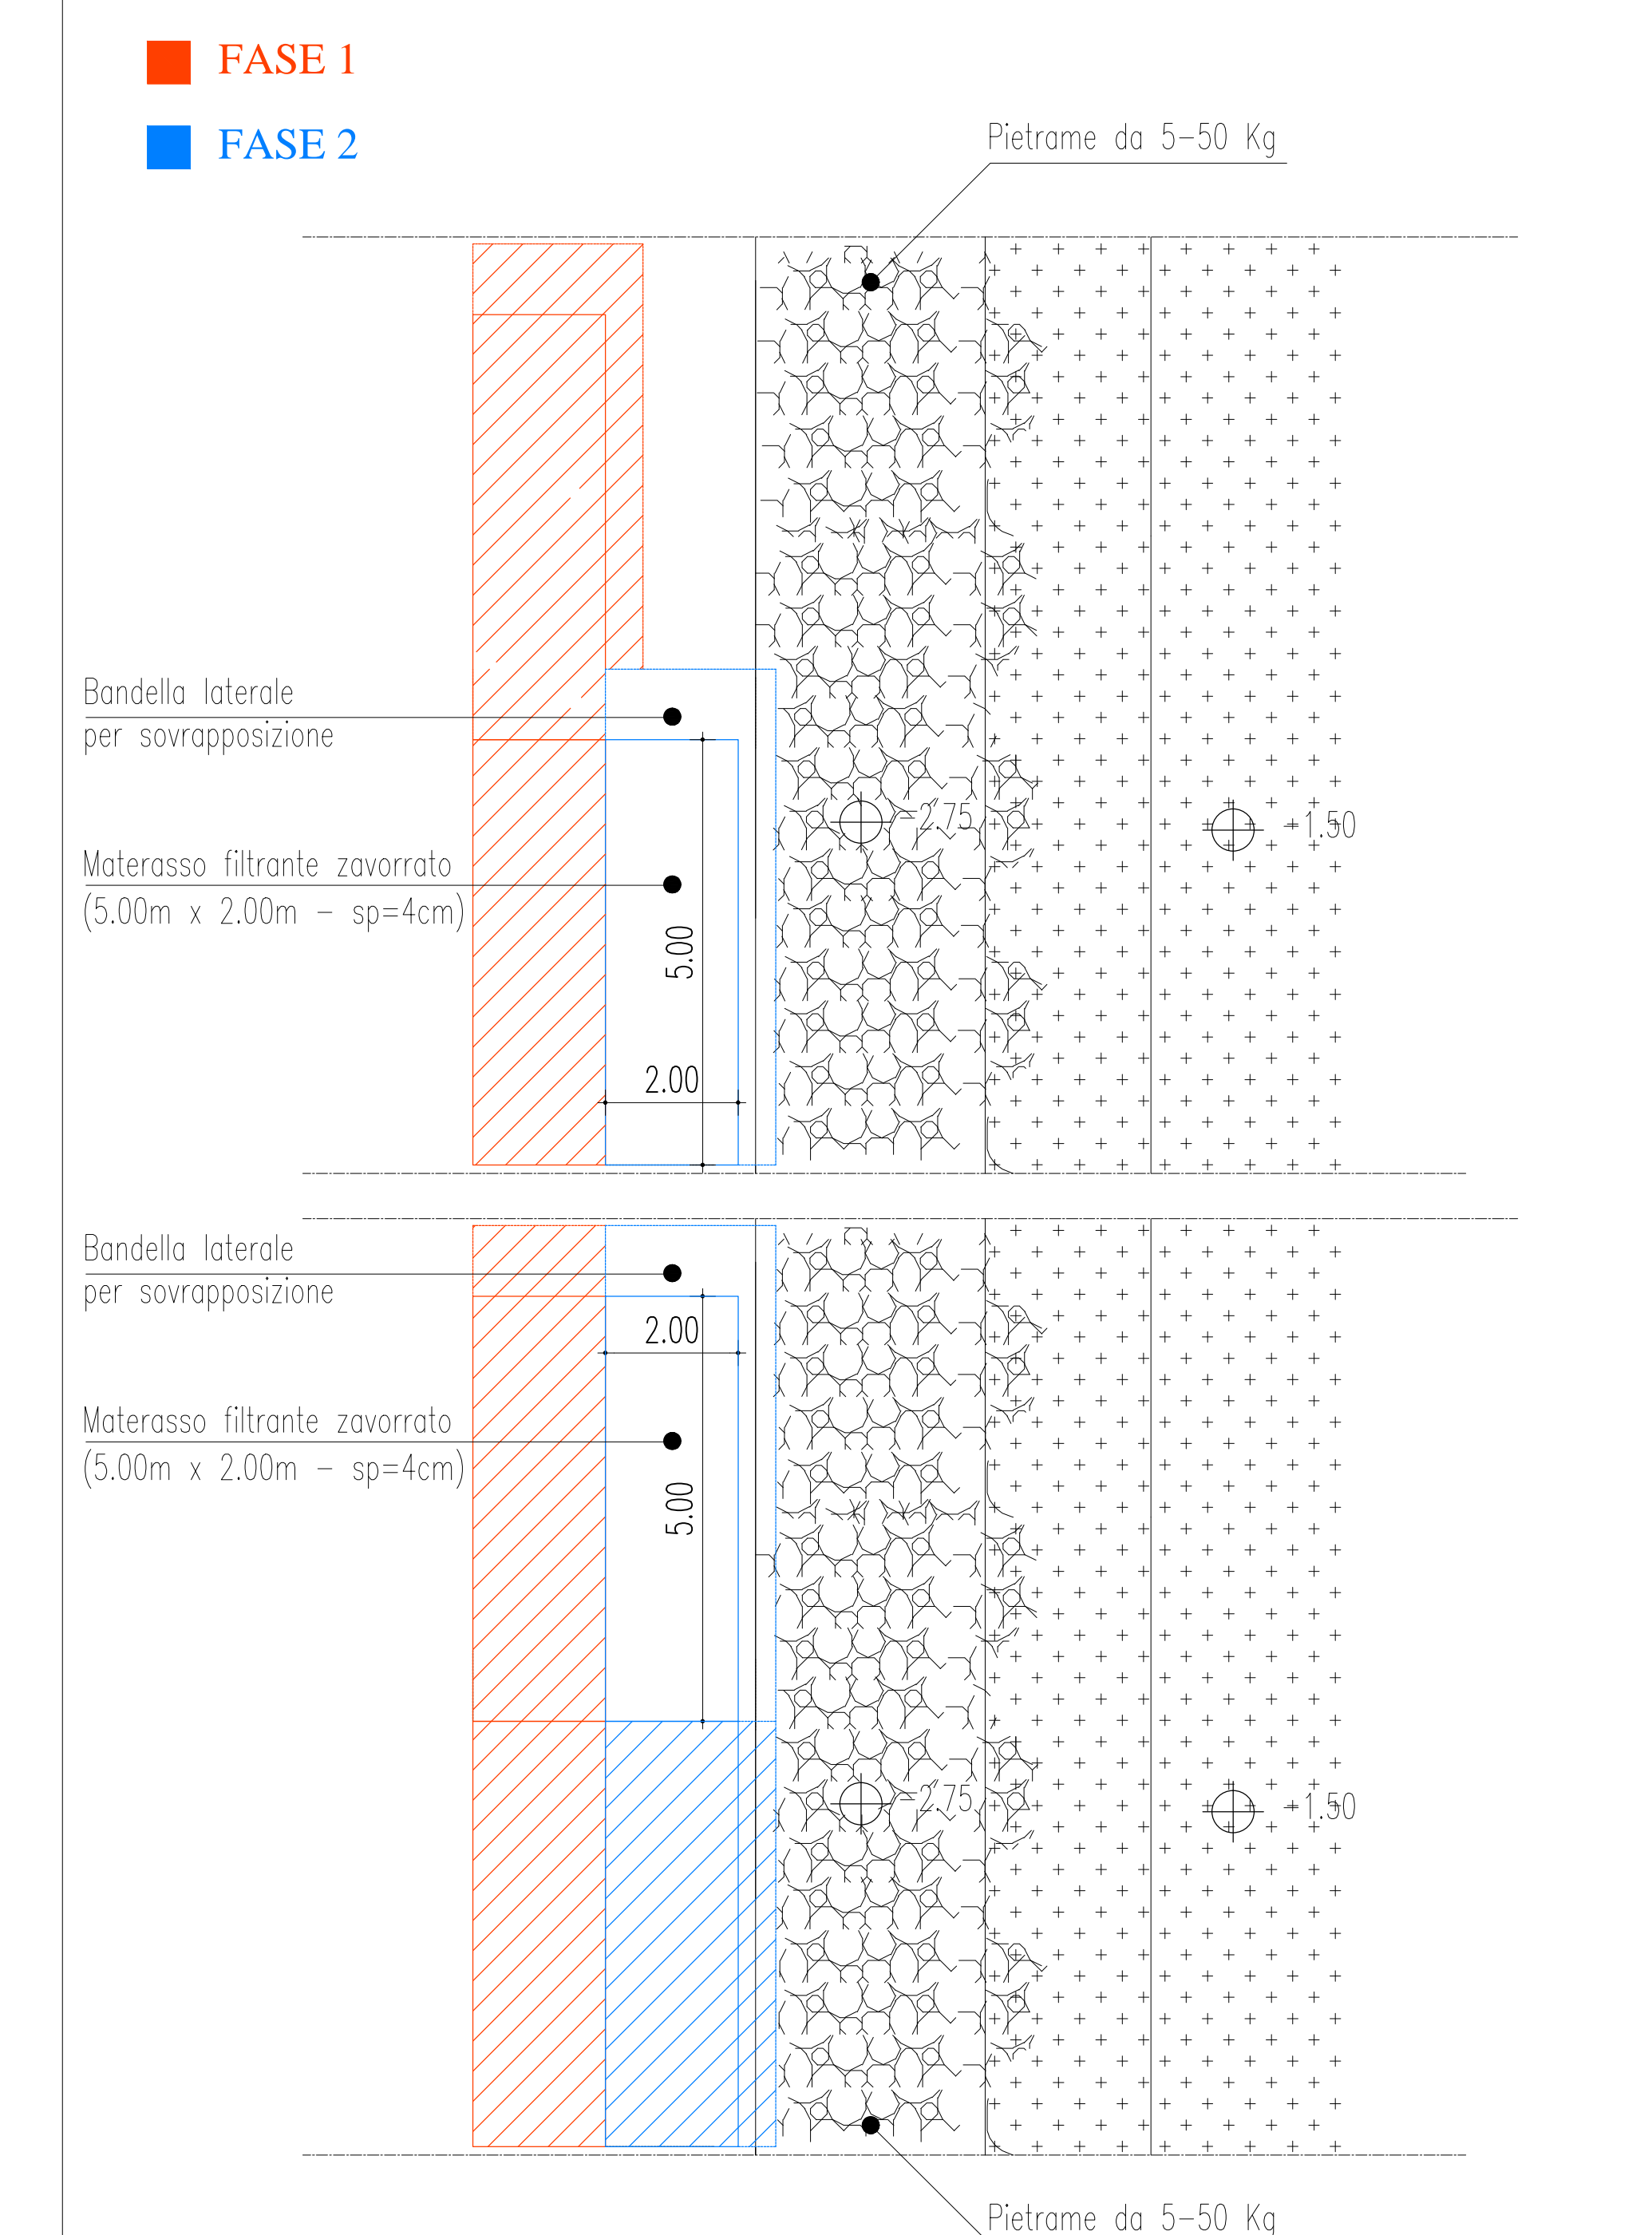

FASI DI COLLOCAZIONE MATERASSO FILTRANTE SEZIONI SCOGLIERA SOFFOLTA - SCALA 1:200

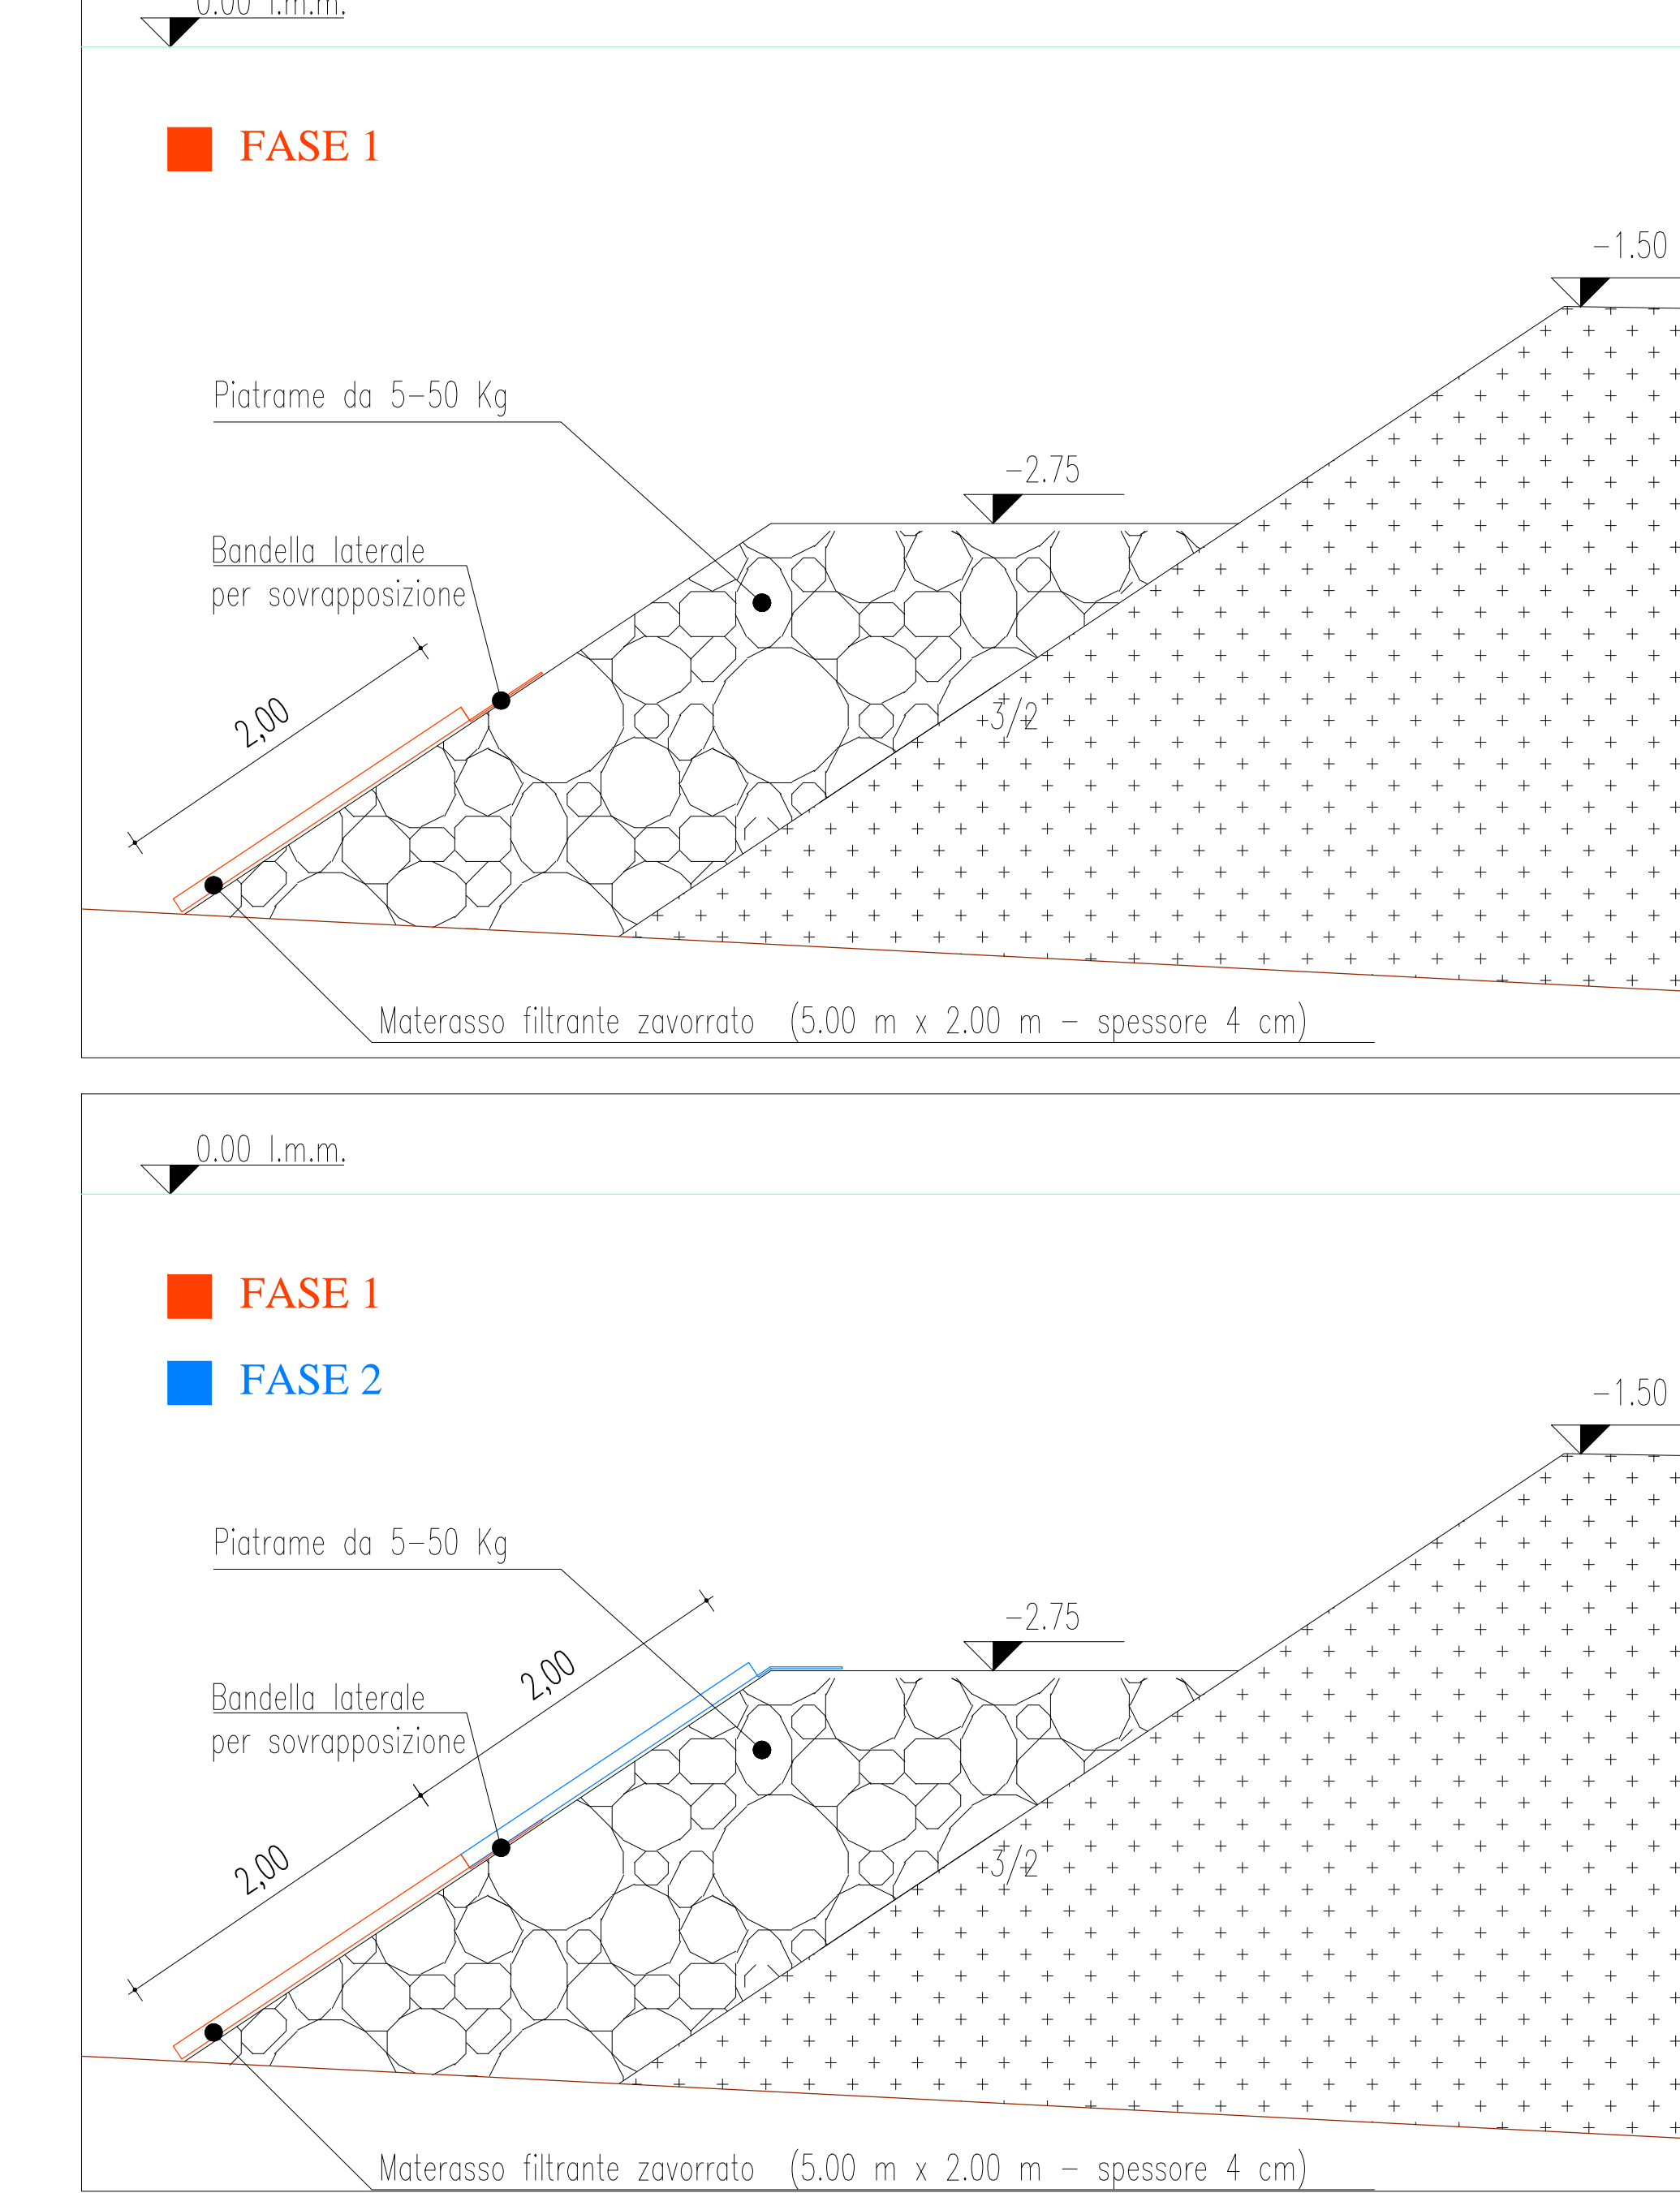

Stretto di Messina

Concessionario per la progettazione, realizzazione e gestione del collegamento stabile tra lo Scillo e il Costante
Organismo di diritto pubblico
(Legge n° 1158 del 17 dicembre 1971, modificata dal D.lgs. n° 114 del 24 aprile 2003)

EuroLink

PONTE SULLO STRETTO DI MESSINA

PROGETTO DEFINITIVO
ALTERNATIVE AI SITI DI DEPOSITO

(Richiesta CTVA del 22/12/2011 Prot. CTVA/2011/4534 e del 16/03/2012 Prot. CTVA/2012/1312)

EUROLINK S.C.p.A.

IMPREGILO S.p.A.
SOCIETA' ITALIANA PER CONDOTTE DIACQUA S.p.A.
COOPERATIVA MURATORI E CEMENTISTI - C.M.C. di Ravenna Soc. Coop. a.r.l.
ISHIKAWA IMAI - HARIMA HEAVY INDUSTRIES CO. Ltd.
A.C.I. S.C.P.A. - CONSORZIO STABILE

IL PROGETTISTA
Stretto di Messina
(Ing. E. Pignatelli)
Ordine Ingegn. Prov. Milano n° 15408

IL CONTRAENTE GENERALE
(Ing. P.P. Marchesini)

STRETTO DI MESSINA
DIRETTORE GENERALE
(Ing. G. Fiammenghi)

STRETTO DI MESSINA
AMMINISTRATORE DELEGATO
(Dott. P. Cusco)

Firma di approvazione ai sensi dell'art. 31 del D.lgs. 82/2005

COLLEGAMENTI VERSANTE SICILIA CZV1049_F0

CANTIERI
RIPASCIMENTO
OPERE DI RIQUALIFICA CON RIPASCIMENTO
Fasi di realizzazione opera salpata di presidio in scogli naturali

REV.	DATA	DESCRIZIONE	REDATTO	VERIFICATO	APPROVATO
01	31/05/2012	EMISSIONE FINALE	D. SCALITTA	D. INGROSSO	F. GIORGIANNI