
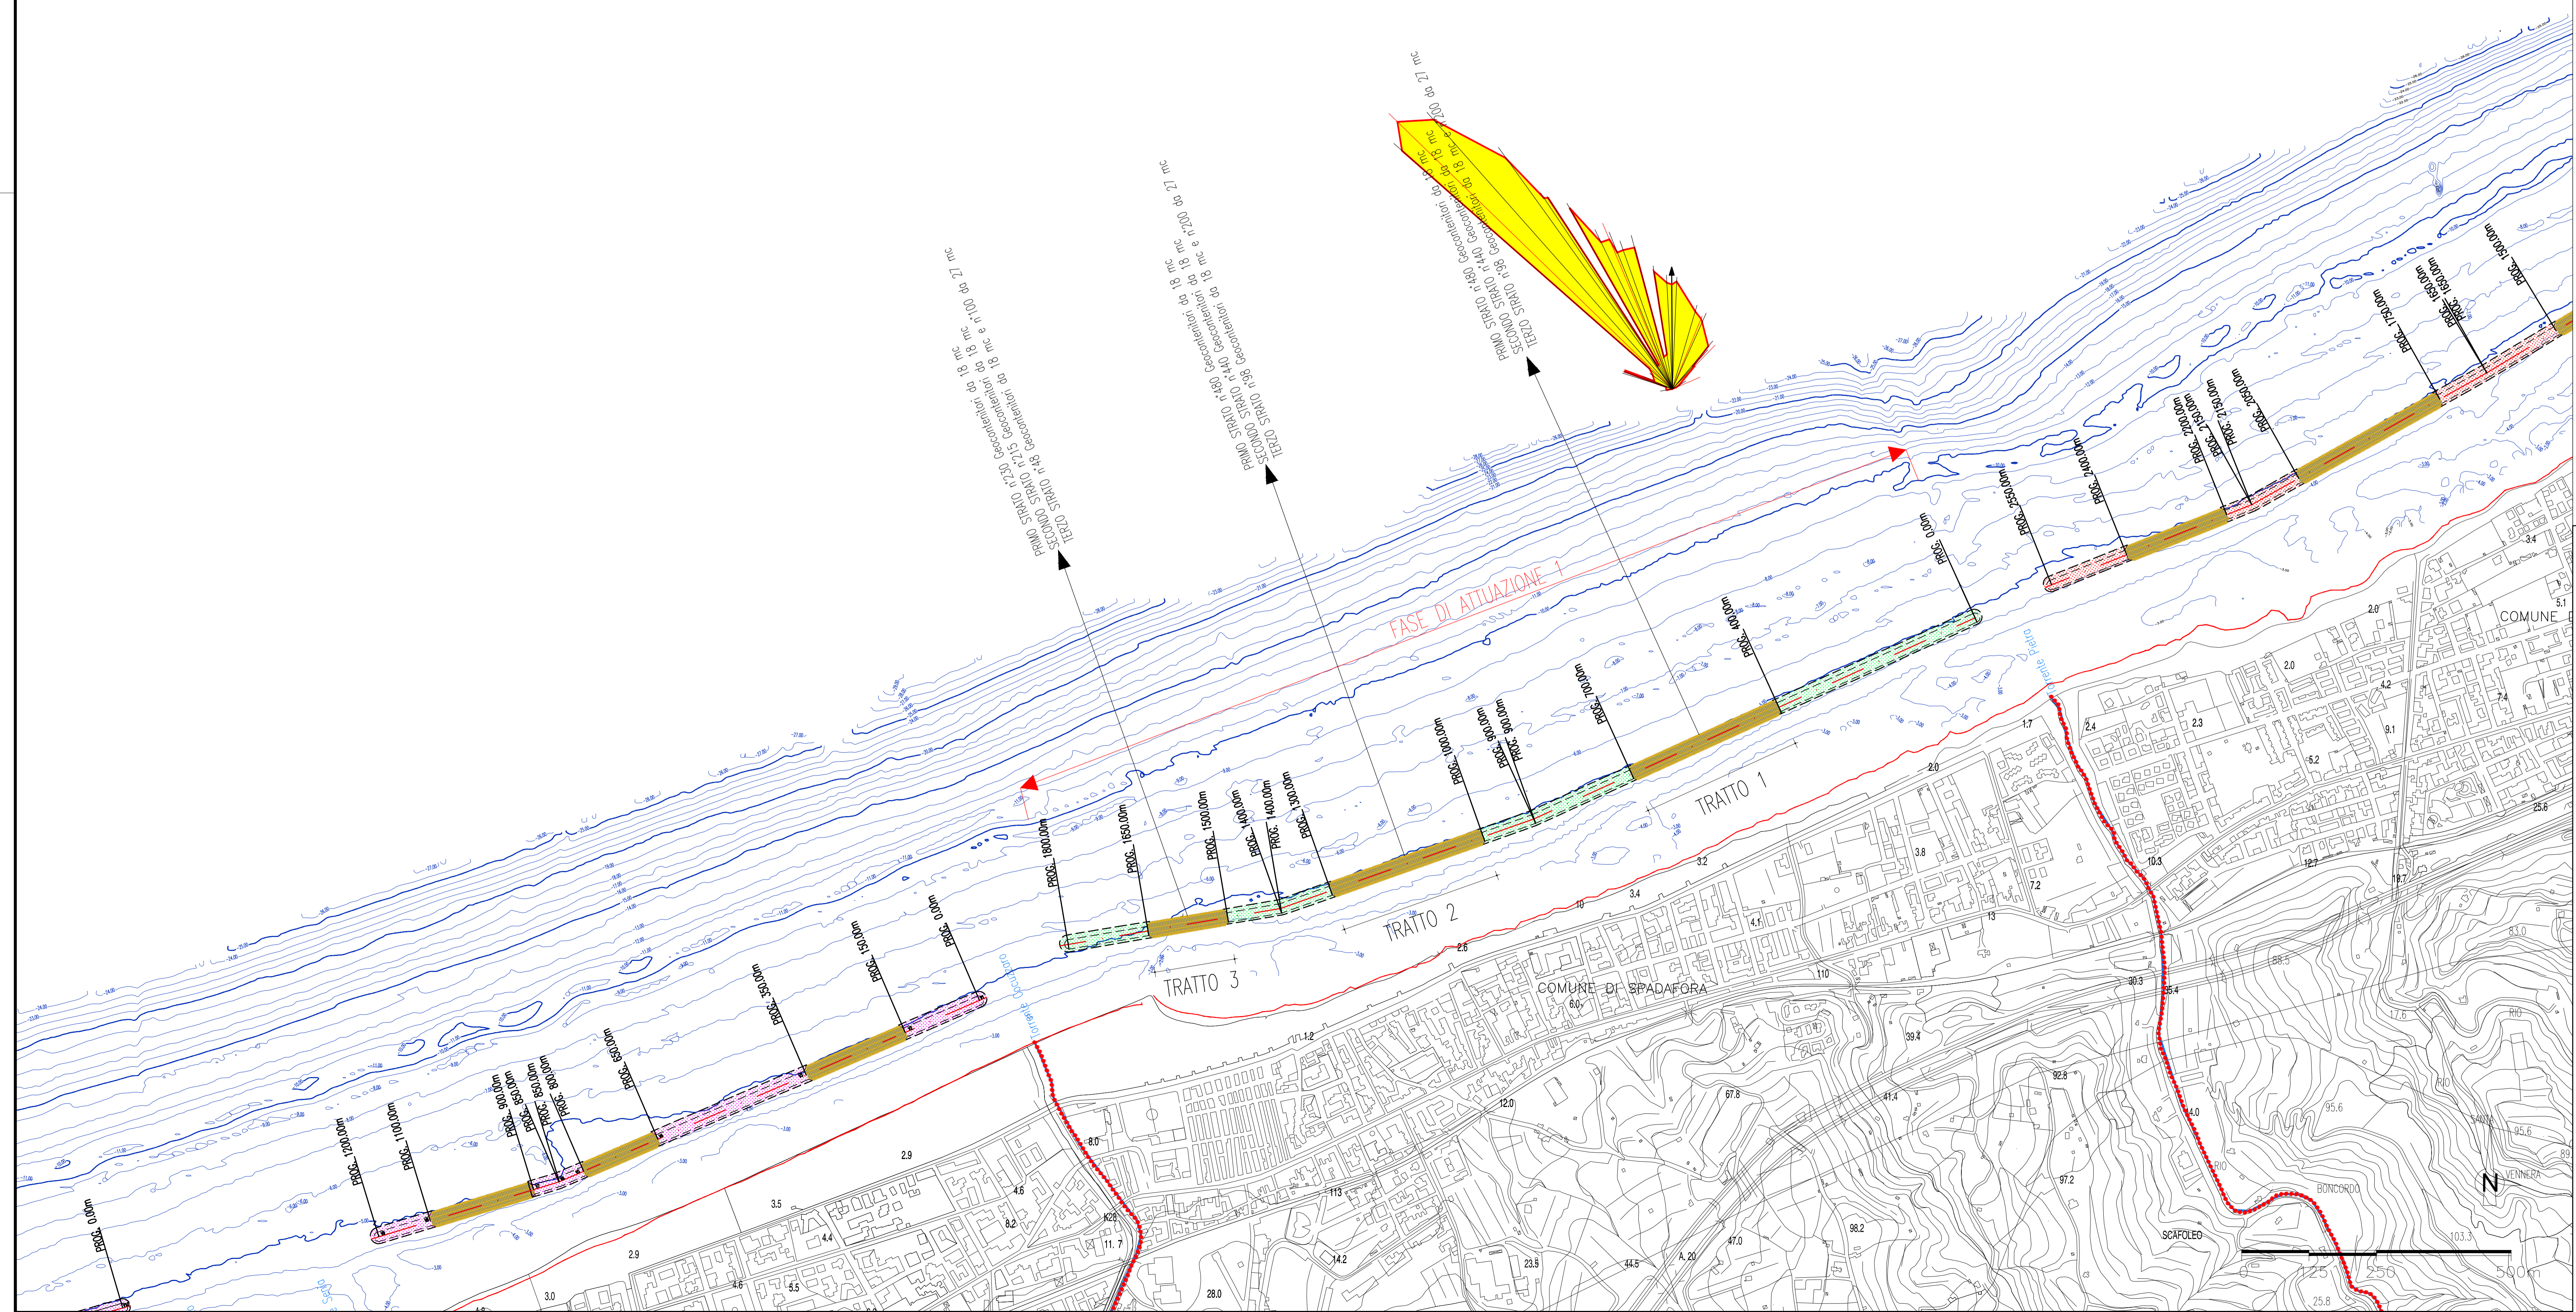


PARTICOLARE COLLEGAMENTO TIPO SCOGLIERE Scala 1:200

- LEGGENDA**
- Contini Comunali
 - Torrenti
 - linea di costa da rilievo topografico eseguito a febbraio 2012
 - opera soffolta di presidio in scogli naturali fase attuativa 1
 - opera soffolta di presidio in geocontentori
 - asse di riferimento per tracciamento dell'opera

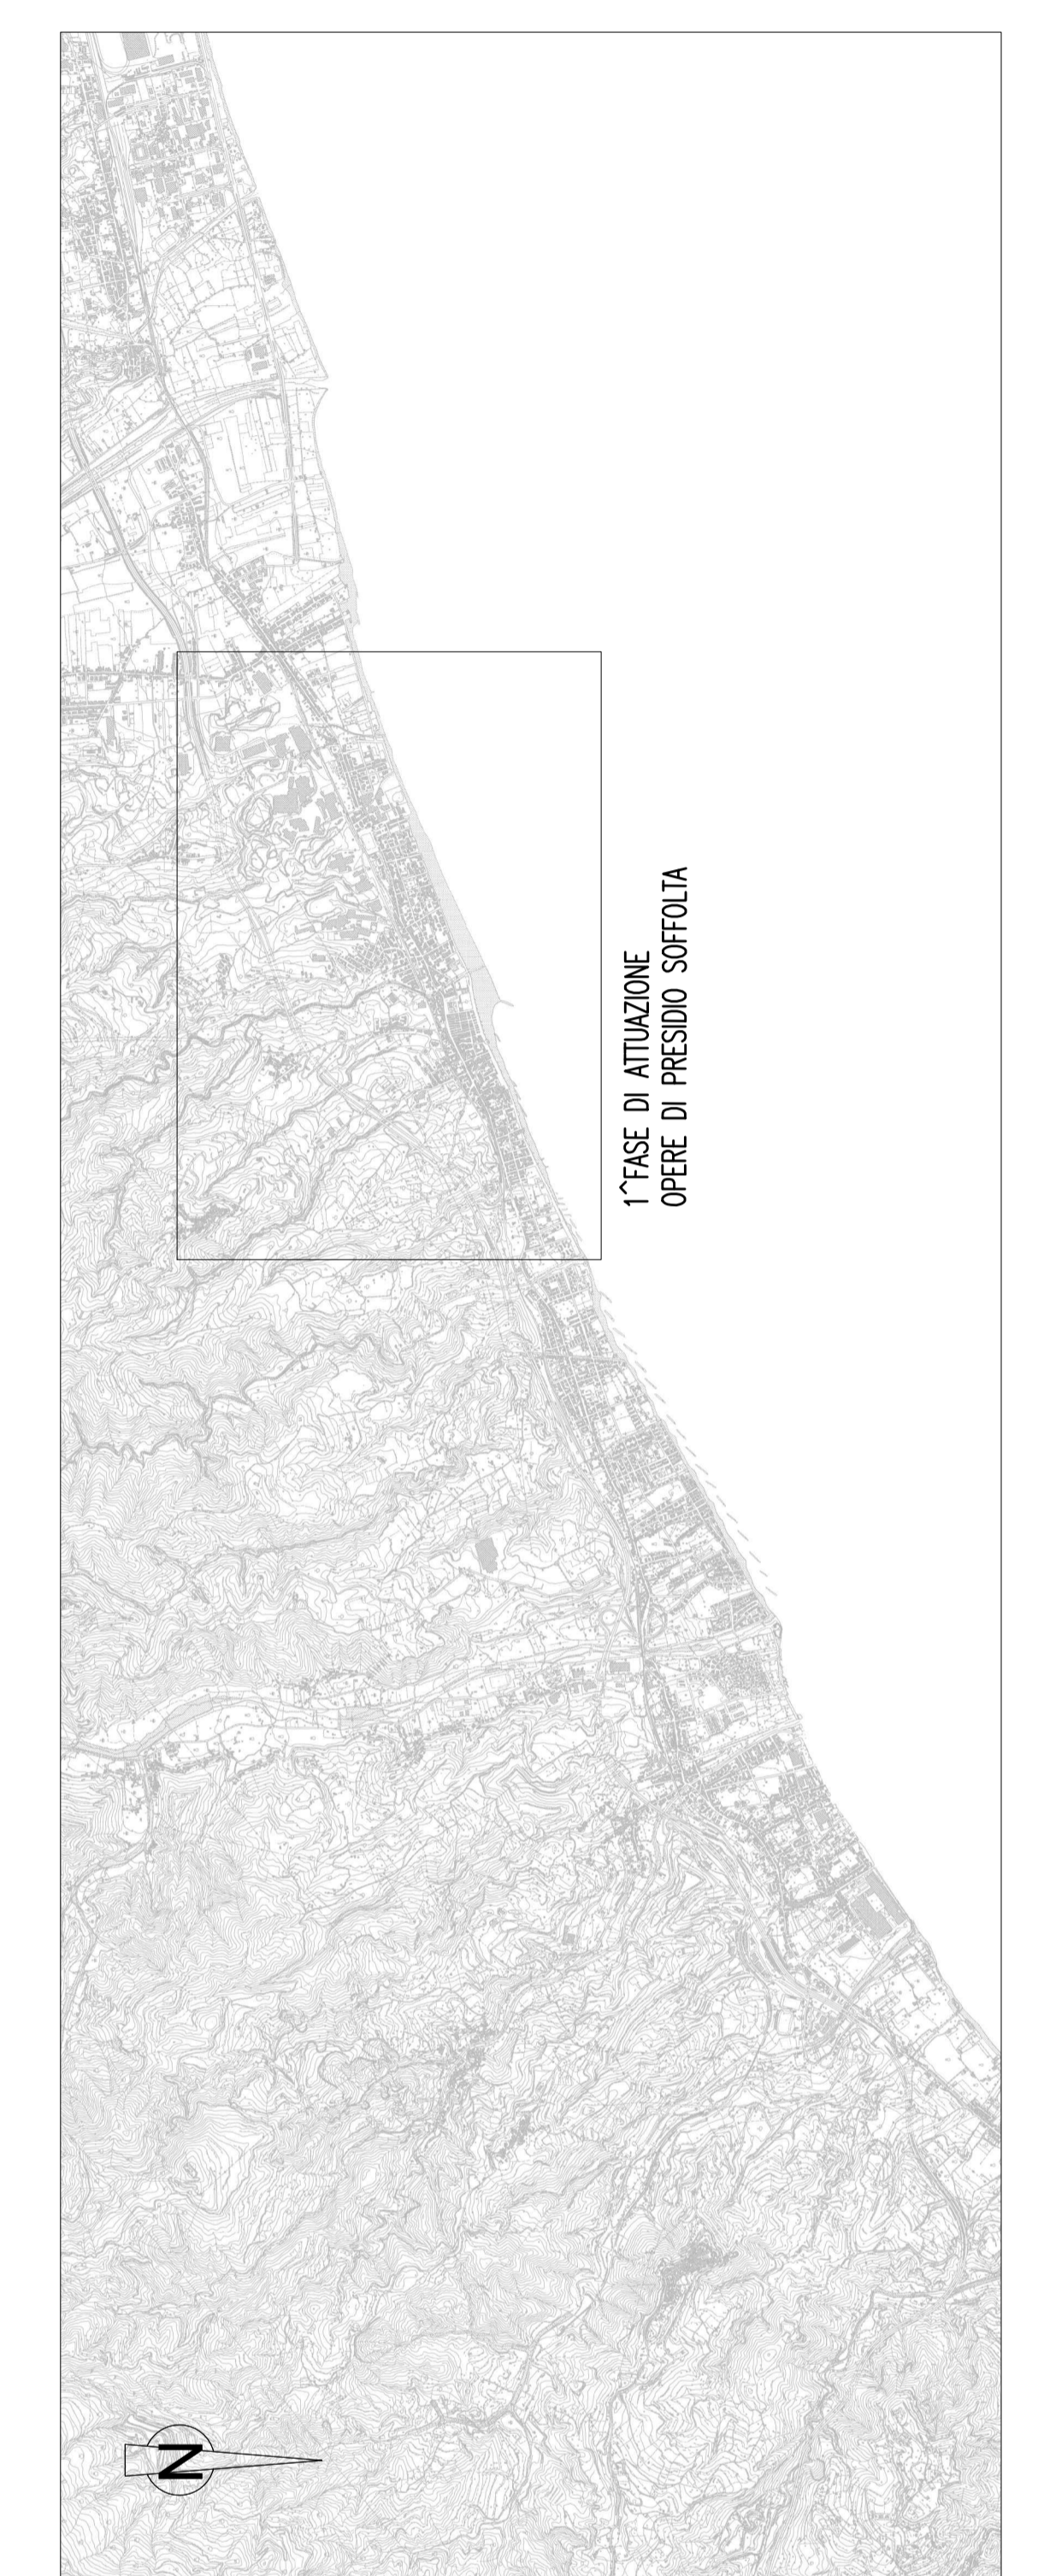

Stretto di Messina
 Concessionario per la progettazione, realizzazione e gestione del collegamento stabile tra la Sicilia e il Continente
 Direzione di Stato pubblico
 (Legge n° 1158 del 17 dicembre 1971, modificata dal D.Lgs. n° 114 del 24 aprile 2003)

PONTE SULLO STRETTO DI MESSINA
PROGETTO DEFINITIVO
 ALTERNATIVE AI SITI DI DEPOSITO
(Regolamento CIVA del 22/12/2011 Prot. CIVA/2011/4515 e del 16/03/2012 Prot. CIVA/2012/1017)

EUROLINK S.C.p.A.
 IMPREGILO S.p.A.
 SOCIETA' ITALIANA PER CONDOTTE D'ACQUA S.p.A.
 COOPERATIVA MURATORI E CEMENTISTI - C.M.C. di Ravenna Soc. Coop. a.r.l.
 SACRY S.A.U.
 ISHIKAWAJIMA - HARIMA HEAVY INDUSTRIES CO. LTD.
 A.C.I. S.C.P.A. - CONSORZIO STABILE

<p>IL PROGETTISTA</p> <p>Ordine Ingegneri Prov. Milano n° 15408</p>	<p>IL CONTRAENTE GENERALE</p> <p>(Ing. P.P. Marcheselli)</p>	<p>STRETTO DI MESSINA</p> <p>DIREZIONE GENERALE</p> <p>(Ing. G. Fiammenghi)</p>	<p>STRETTO DI MESSINA</p> <p>AMMINISTRATORE DELEGATO</p> <p>(Gest. P. Gucci)</p>
---	--	---	--

COLLEGAMENTI VERSANTE SICILIA CZV1055_F0
CANTIERI
RIPASCIMENTO
 OPERE DI RIQUALIFICA CON RIPASCIMENTO
 PLANIMETRIA OPERA SOFFOLTA DI PRESIDIO IN GEOCONTENTORI - FASE DI ATTUAZIONE 1

CODICE	CG00000P P S V S C Z C 3 C 0 1 5 0 0 0 0 6 F0	SCALA	1:5.000		
REV.	DATA	DESCRIZIONE	REDAITTO	VERIFICATO	APPROVATO
F0	31/05/2012	EMISSIONE FINALE	G.CUTARA	D.ROGGIOLISSI	F.GIORNANO