

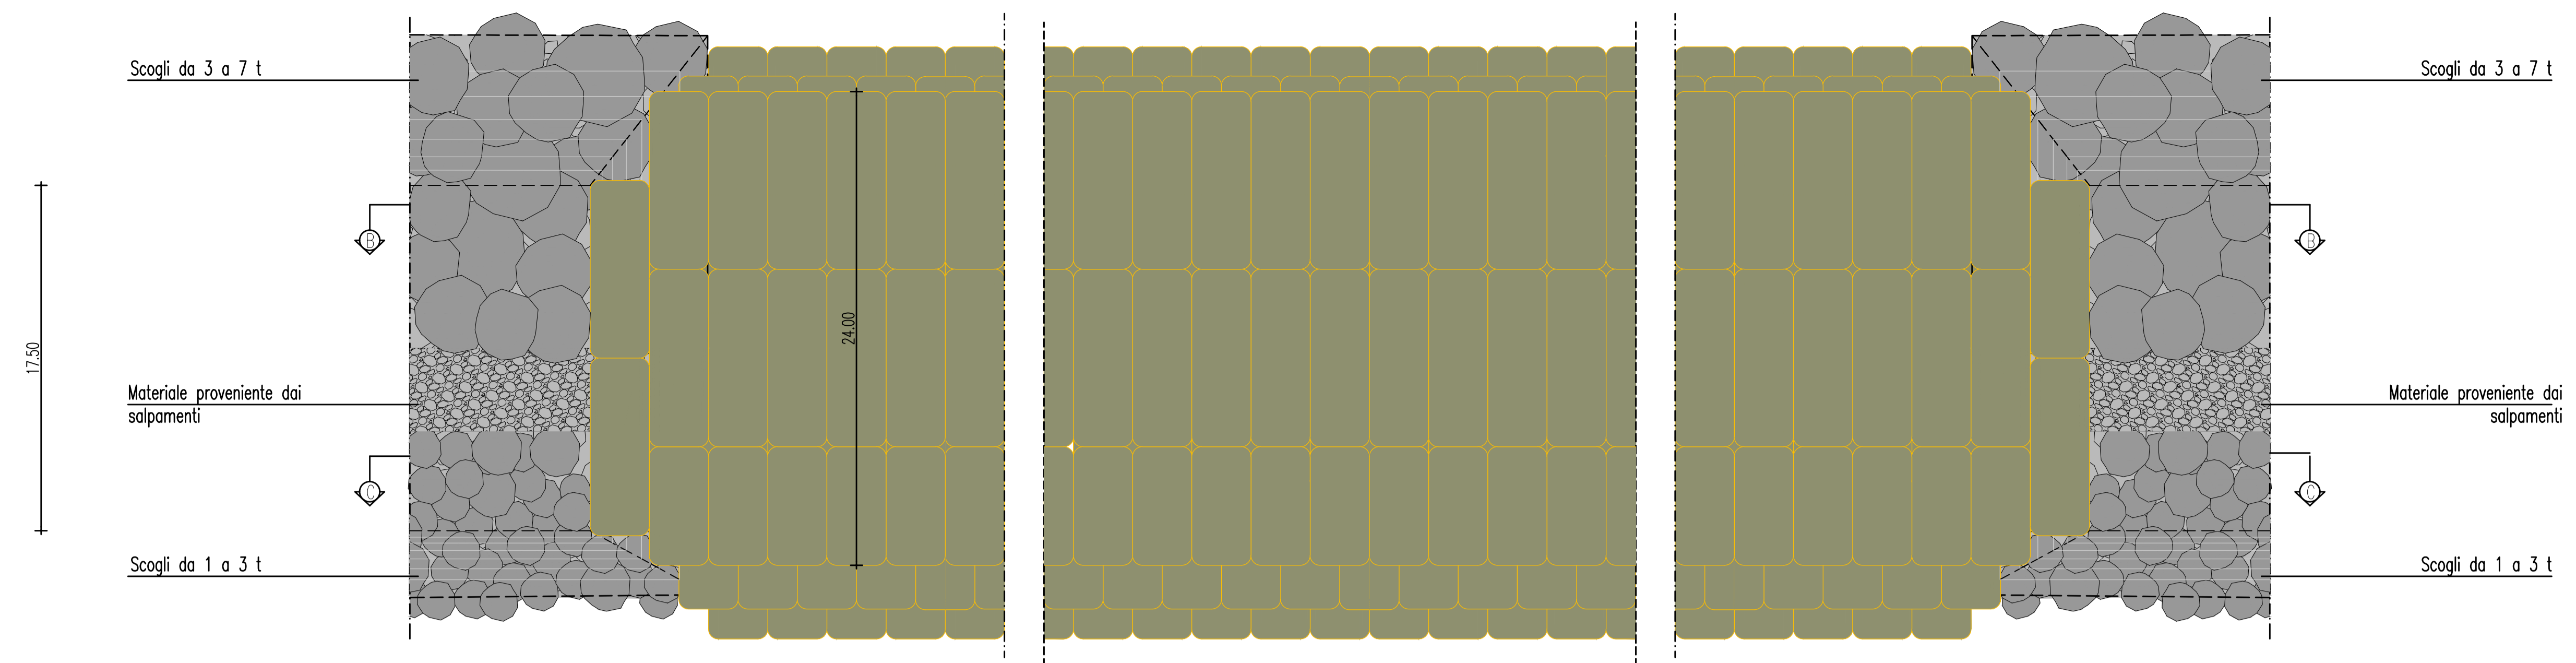


LEGGENDA

- Contini Comunali
- Torrenti
- linea di costa da rilievo topografico eseguito a febbraio 2012
- opera soffolta di presidio in scogli naturali fase attuativa 1
- opera soffolta di presidio in geocontentori
- asse di riferimento per tracciamento dell'opera

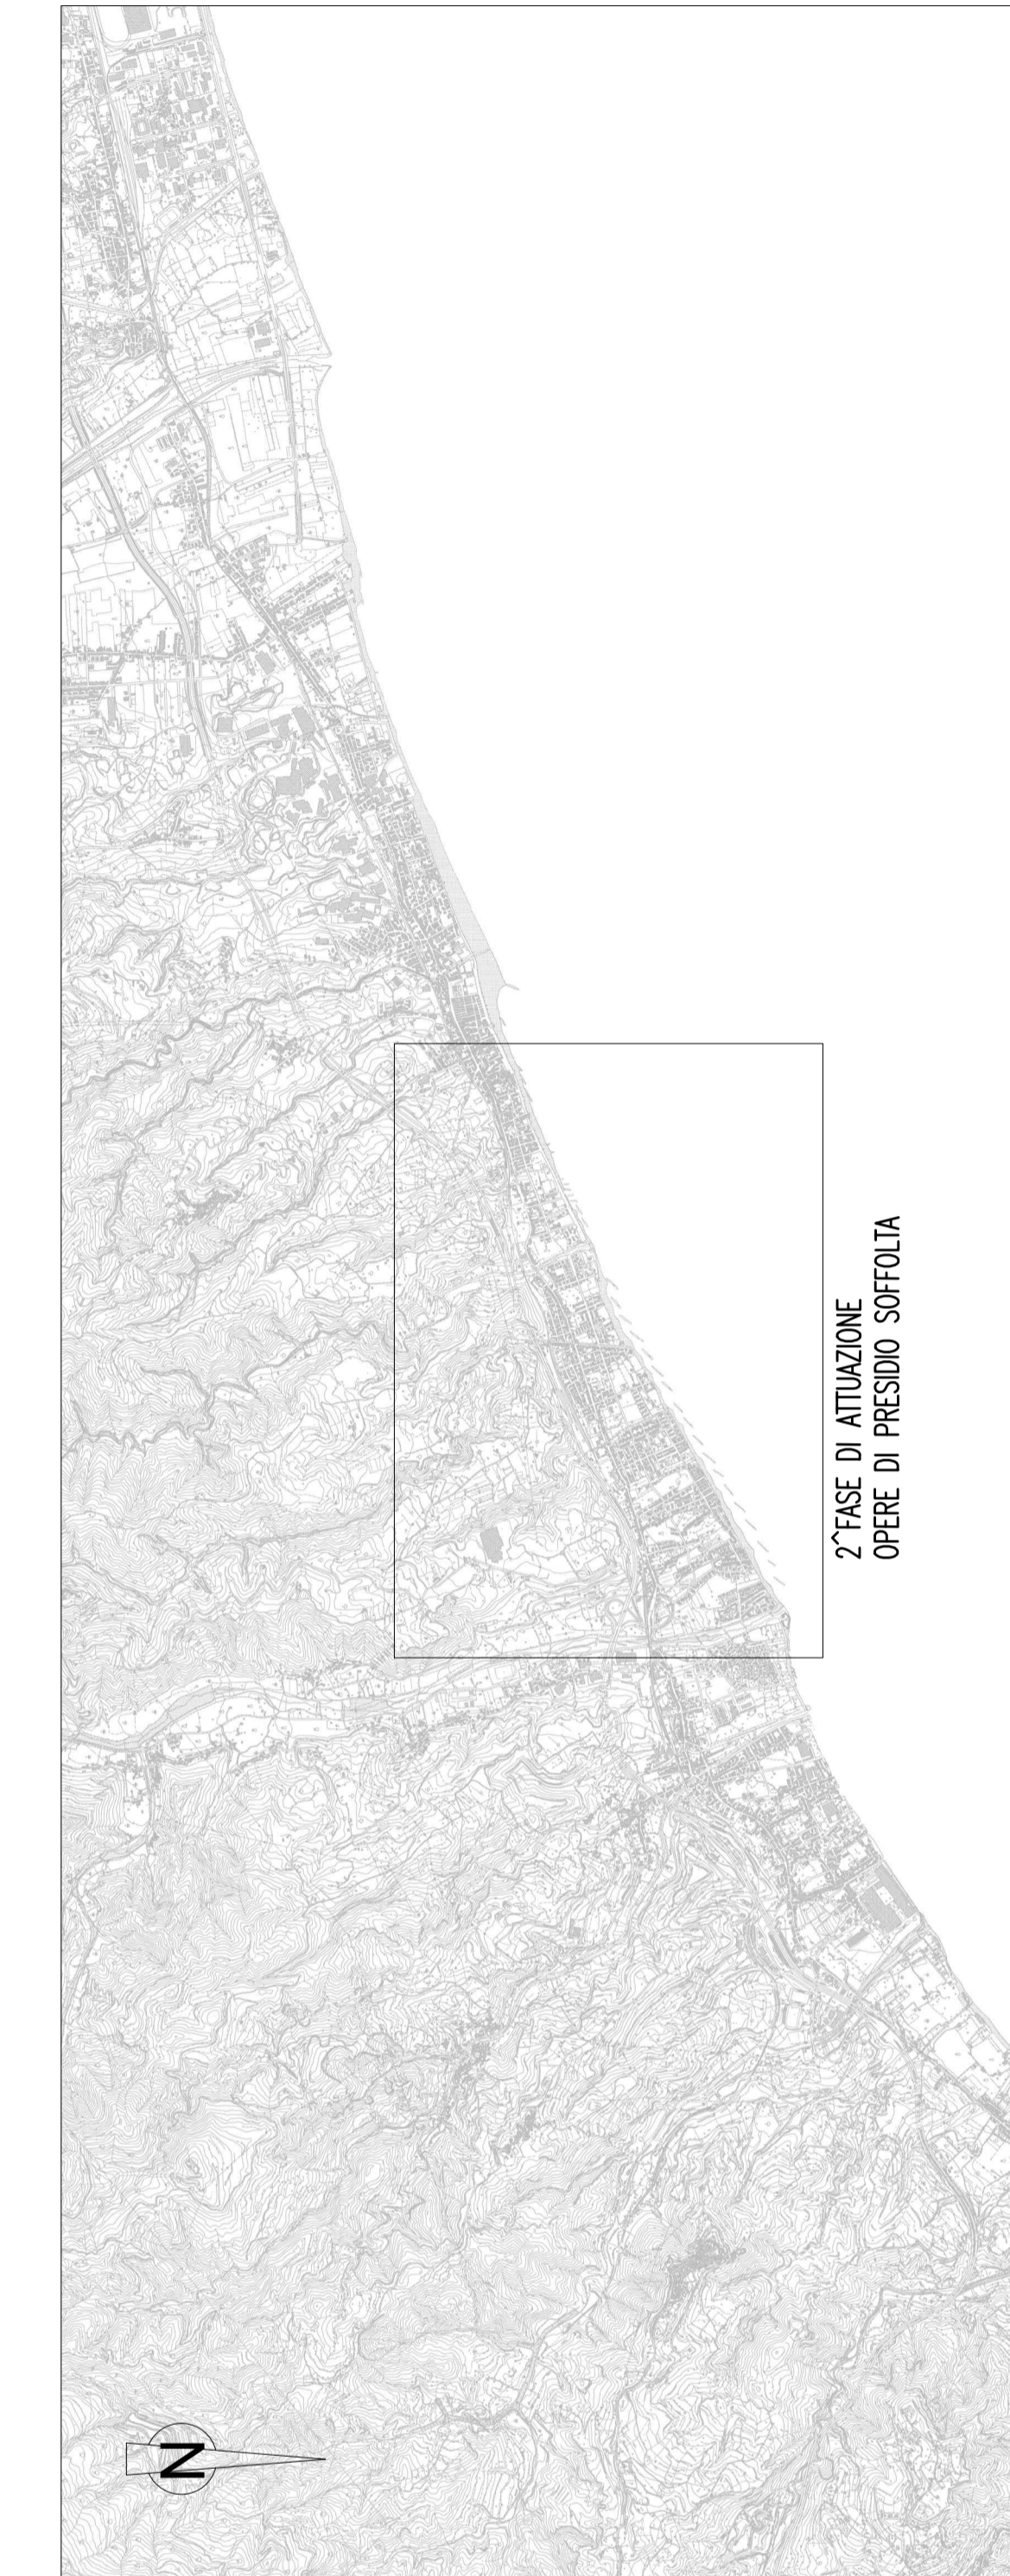

PARTICOLARE COLLEGAMENTO TIPO SCOGLIERE Scala 1:200

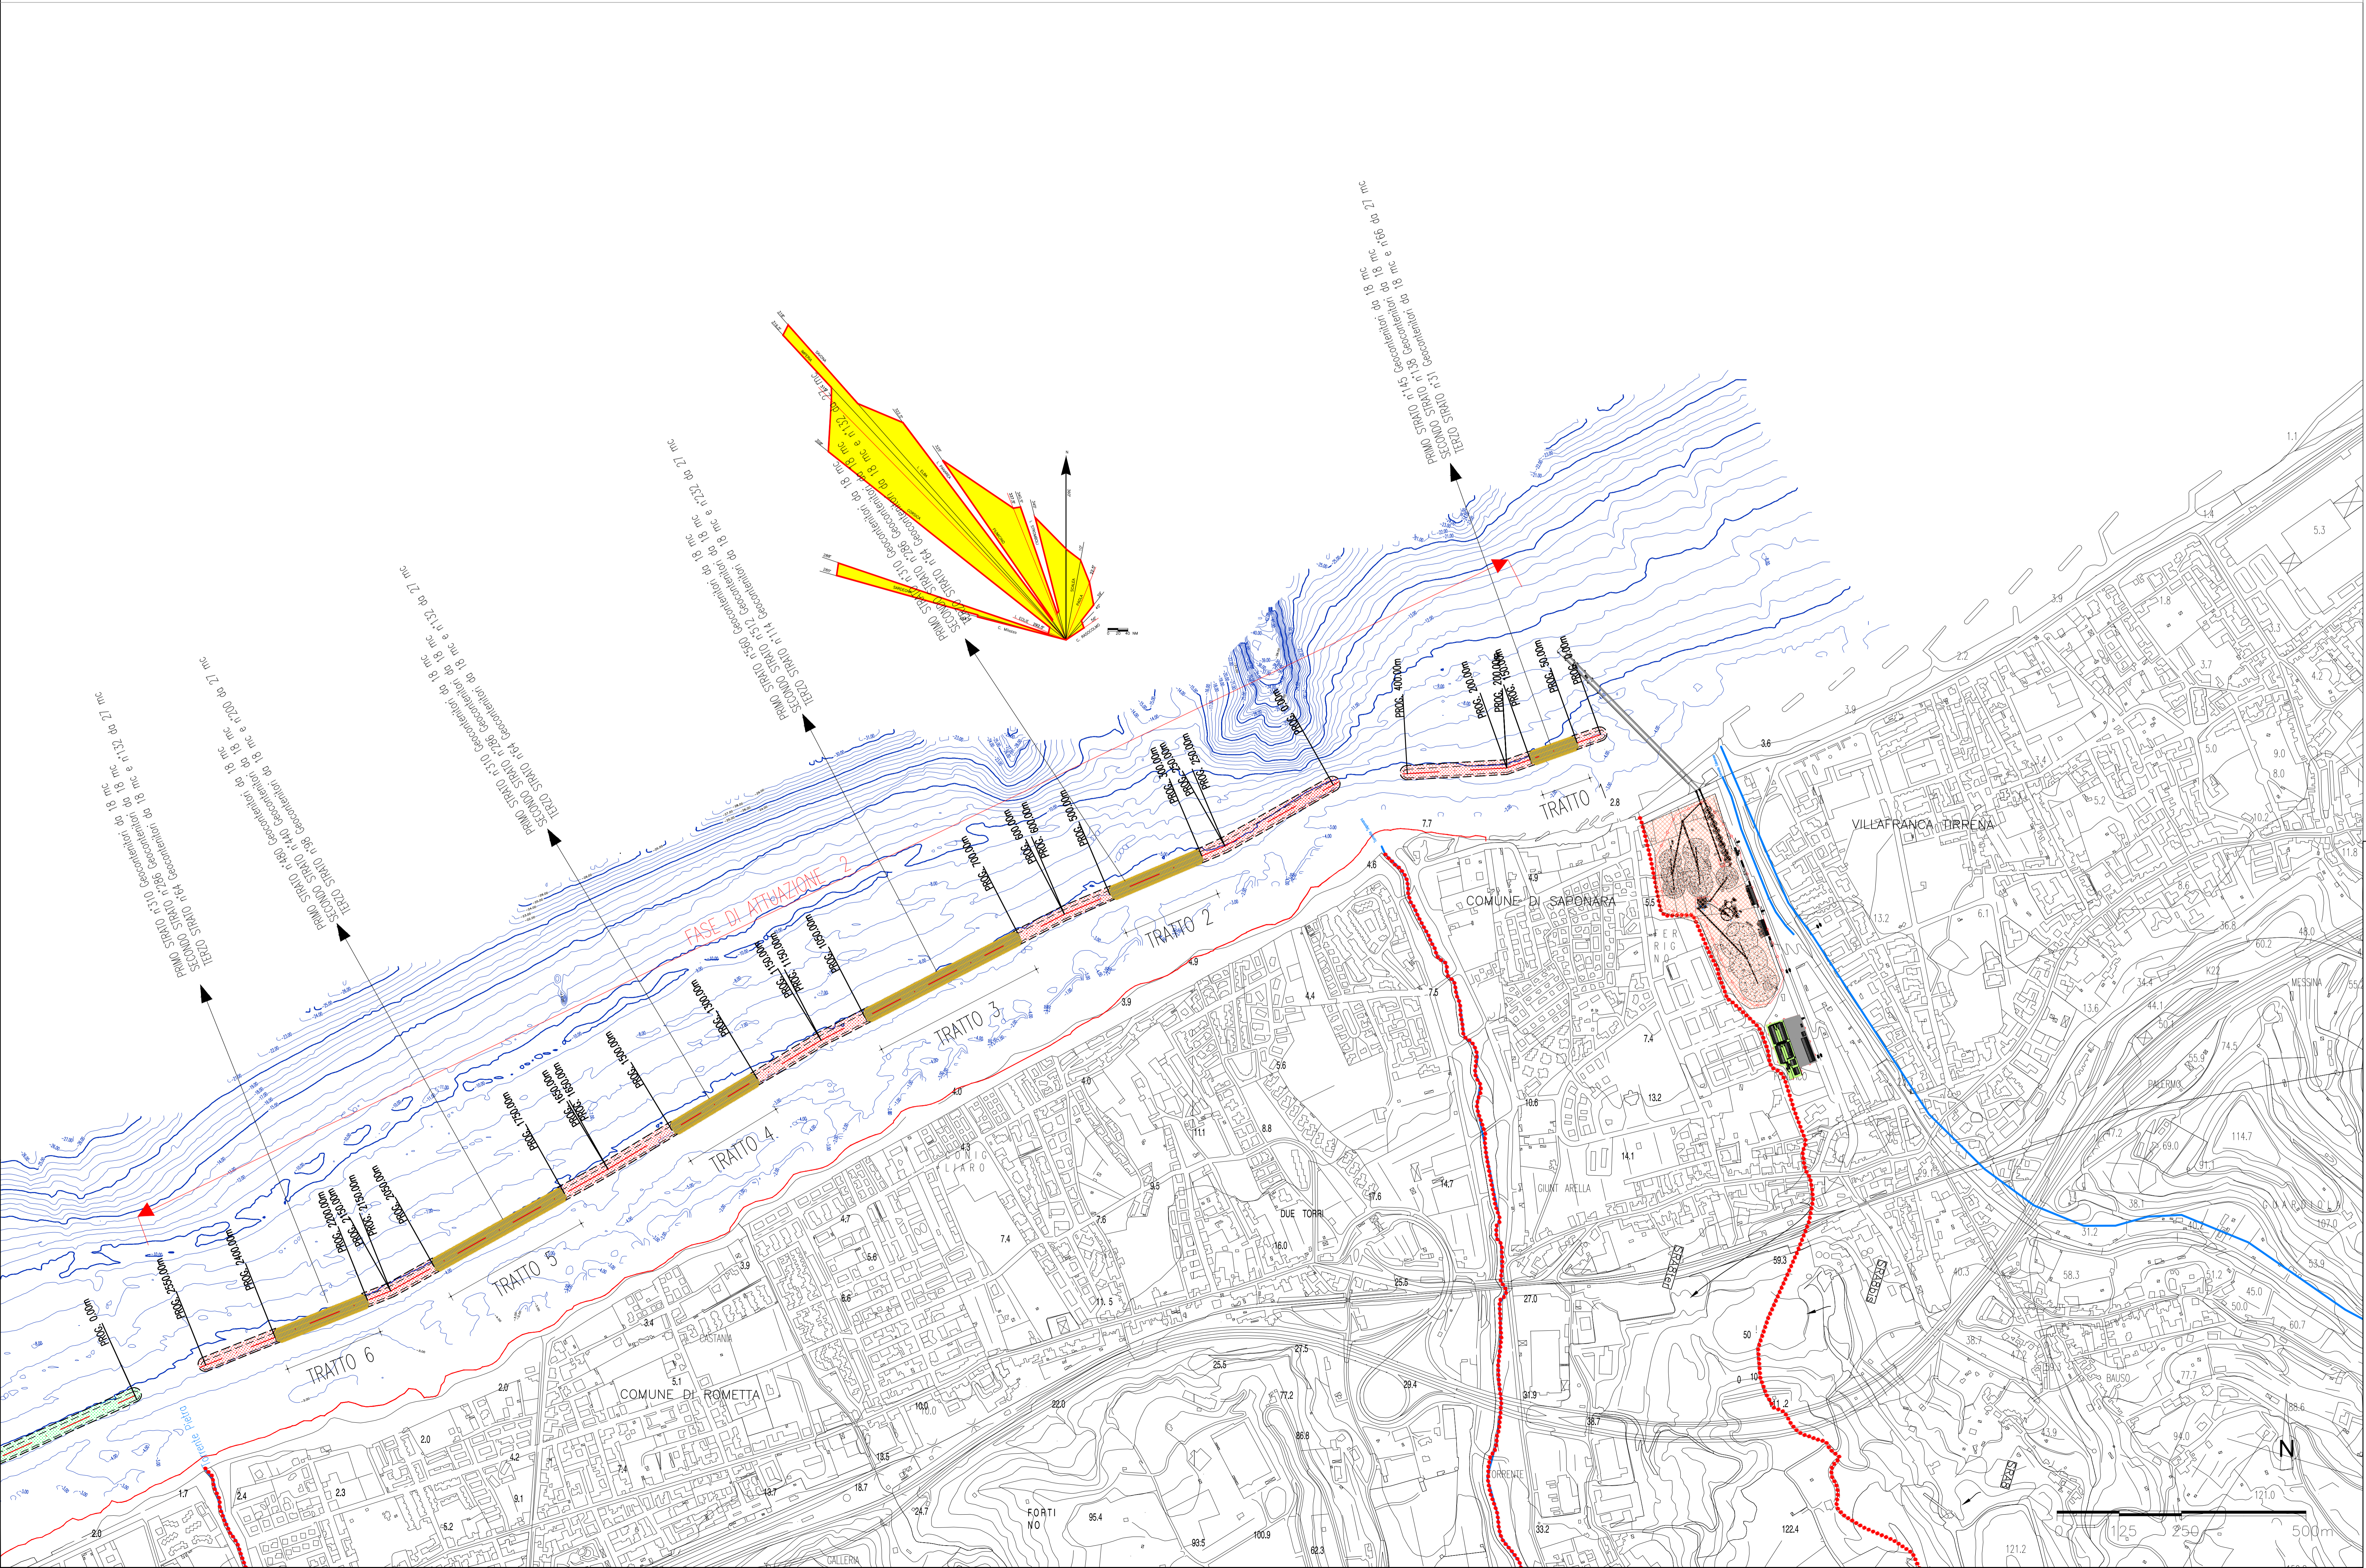

Stretto di Messina
Concessionario per la progettazione, realizzazione e gestione del collegamento stabile tra la Sicilia e il Continente
 Organismo di diritto pubblico
 (Legge n° 1158 del 17 dicembre 1971, modificata dal D.Lgs. n° 114 del 24 aprile 2003)

Eurolink

PONTE SULLO STRETTO DI MESSINA

PROGETTO DEFINITIVO
 ALTERNATIVE AI SITI DI DEPOSITO

(Regolamento CIVA del 22/12/2011 Prot. CIVA/2011/4545 e del 16/03/2012 Prot. CIVA/2012/1017)

EUROLINK S.C.p.A.
 IMPREGILO S.p.A.
 SOCIETA' ITALIANA PER CONDOTTE D'ACQUA S.p.A.
 COOPERATIVA MURATORI E CEMENTISTI - C.M.C. di Ravenna Soc. Coop. a.r.l.
 SACRY S.A.U.
 ISHIKAWAJIMA - HARIMA HEAVY INDUSTRIES CO. LTD.
 A.C.I. S.C.P.A. - CONSORZIO STABILE

IL PROGETTISTA (Ing. E. Poggioni) Ordine Ingegneri Prov. Milano n° 15408	IL CONTRAENTE GENERALE (Ing. P.P. Marcheselli)	STRETTO DI MESSINA DIRETTORE GENERALE (Ing. G. Fiammenghi)	STRETTO DI MESSINA AMMINISTRATORE DELEGATO (Gott. P. Gucci)
---	---	--	---

Firmato digitalmente ai sensi dell'art. 21 del D.Lgs. 82/2005

COLLEGAMENTI VERSANTE SICILIA CZV1056_F0

CANTIERI
RIPASCIMENTO
 OPERE DI RIQUALIFICA CON RIPASCIMENTO
 PLANIMETRIA OPERA SOFFOLTA DI PRESIDIO IN GEOCONTENTORI - FASE DI ATTUAZIONE 2

CODICE CIG0000P1P5V S C Z C3 C0 16 00 00 07 F0	SCALA 15.000			
REV. DATA F0 31/05/2012	DESCRIZIONE EMISSIONE FINALE	REDAITTO G.CUTARA	VERIFICATO D.HOCOGGIOSO	APPROVATO F.GIORNANO

NUMERO DEL FILE: CZV1055_CZV1056_CZV1057.dwg