PARTICOLARE N. 1
SCATOLARE FOSSO
PALUMMARA

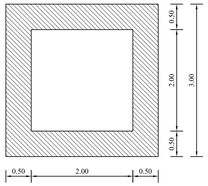

PARTICOLARE N. 2
SCATOLARE FOSSO
CANNETO

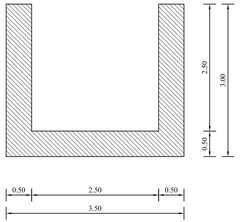

PARTICOLARE N. 3
SCATOLARE FOSSO
FAROTA

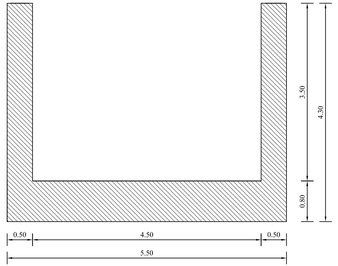

PARTICOLARE N. 4
SCATOLARE FOSSO FAROTA SOTTO LA
SS114

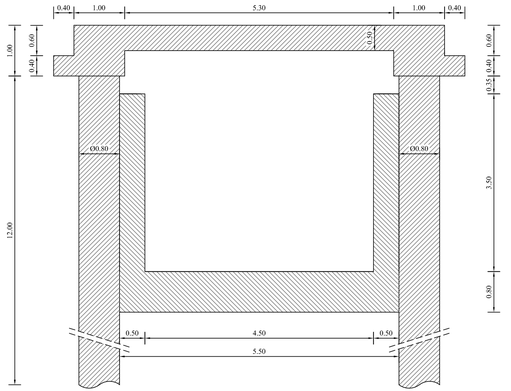

PARTICOLARE N. 5
SCATOLARE FOSSO FAROTA SOTTO IL
PIAZZALE PORTUALE

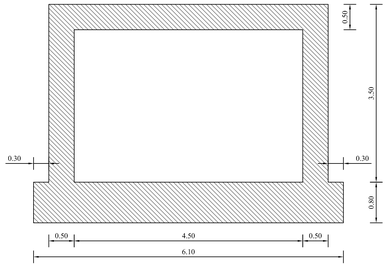

PARTICOLARE N. 6
SCATOLARE FOSSO GUIDARI SOTTO LA
SS114

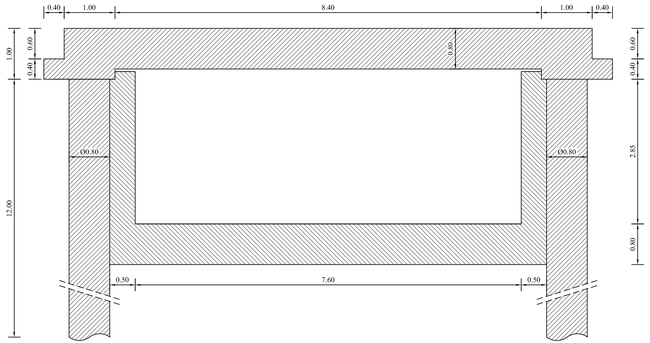

PARTICOLARE N. 7
SCATOLARE FOSSO GUIDARI SOTTO IL
PIAZZALE PORTUALE

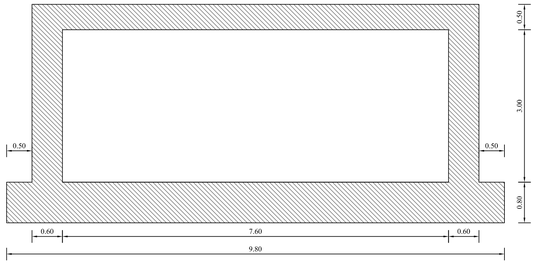

Il Sindaco del Comune di Messina
Commissario Delegato ex O.P.C.M. n. 3721 del 19 Dicembre 2008

COMUNE DI MESSINA - PROCEDURA APERTA, AI SENSI DELL'ART. 53 COMMA 2 LETTERA C) DEL D.LGS 163/06 E S.M.I. PER L'AFFIDAMENTO DELLA PROGETTAZIONE E COSTRUZIONE DEI LAVORI INERENTI LA PIATTAFORMA LOGISTICA INTERMODALE DI TREMESTIERI CON ANNESSO SCALO PORTUALE - 1° STRALCIO FUNZIONALE - € 80.000.000,00 - O.P.C.M. 3721/08 - CIG. 0429752291.
Opera inserita nell'elenco di cui all'art.1 dell'O.P.C.M. 3633 del 2007

PROGETTO DEFINITIVO
(Redatto ai sensi dell'art.25 del D.P.R. n. 554/99 e ai sensi dell'art.8 del Disciplinare di Gara)

SIGENCO S.p.A.
SISTEMI GENERALI COSTRUZIONE
IL PRESIDENTE
Dr. Carmelo Piazza

PROPONENTE: SIGENCO S.p.A.

ELEBORATO:	TITOLO:	SCALA:	DATA:
D33	INTERVENTI SUI FOSSI PARTICOLARI	1:50	MAGGIO 2010

PROGETTISTI:
INTERPROGETTI S.r.l.
Ing. Marco PITTORI
Ing. Sergio PITTORI
collaboratori:
ing. Plinio MONTI, ing. Silvia POTENA
ing. Andrea PAGNINI, ing. Giulia ZAZZA
ing. Christian SFERRA
arch. Francesca Romana MONASS
geom. Alessandro MARCHISELLA

SEACON S.r.l.
Ing. Massimo VITELLOZZI
collaboratori:
Ing. Corrado MONTEFOSCHI
Geom. Lorenzo DI BIASE

CIPRA S.r.l.
Prof. Ing. Marco MENEGOTTO
collaboratori:
Ing. Alessandro CONCETTI

CONSULENTI:
Consulenza geotecnica:
Prof. Ing. Giuseppe SCARPELLI
Dipartimento di Geotecnica
dell'Università Politecnica
delle Marche

Consulenza opere idrauliche
e modellazione fisica delle opere:
Prof. Ing. Pierluigi AMINTI
Dipartimento di ingegneria civile
e ambientale dell'Università di Firenze

Prof. Ing. Enio PARIS
Dipartimento di ingegneria civile
e ambientale dell'Università di Firenze

Consulenza ambientale:
Prof.ssa Angela POLETTI
Dipartimento di architettura
e pianificazione del Politecnico di Milano

Consulenza impiantistica:
NEOS Engineering
Ing. Emiliano GUCCI

RESPONSABILE DELL'INTEGRAZIONE FRA LE VARIE PRESTAZIONI SPECIALISTICHE:
Ing. Marco PITTORI

RESPONSABILE DEL PROCEDIMENTO:
Dott. Ing. Francesco DI SARCINA

Rev. n°	DESCRIZIONE	DATA	DISEGNATO	APPROVATO
00	Emissione	Mag.10	SEACON	ing. M. Pittori
	Doc.: 1544			

INTERPROGETTI S.r.l.
Via di Priscilla, 116 - 00199 ROMA - Tel. 0686200297 fax: 0686200298
E-mail: INFO@INTERPROGETTI.NET

Società certificata
ISO 9001 : 2008
Certificato n° 214513