
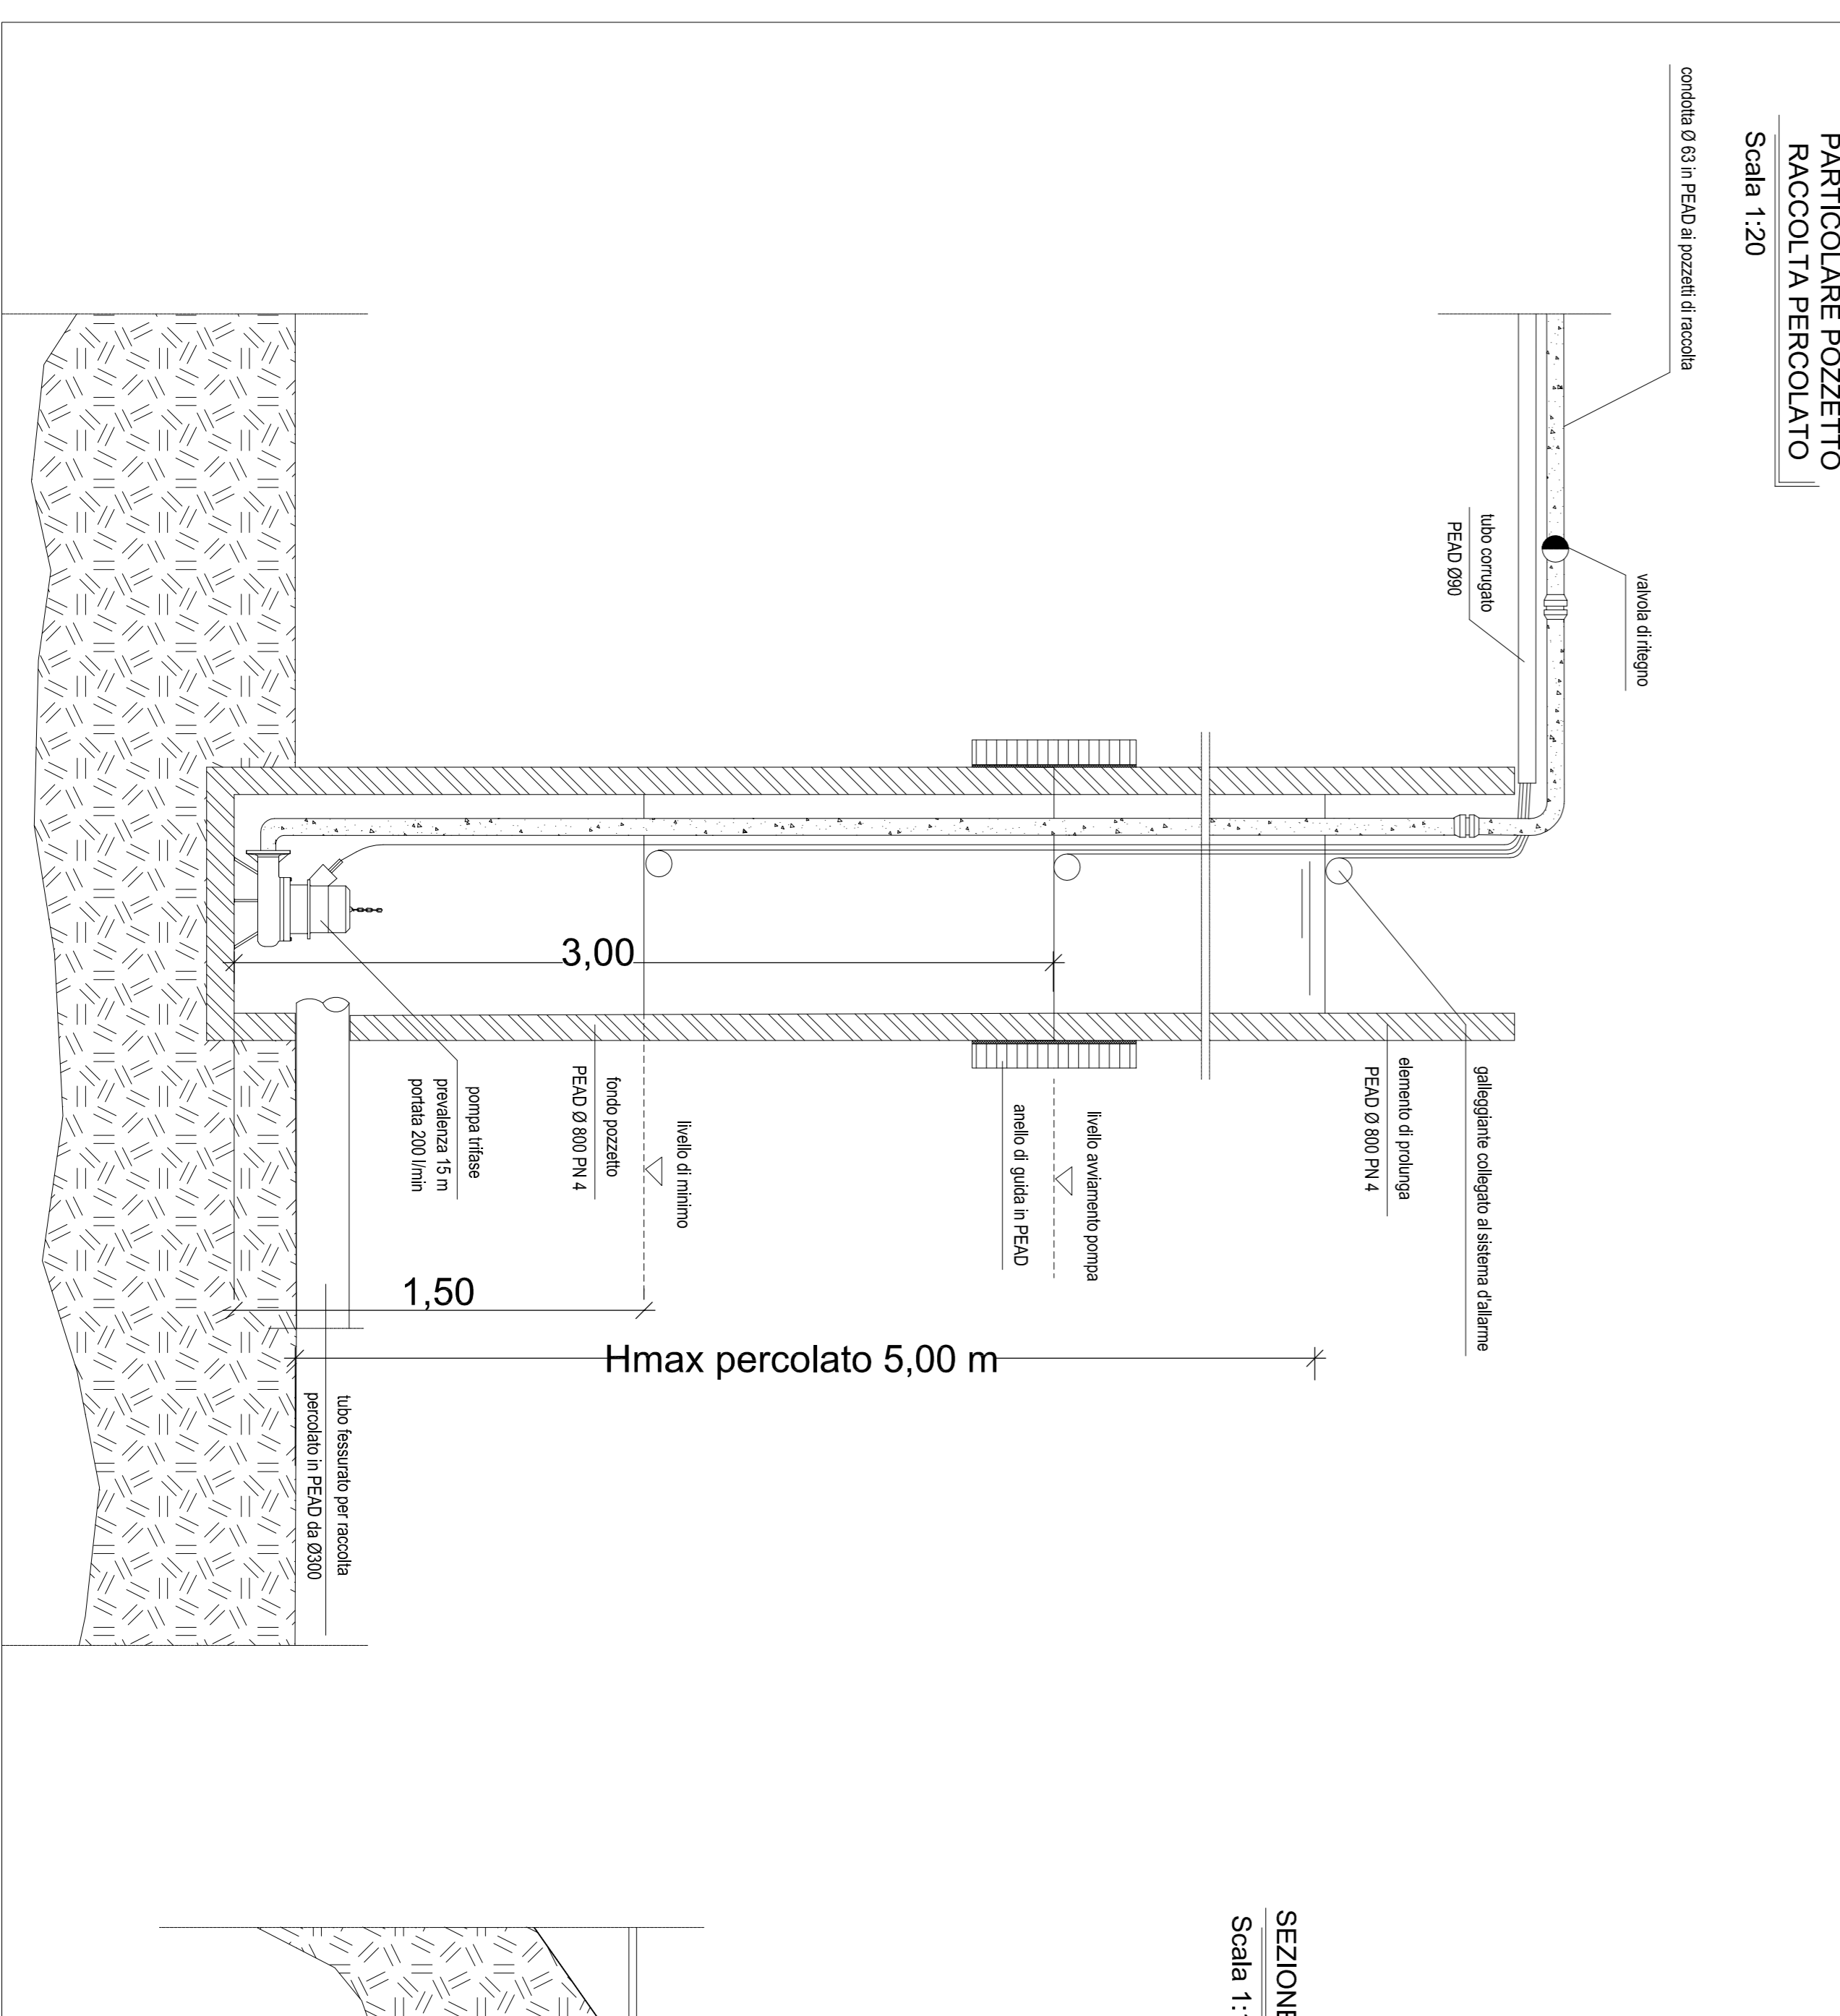
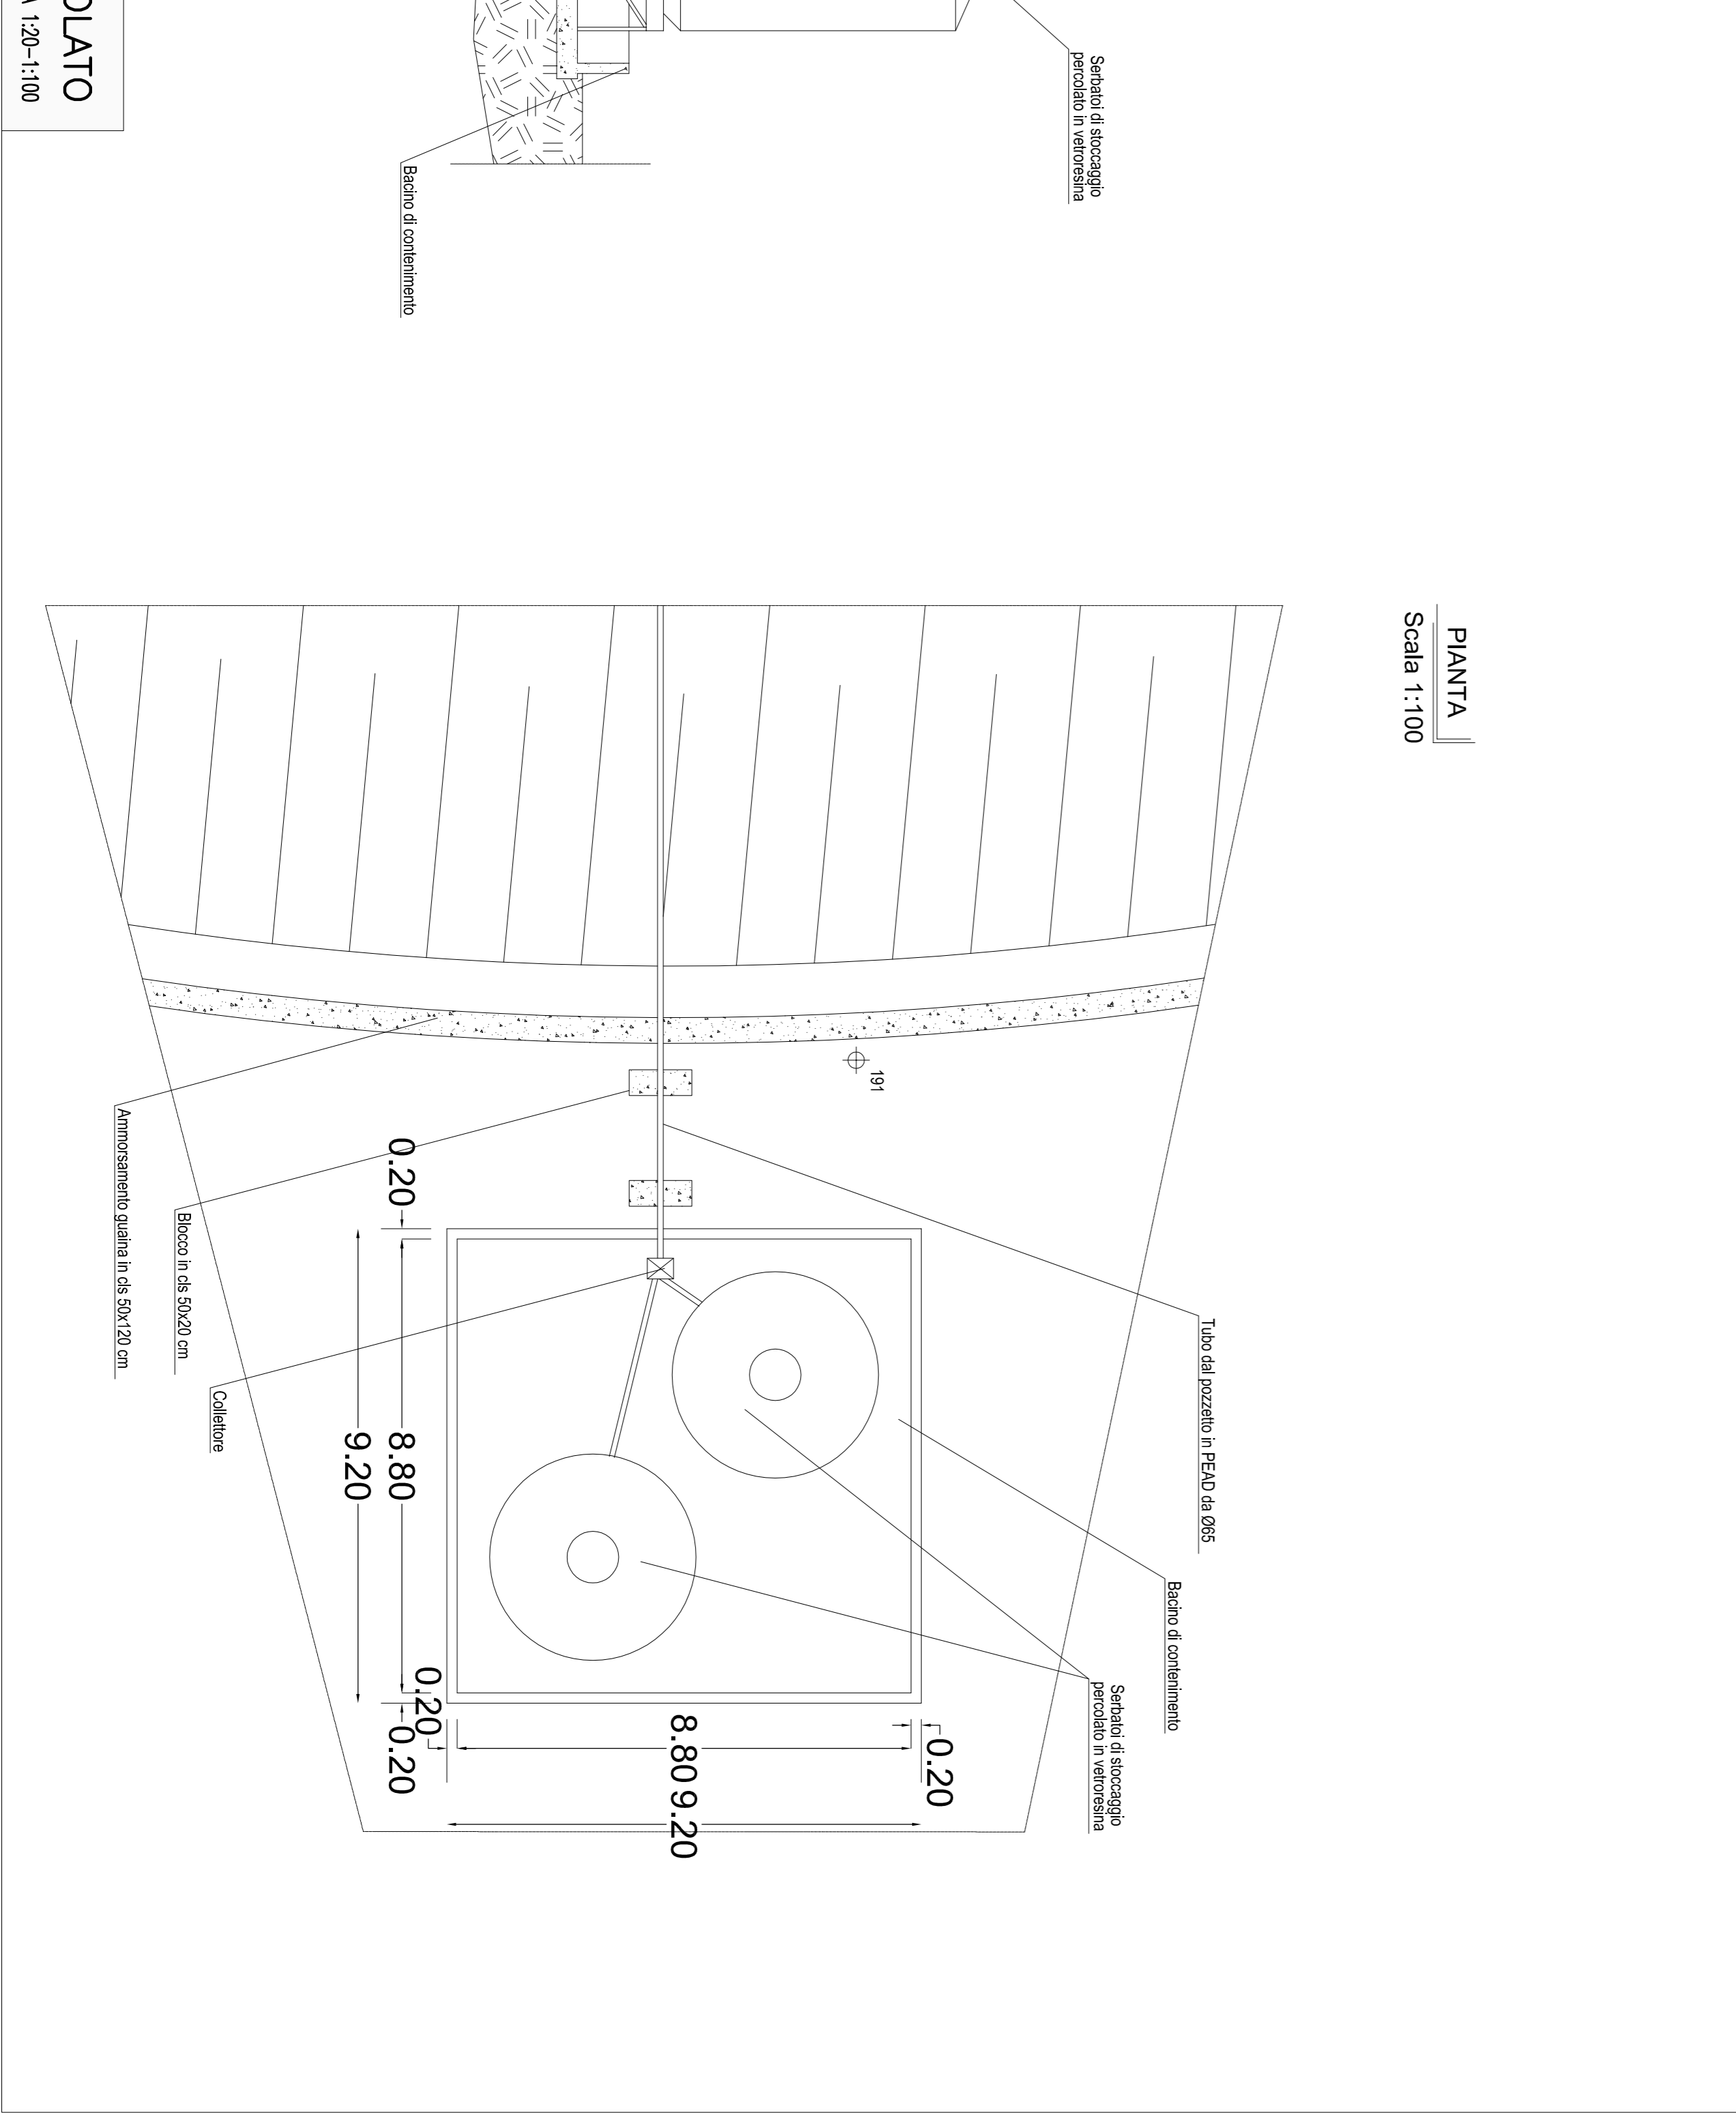
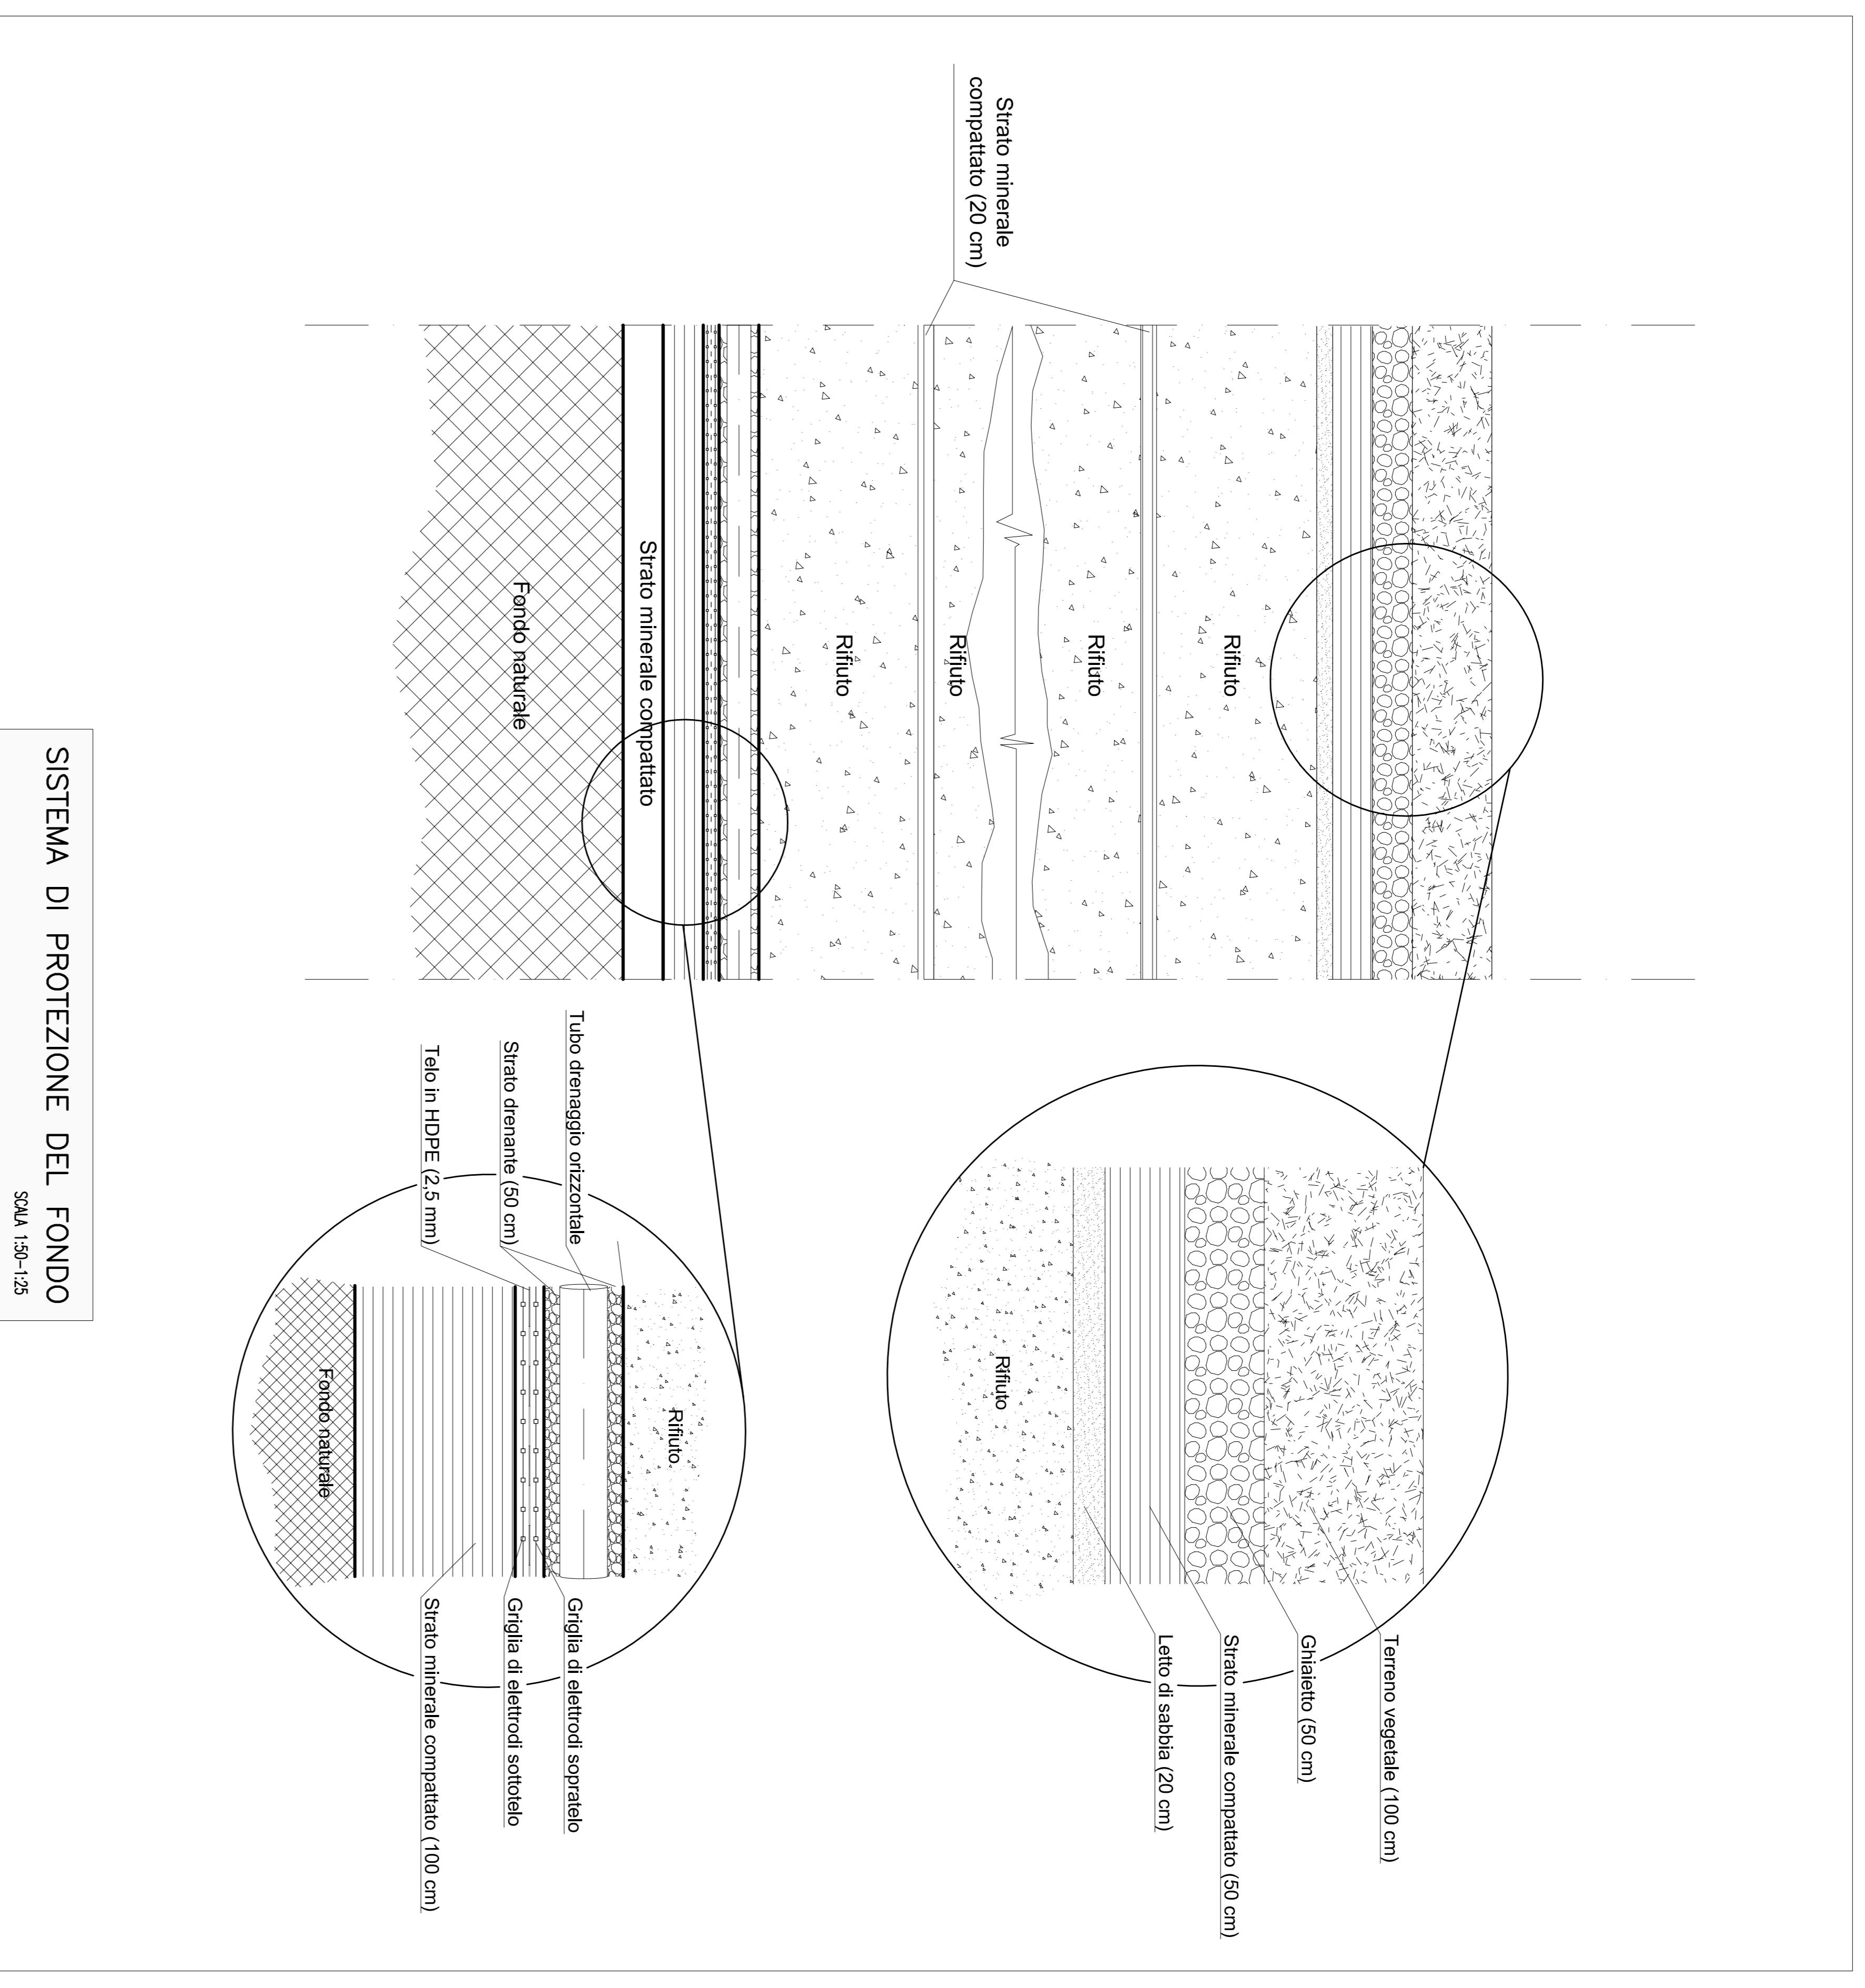


KIPPLAN

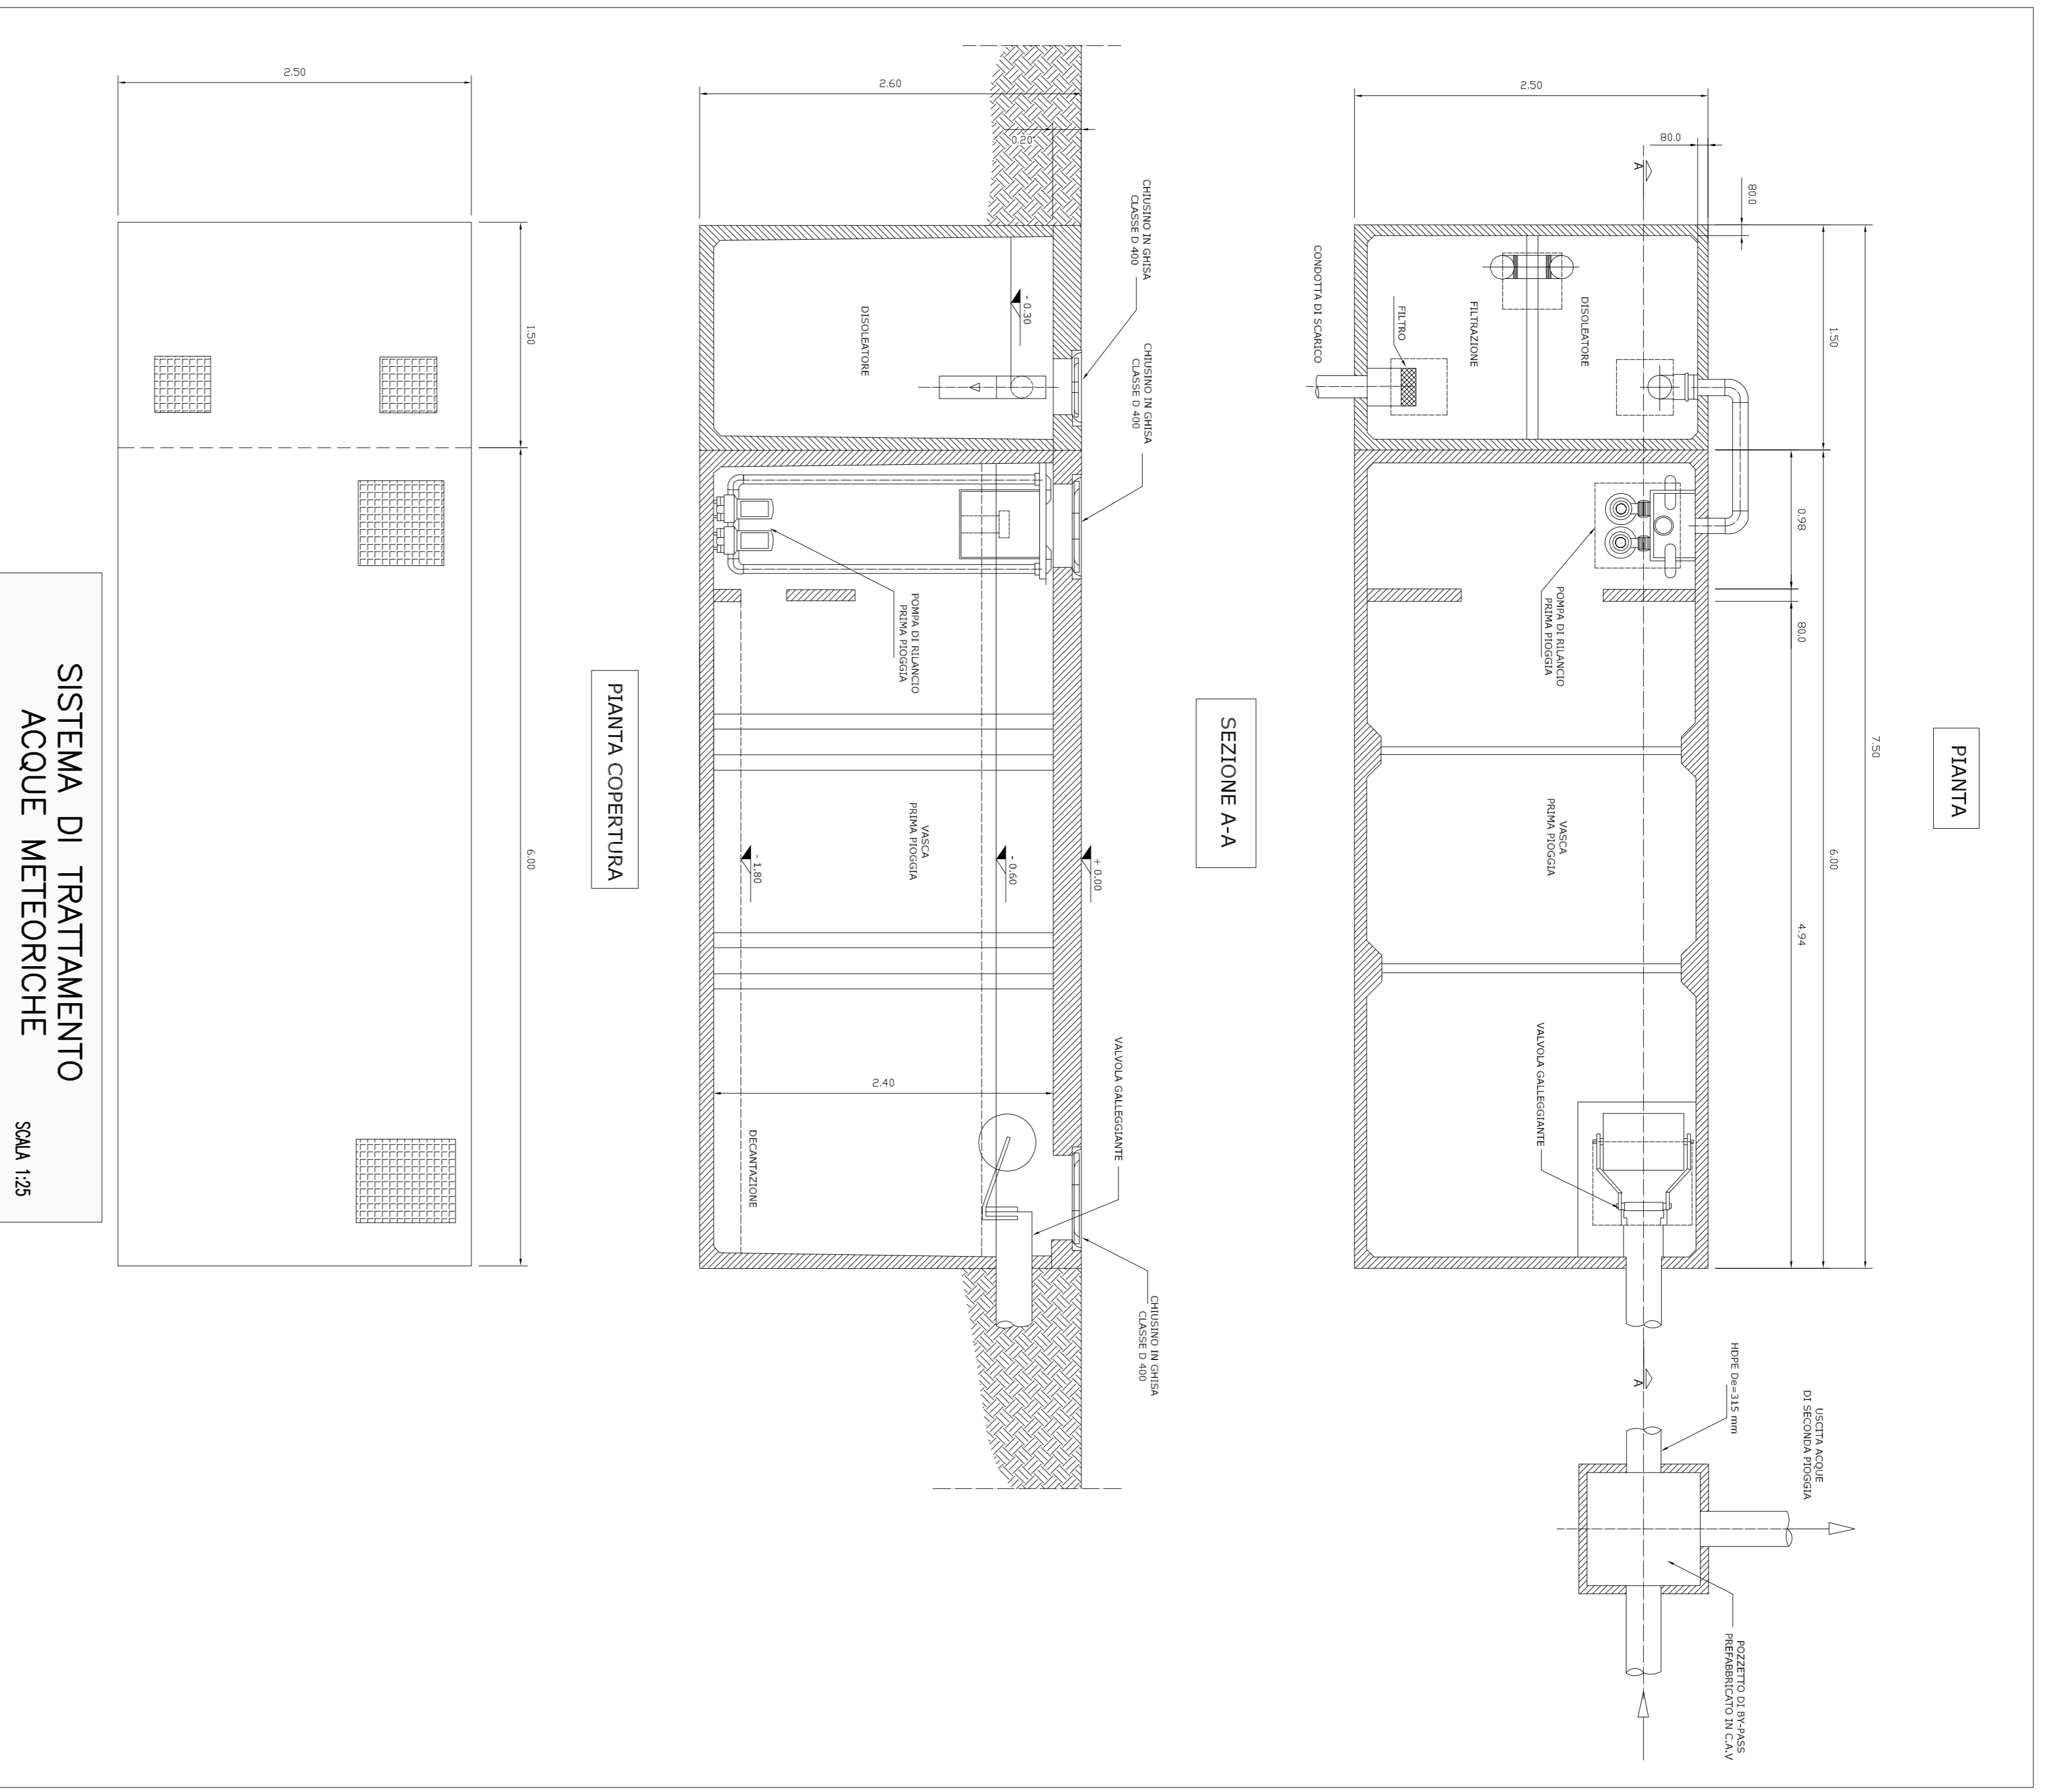

Stretto di Messina


EuroLink


PONTE SULLO STRETTO DI MESSINA

PROGETTO DEFINITIVO

ALTERNATIVE AI SITI DI DEPOSITO


EUROLINK S.C.P.A.










COLLEGAMENTI VERSANTE SICILIA **OPZIONE 20**

PROGETTO DEFINITIVO DISCARICA SFRAS

PARTICOLARE OPERATIVO SISTEMA DI PROTEZIONE FONDO - STRADONE PERCOLATO - TRATTAMENTO ACQUE METEORICHE

CONTE	SCALE
01	1:50-1:25
02	1:50-1:25
