


KOPPLAN

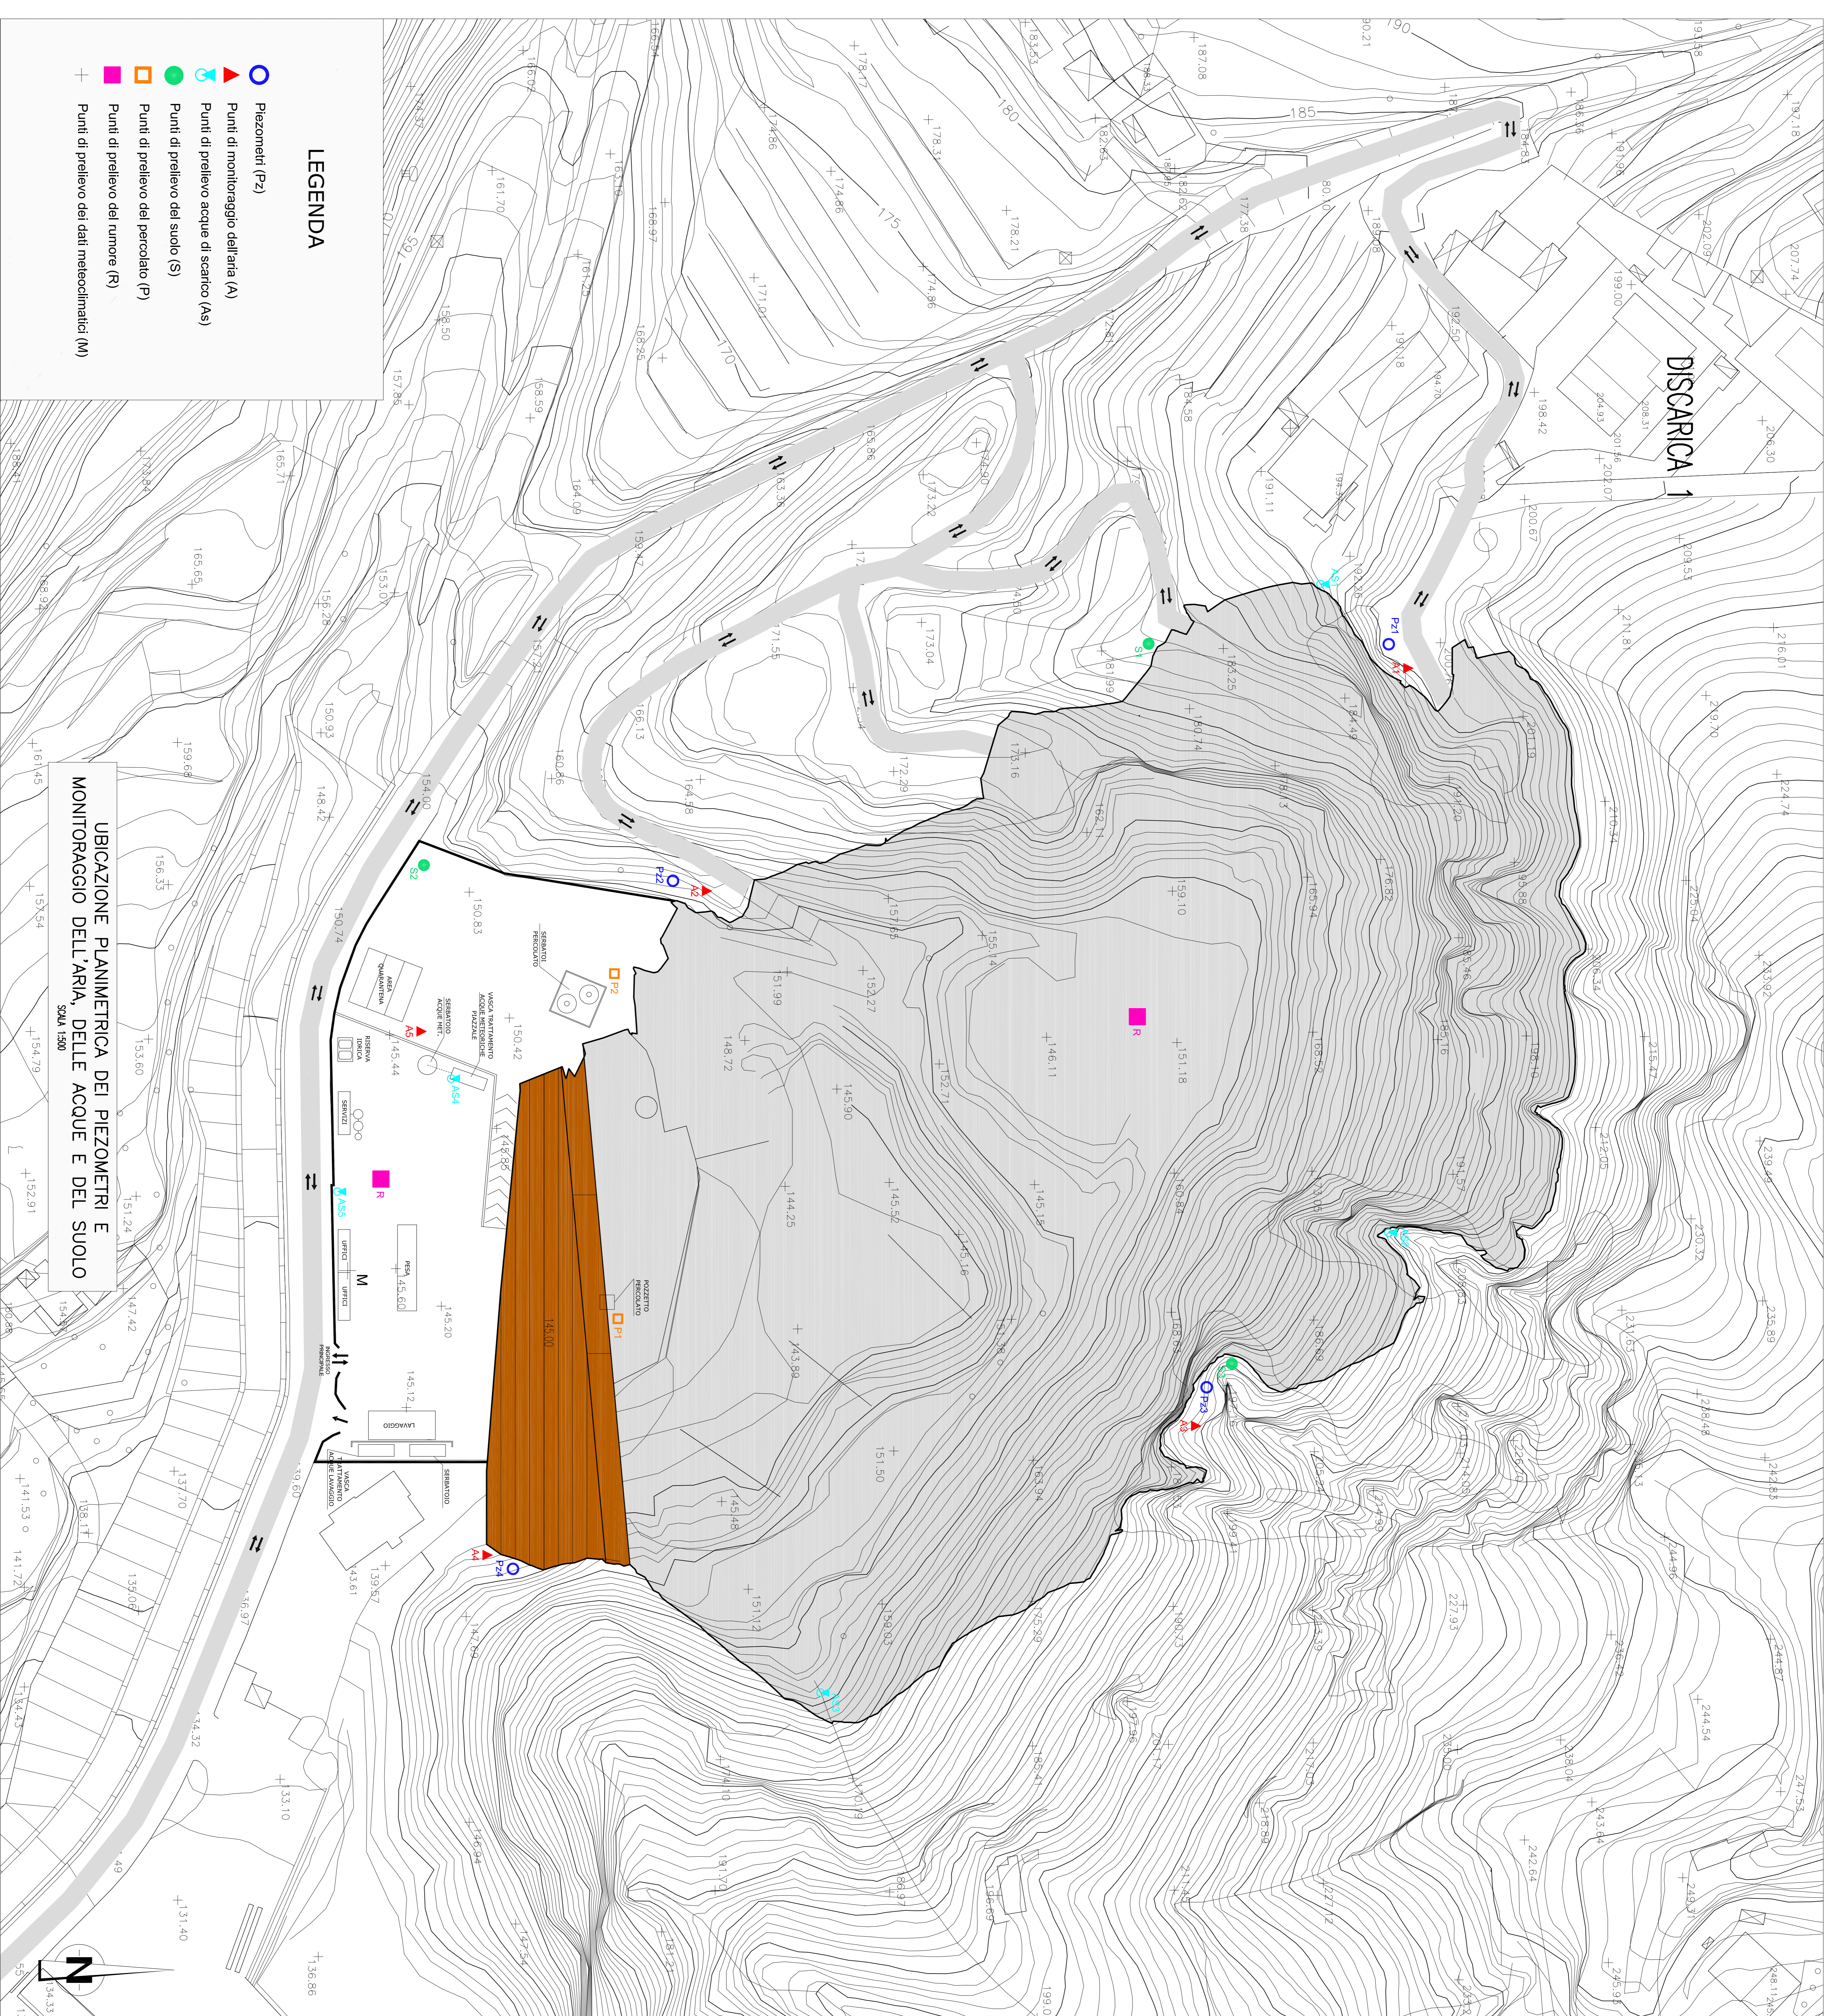

Stretto di Messina	
Consorzio per la gestione, manutenzione e pulizia del deposito nella baia di S. Andrea a Messina (Prov. di Messina) - Legge n. 138 del 17 Settembre 1971, modificata dal D.Lgs. n. 14 del 24 Aprile 2003	
EUROLINK S.C.P.A.	
SOCIETA' ITALIANA PER AZIONE	
COOPERATIVA INNOVATIVE E GEMMIFERIS - C.A.I.C. di Palermo Soc. Coop. a.r.l.	
SIRMAYANA - LABORATORI S.A.S. QUANTIS - S.A.S. S. C.A. CONDORSIO SIMILE	
PROGETTO DEFINITIVO	
ALTERNATIVE AI SITI DI DEPOSITO	
Relazione d'Atto del 22/12/2011, Red. Arch.02/2011/1583 e del 06/02/2012, Red. 02M/2012/0183	
COLLEGAMENTI VERSANTE SICILIA	
CANTIERI	
SRAS	
PIANI DI GESTIONE	
UBICAZIONE PLANIMETRICA DEI PIEZOMETRI E MONITORAGGIO	
GRUPPO PROGETTO	
COSE	1544
CG	000001
PL	Z
VS	C
IZ	C
CI	C
4	S
D	I
7	4
0	0
0	0
4	P
0	1
150	
REDAZIONE	REDAZIONE
LAURENZA FRATELLI	STRETTI DI MESSINA
	CONTR. N. 158/2011/1583
	02/2012/0183