




IMPIANTO DI LAVAGGIO MEZZI
Pianta

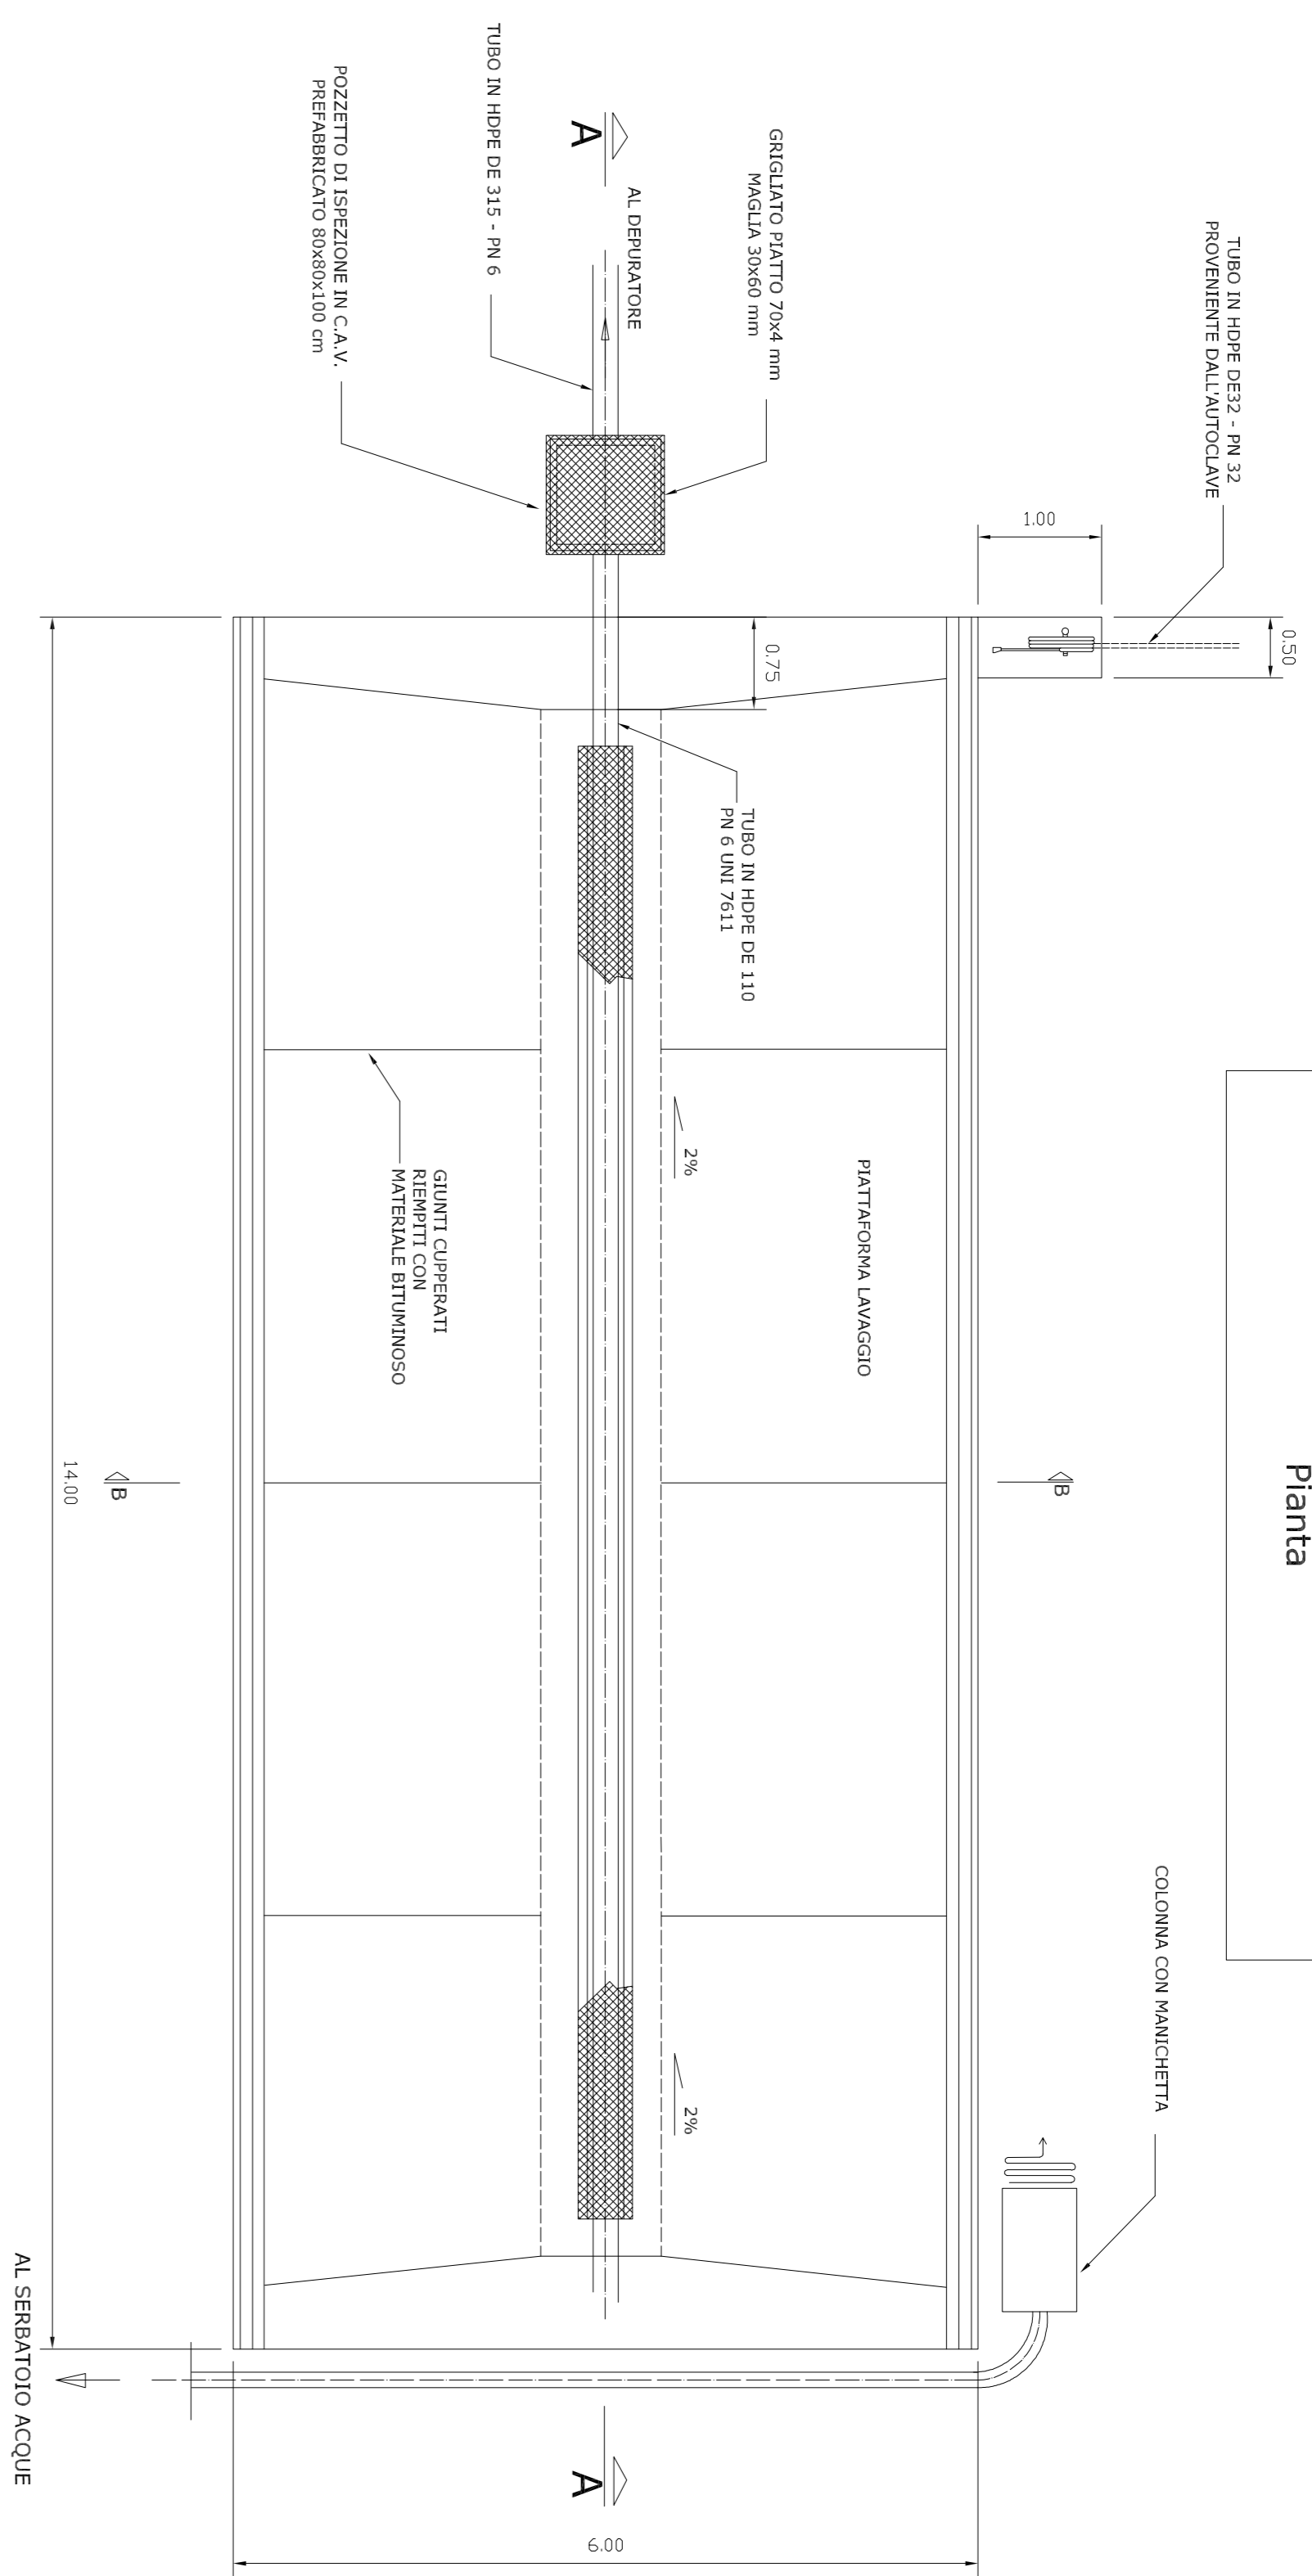


IMPIANTO DI LAVAGGIO MEZZI
Sezione A-A

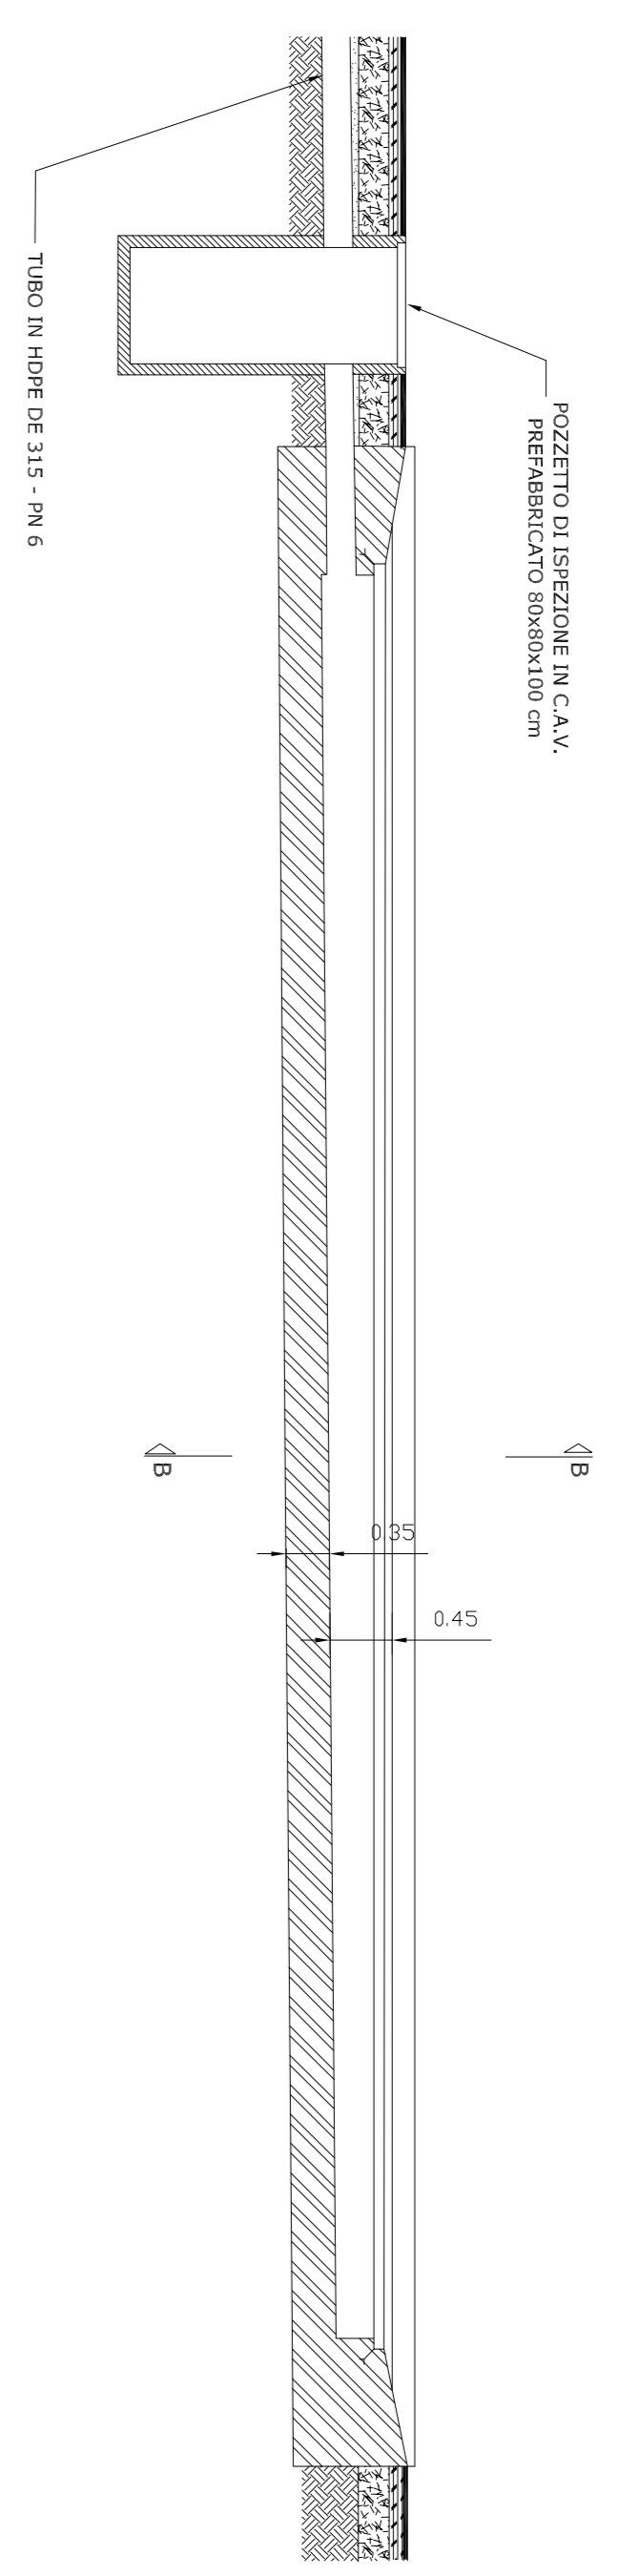


SERBATOIO ACQUE LAVAGGIO MEZZI
Pianta

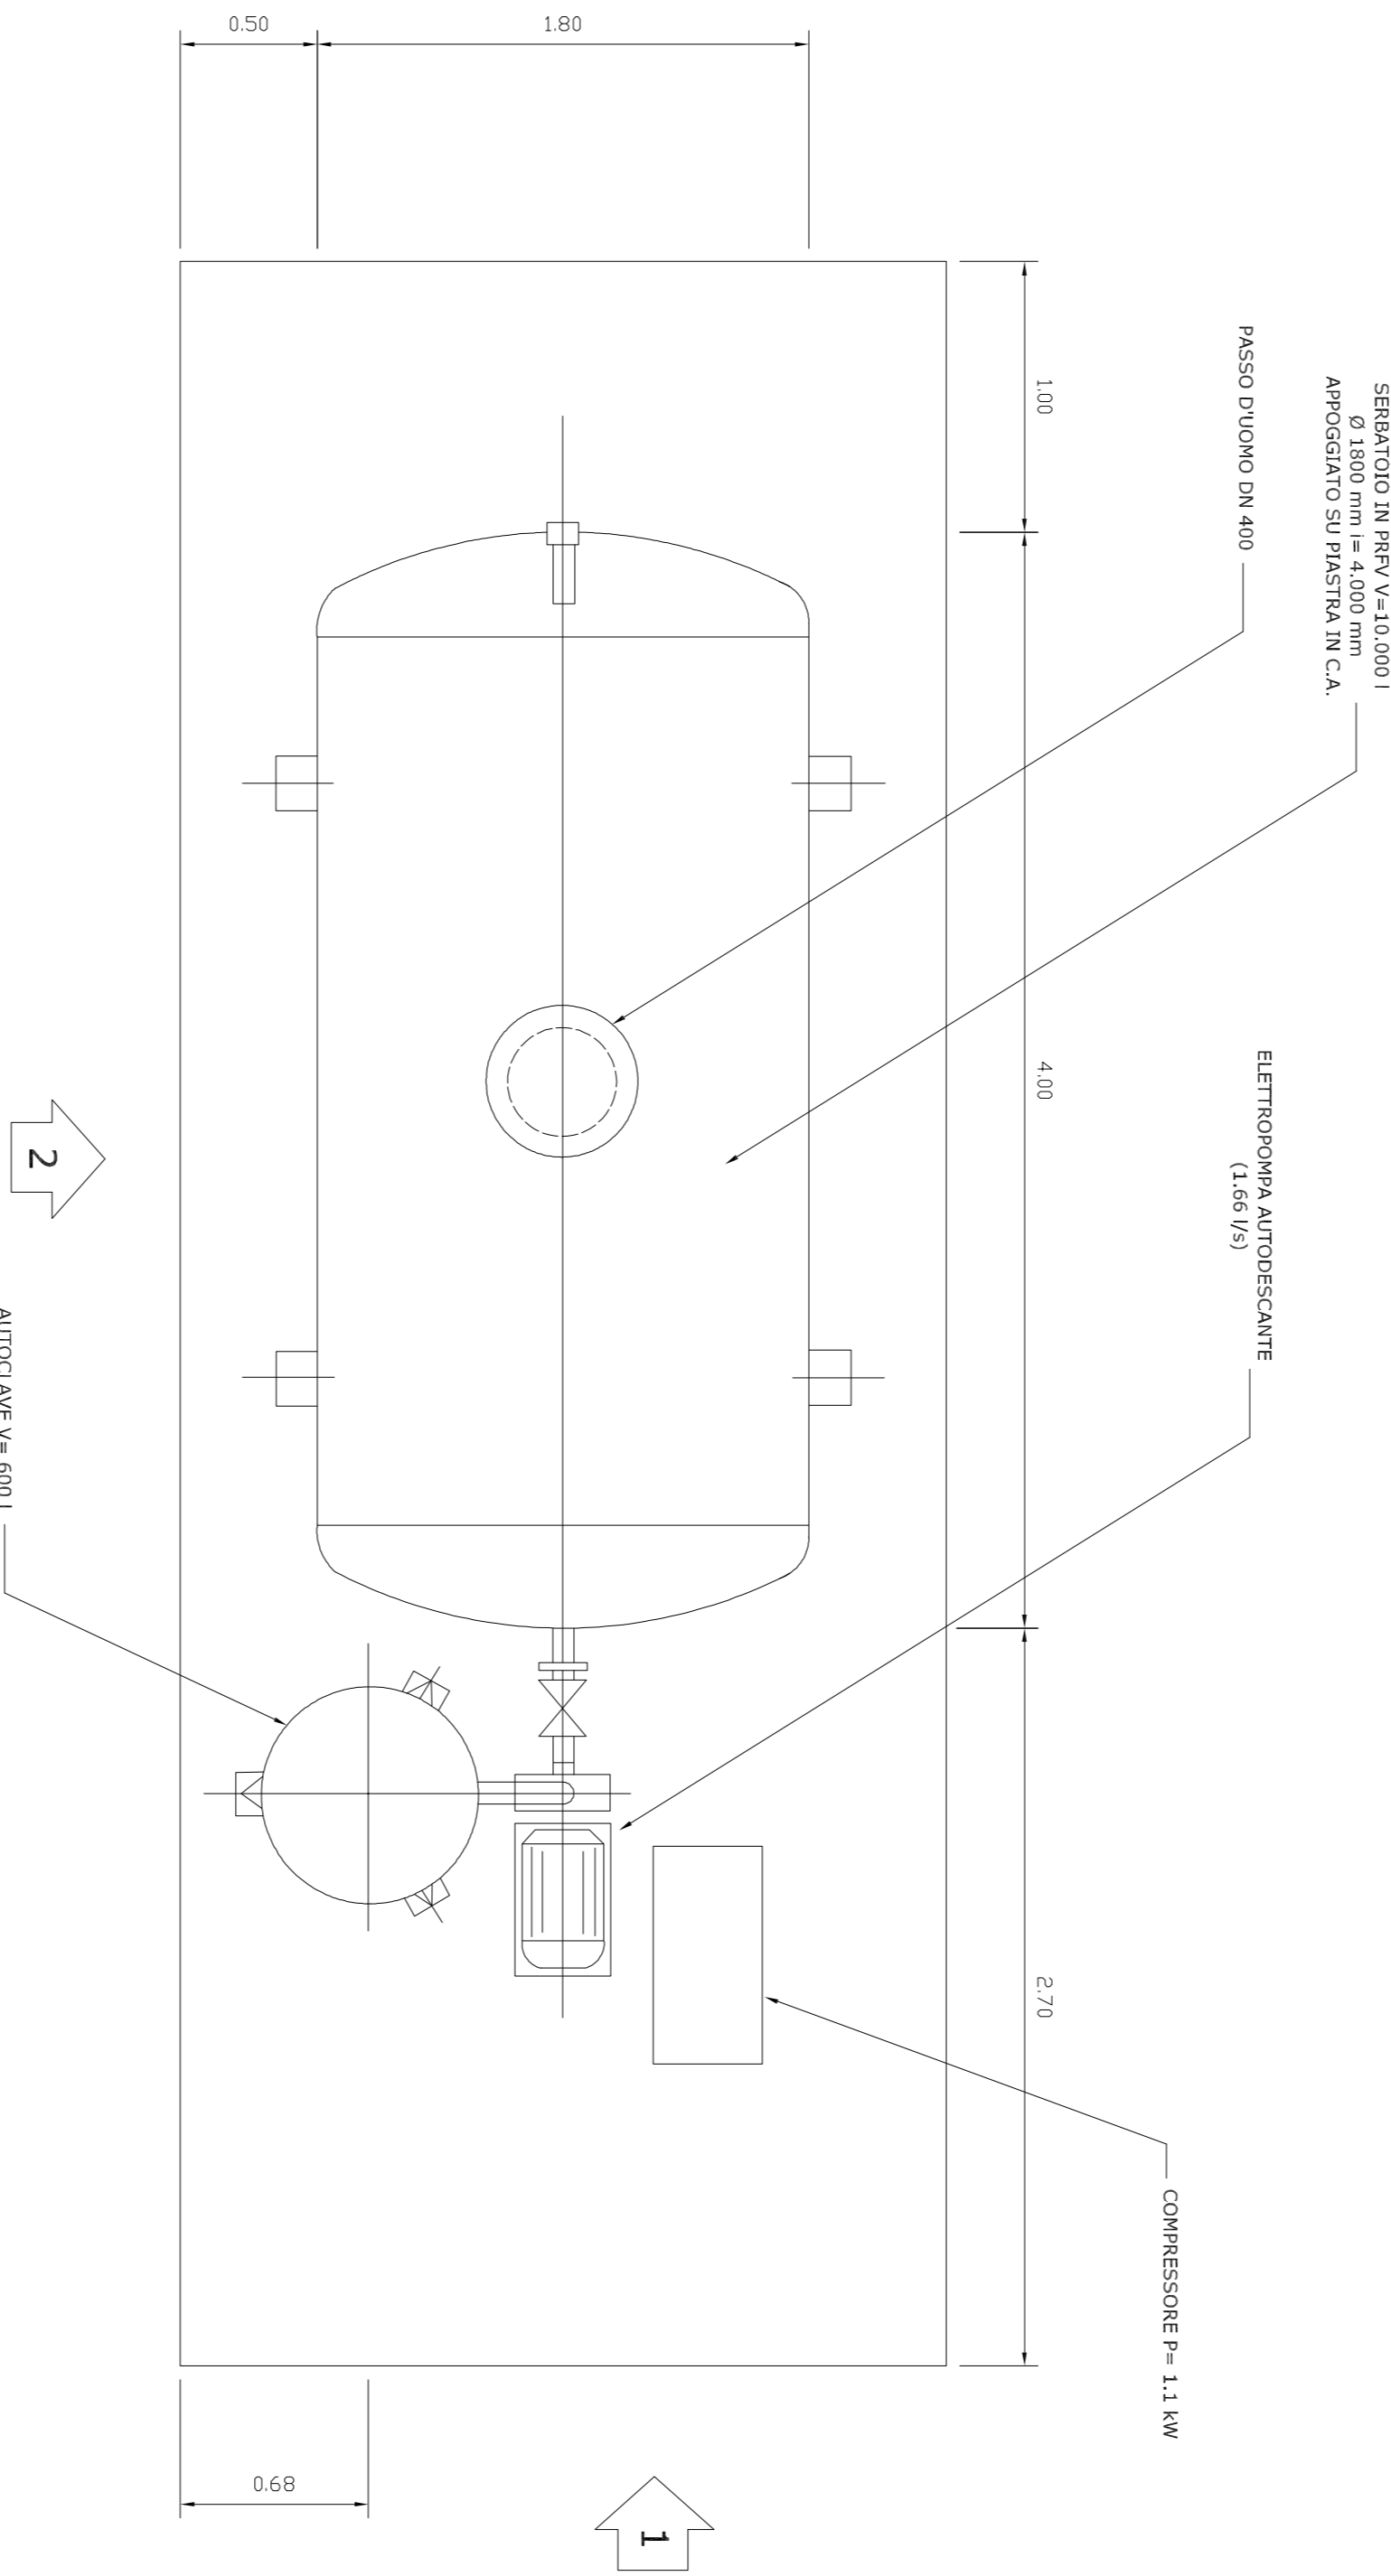


IMPIANTO DI LAVAGGIO MEZZI
Sezione B-B

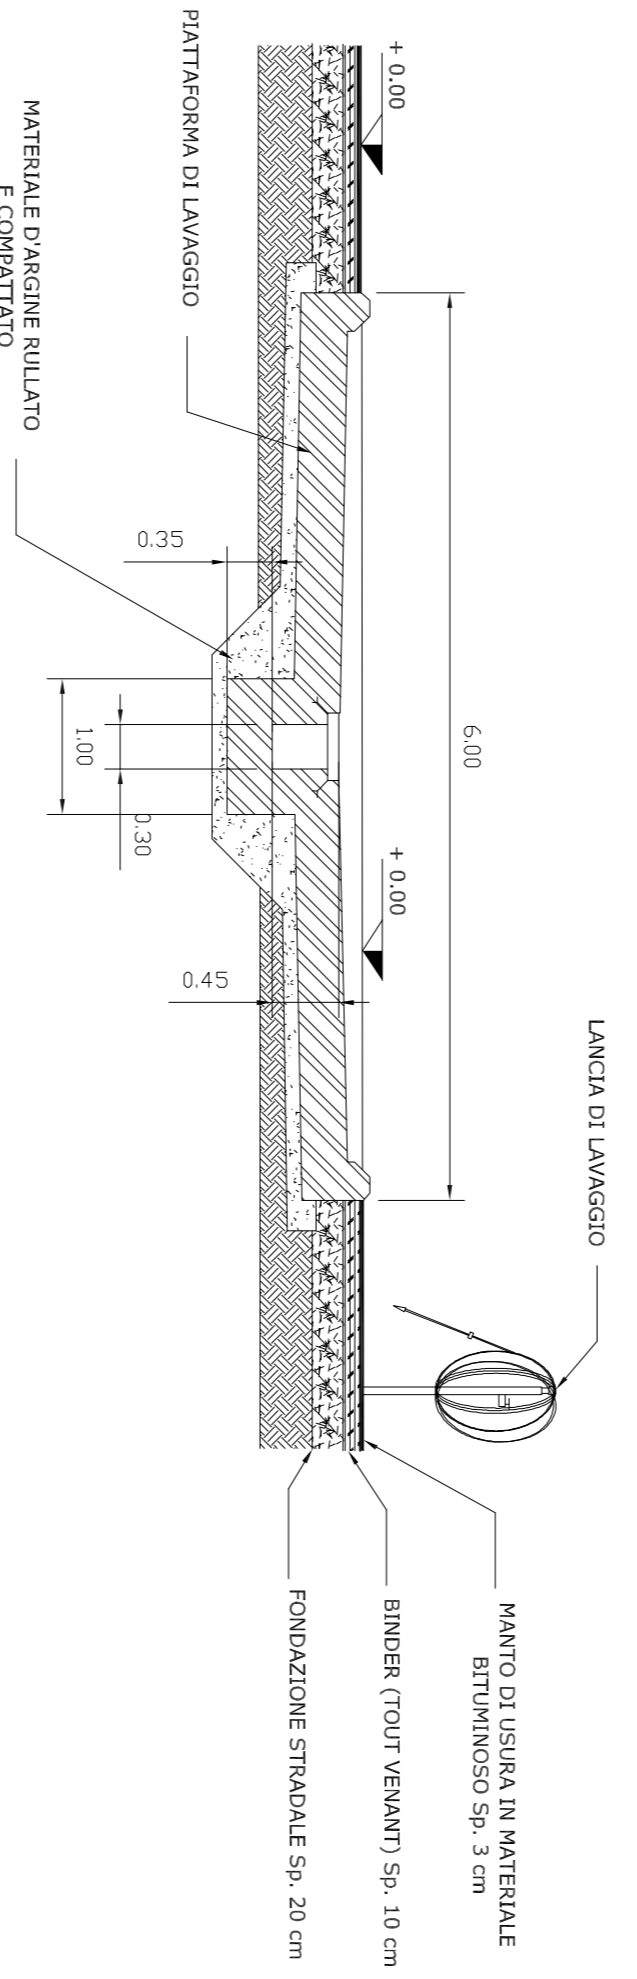


VISTA 1

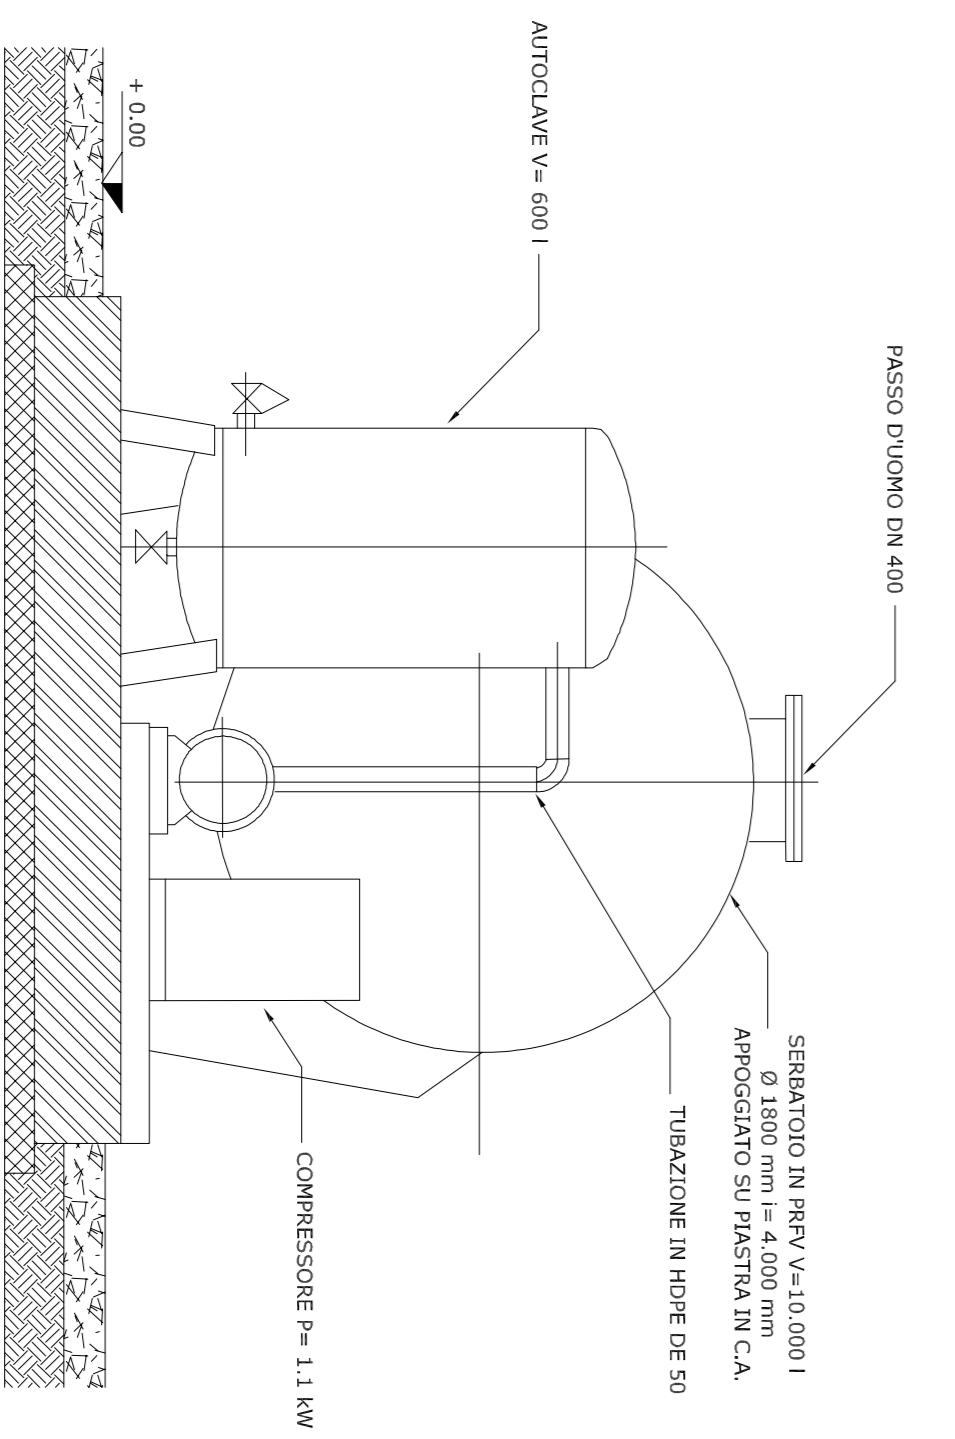

VISTA 2

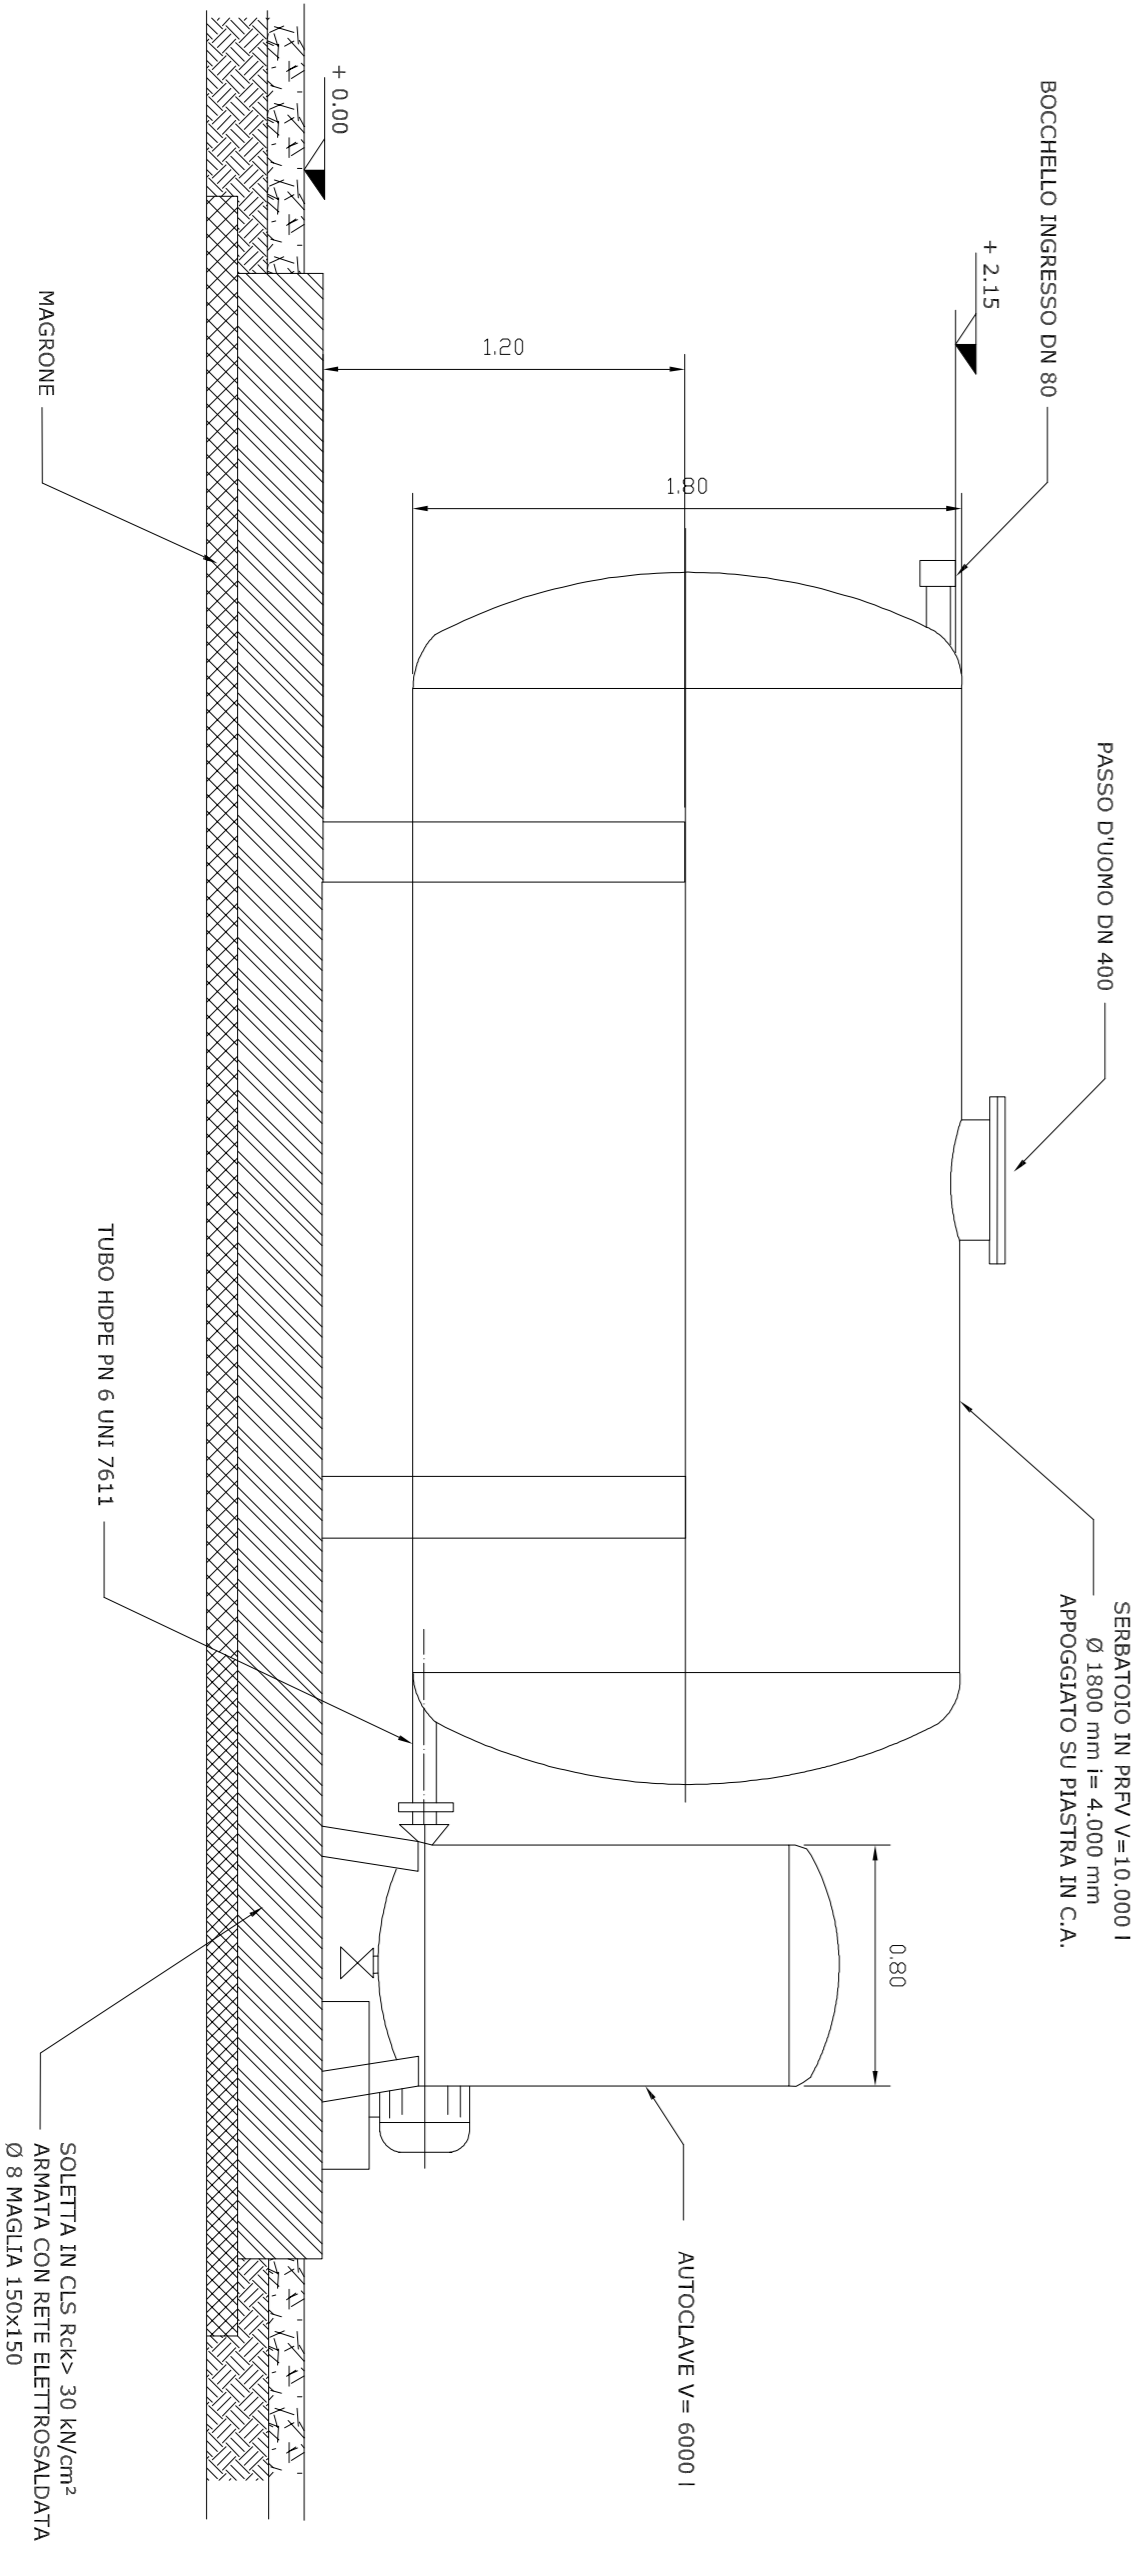

PARTICOLARI AREA LAVAGGIO MEZZI
Scala 1:50

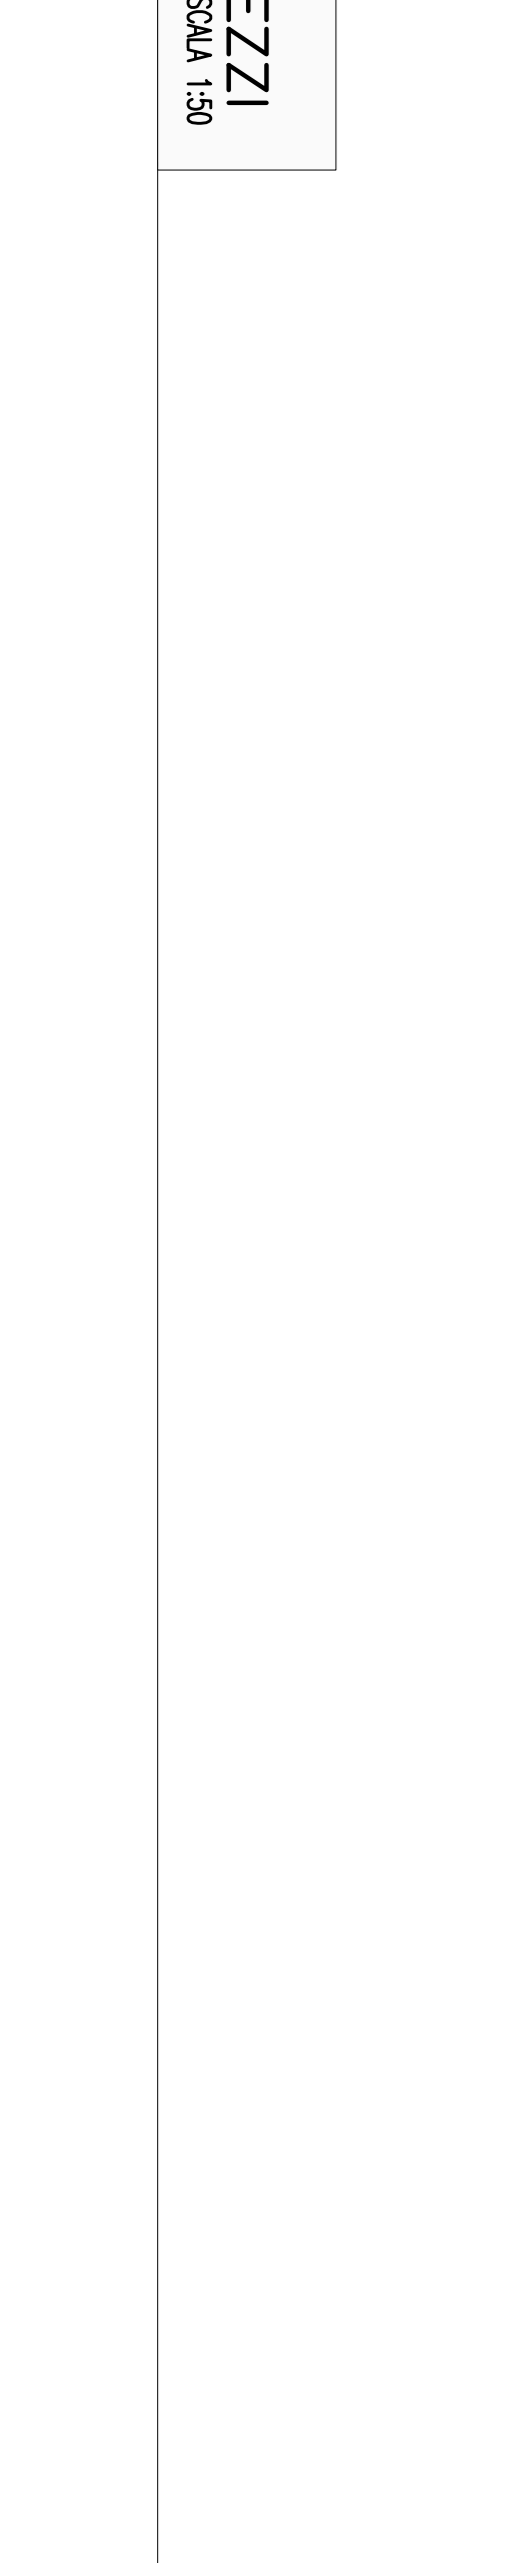

Stretto di Messina

PONTE SULLO STRETTO DI MESSINA

PROGETTO DEFINITIVO
ALTERNATIVE AI SITI DI DEPOSITO

EUROLINK S.C.P.A.

IL PROGETTISTA
Stretto di Messina

COLLEGAMENTI VERSANTE SICILIA
PROGETTO DEFINITIVO DISCARICA
SINAS 2
PARTICOLARI COSTRUTTIVI: AREA LAVAGGIO MEZZI

DATA	DESCRIZIONE	REDAZIONE	VERIFICA	APPROVAZIONE
10/12/2011	PROGETTO DEFINITIVO