
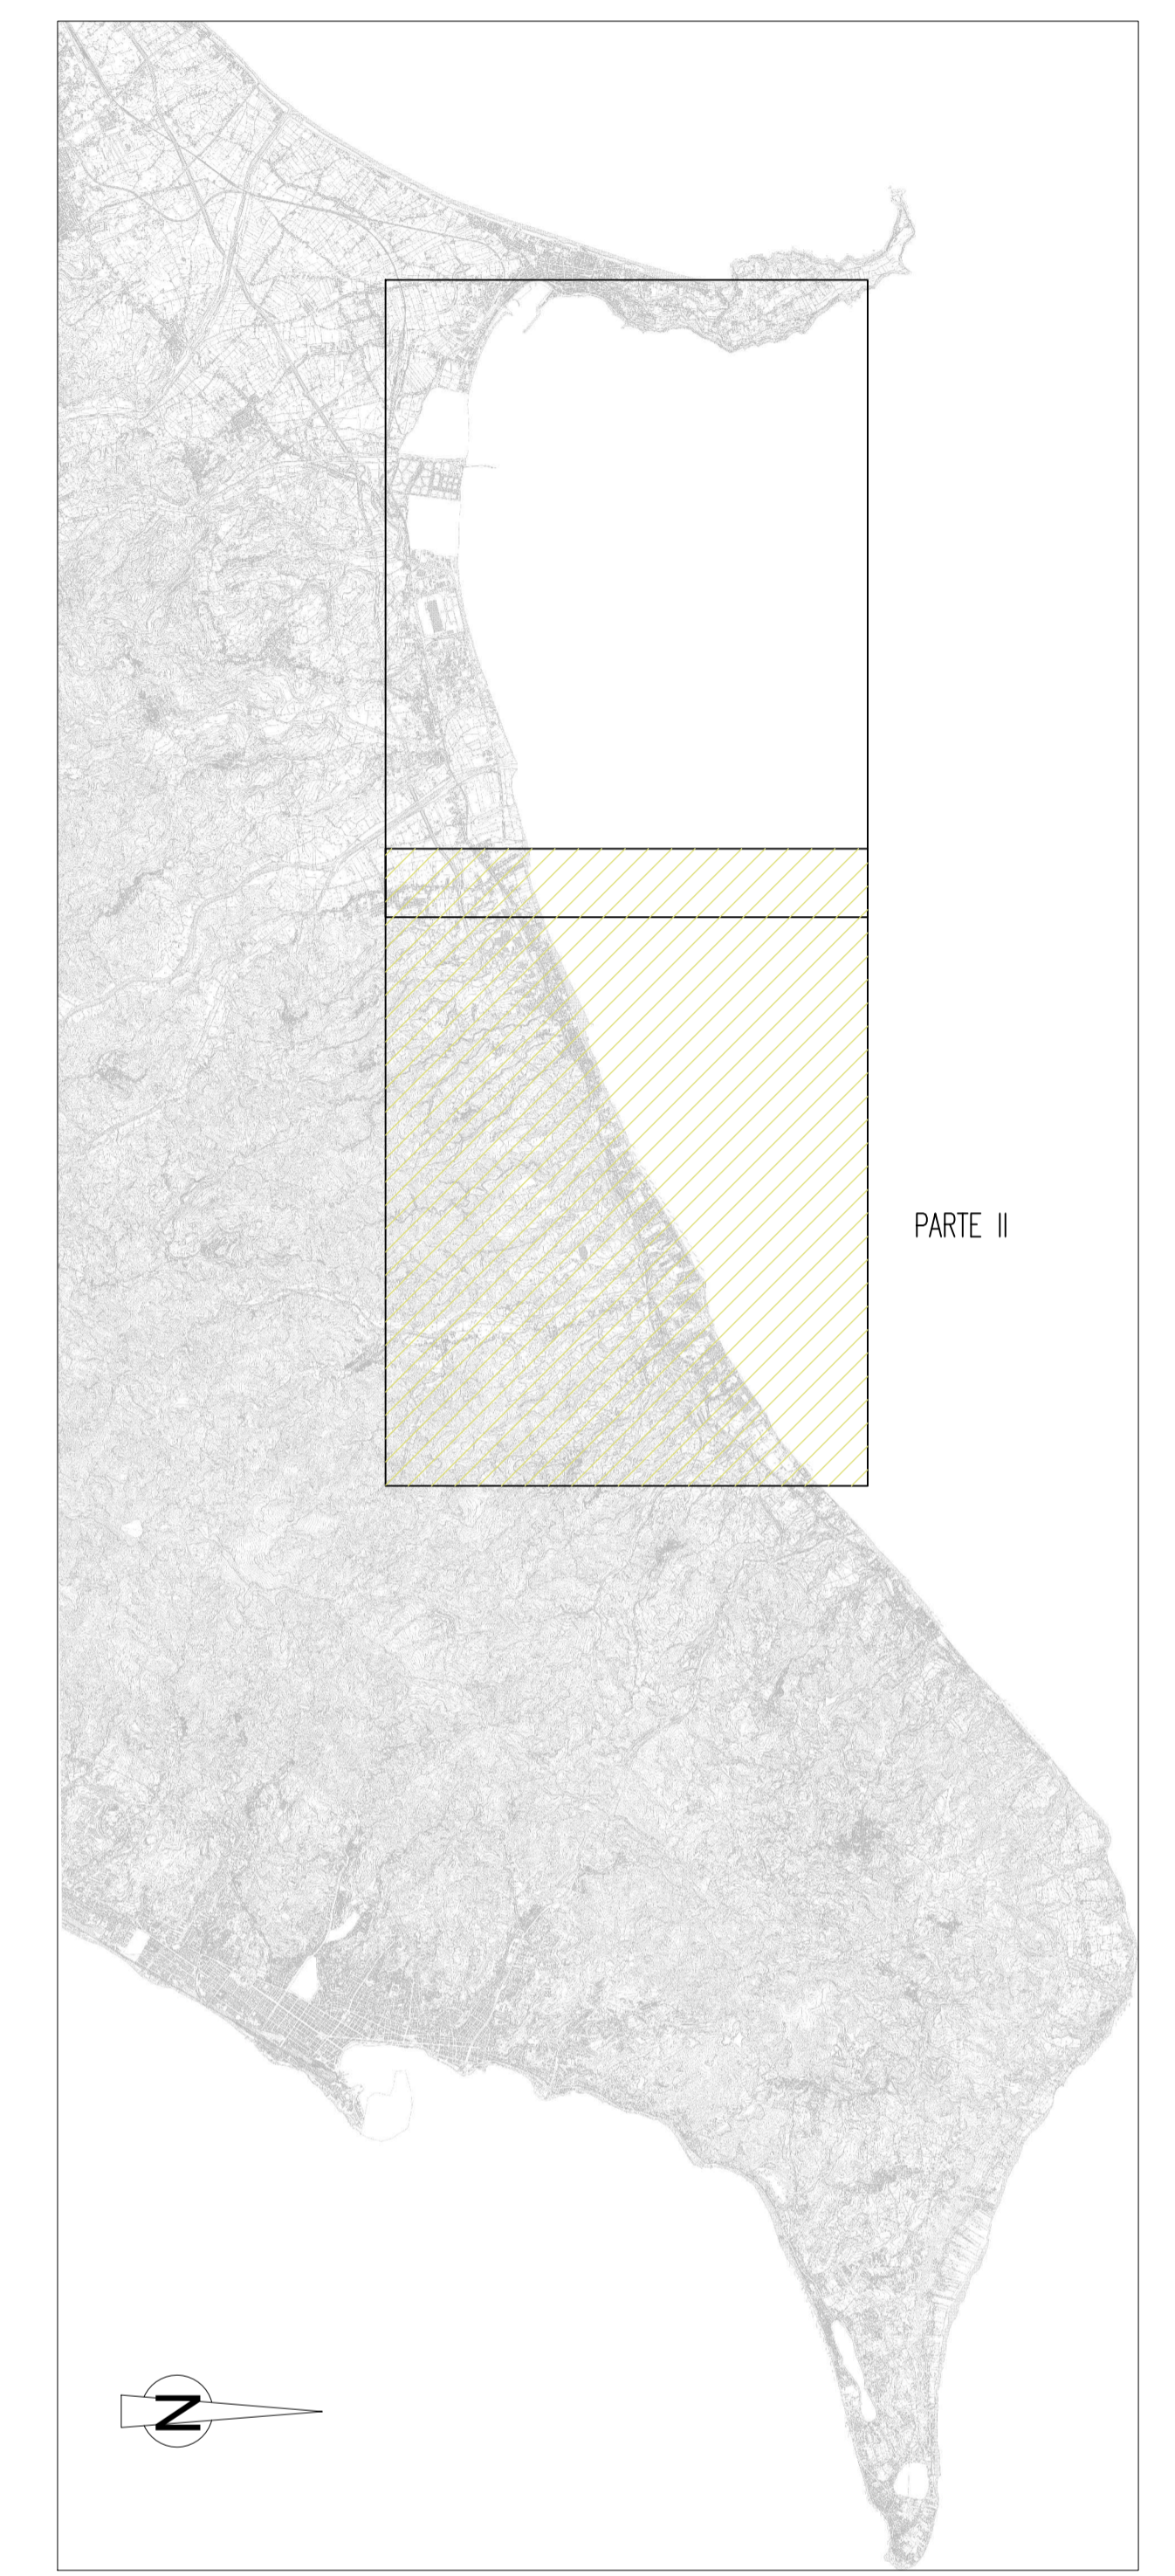
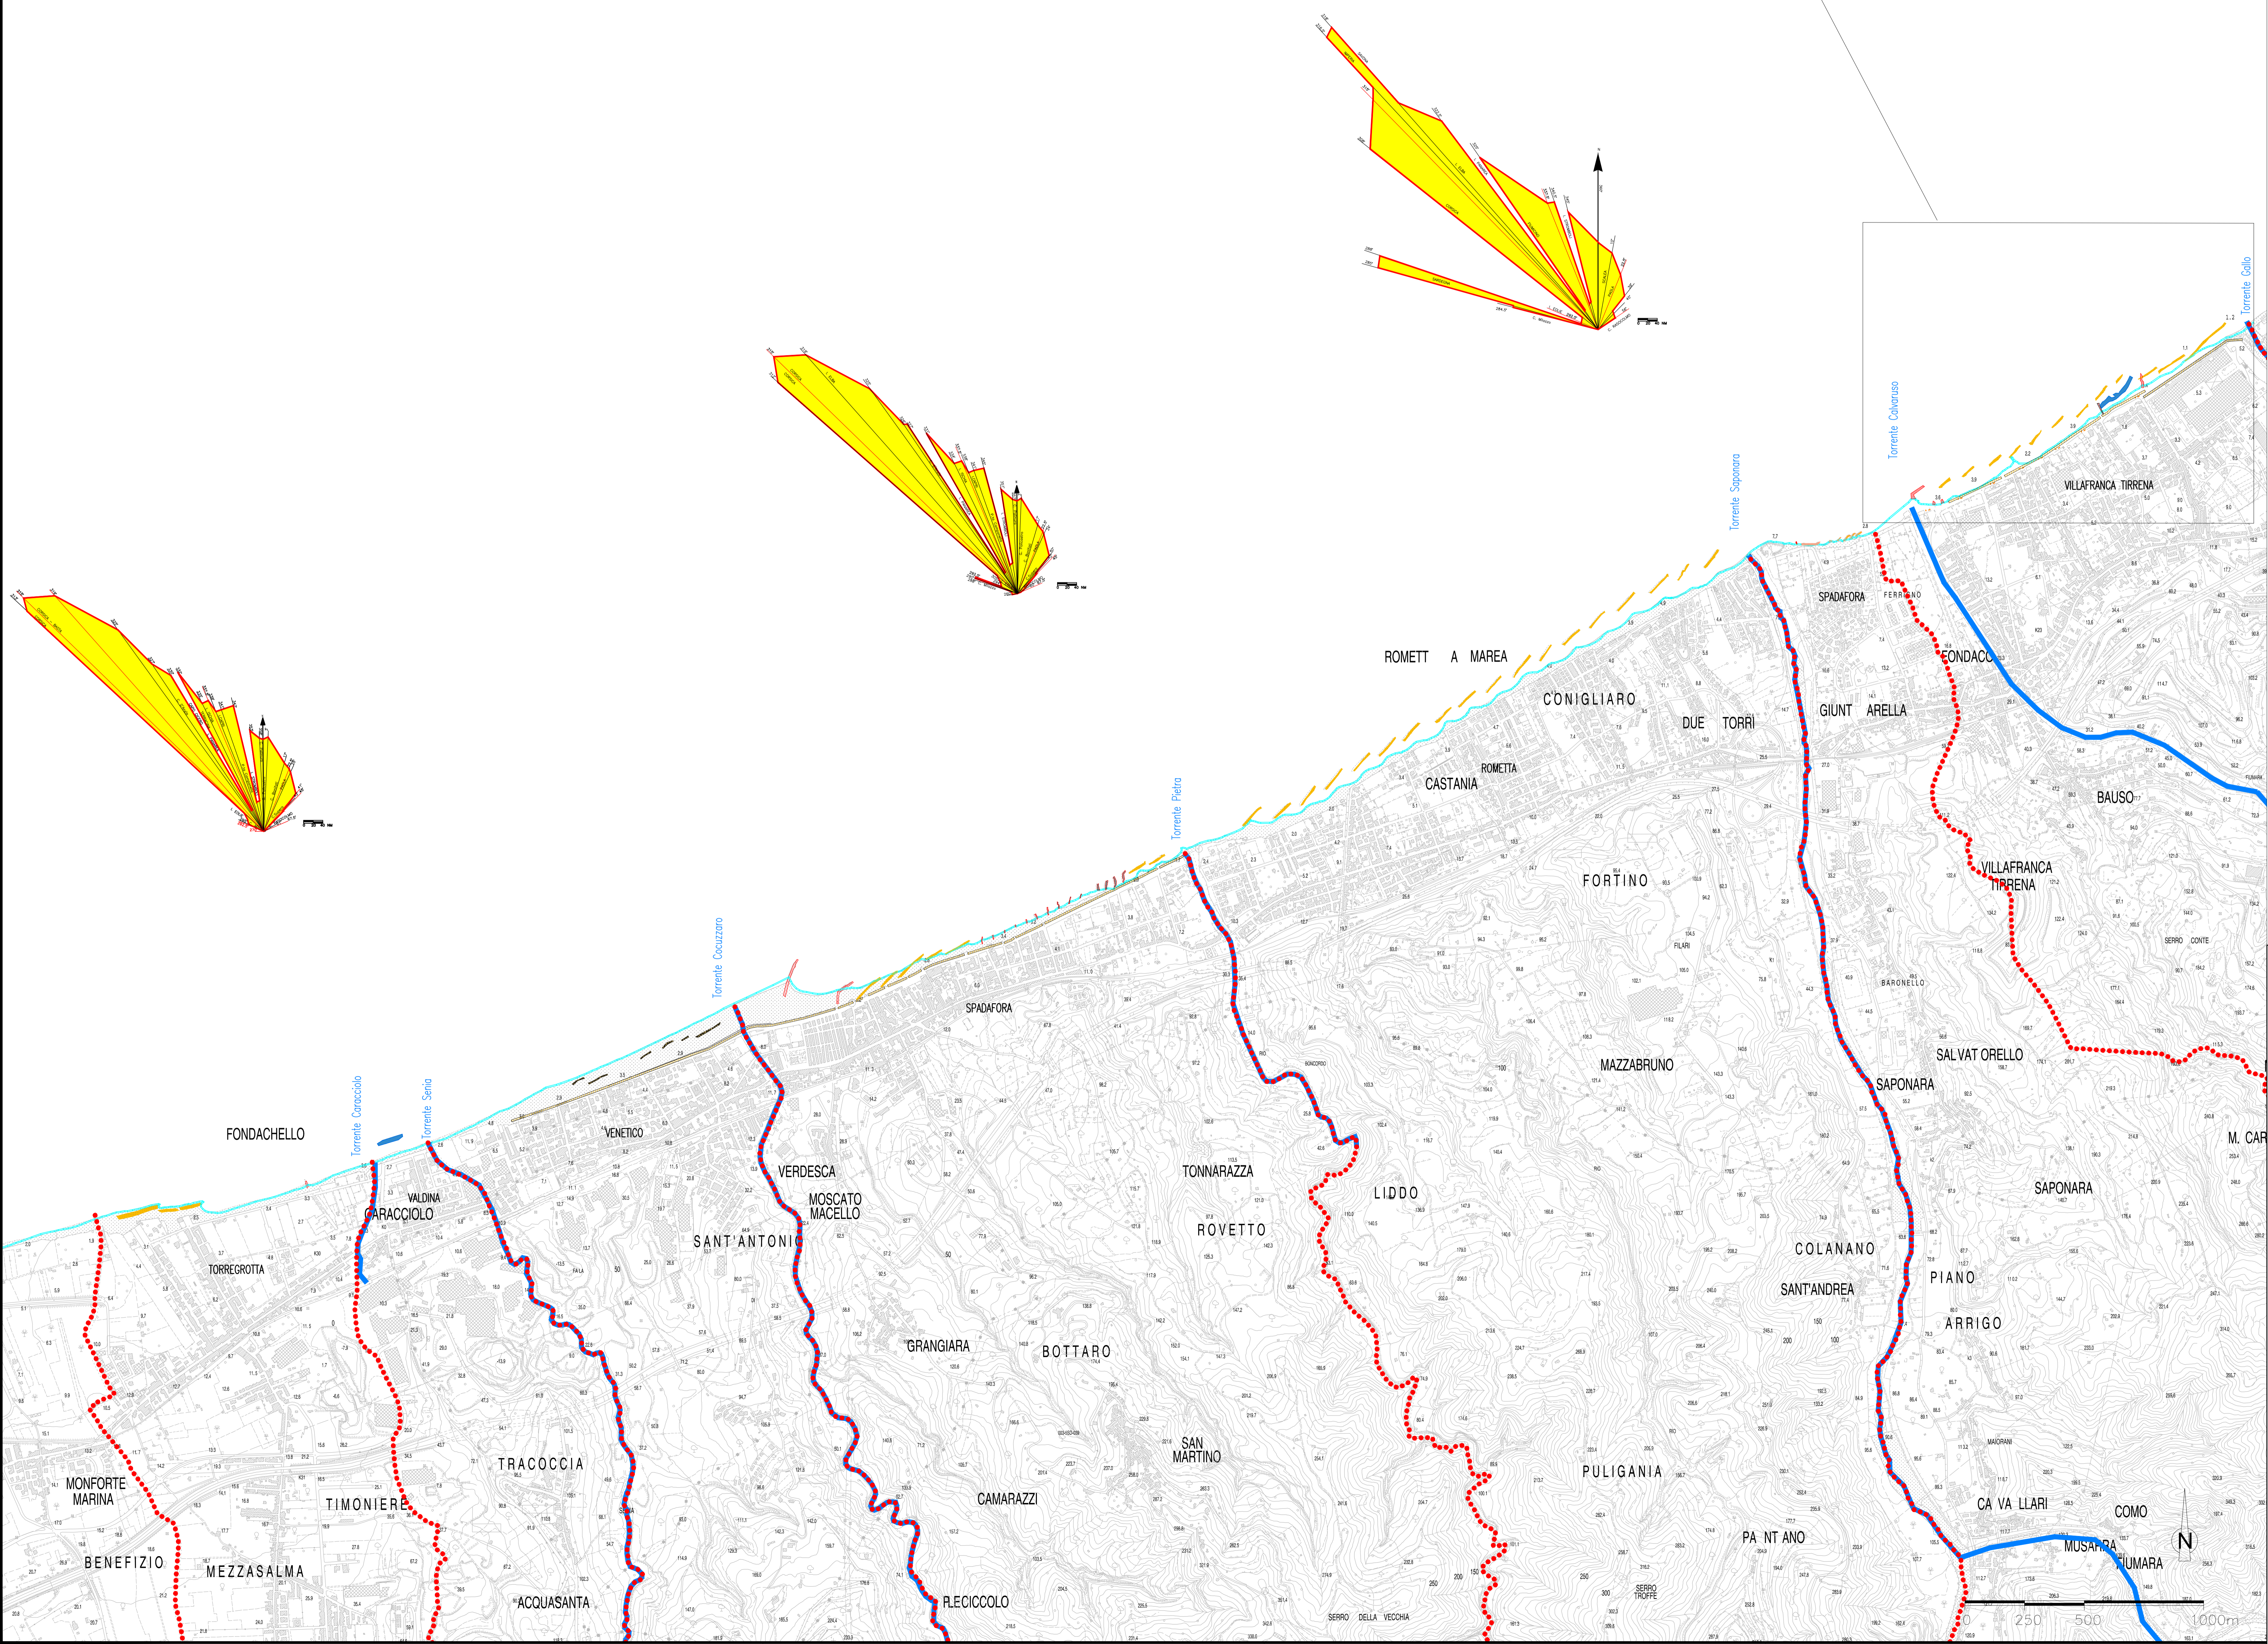


- LEGENDA**
- Linea di costa 1998
 - Opere marittime esistenti e in progetto
 - Opere esistenti
 - Barriere insabbiate
 - Scogliere radenti
 - Barriere soffolte
 - Barriere emerse
 - Pennelli
 - Frangiflutti isolati
 - Muri
 - Scogliere radenti
 - Opere in progetto
 - Pontili
 - Moli
 - Porti
 - Progetto por
 - Barriere soffolte
 - Pennelli soffoliti
 - Pennelli rifornitori
 - Ripascimento con versamenti
 - Muro paraonde

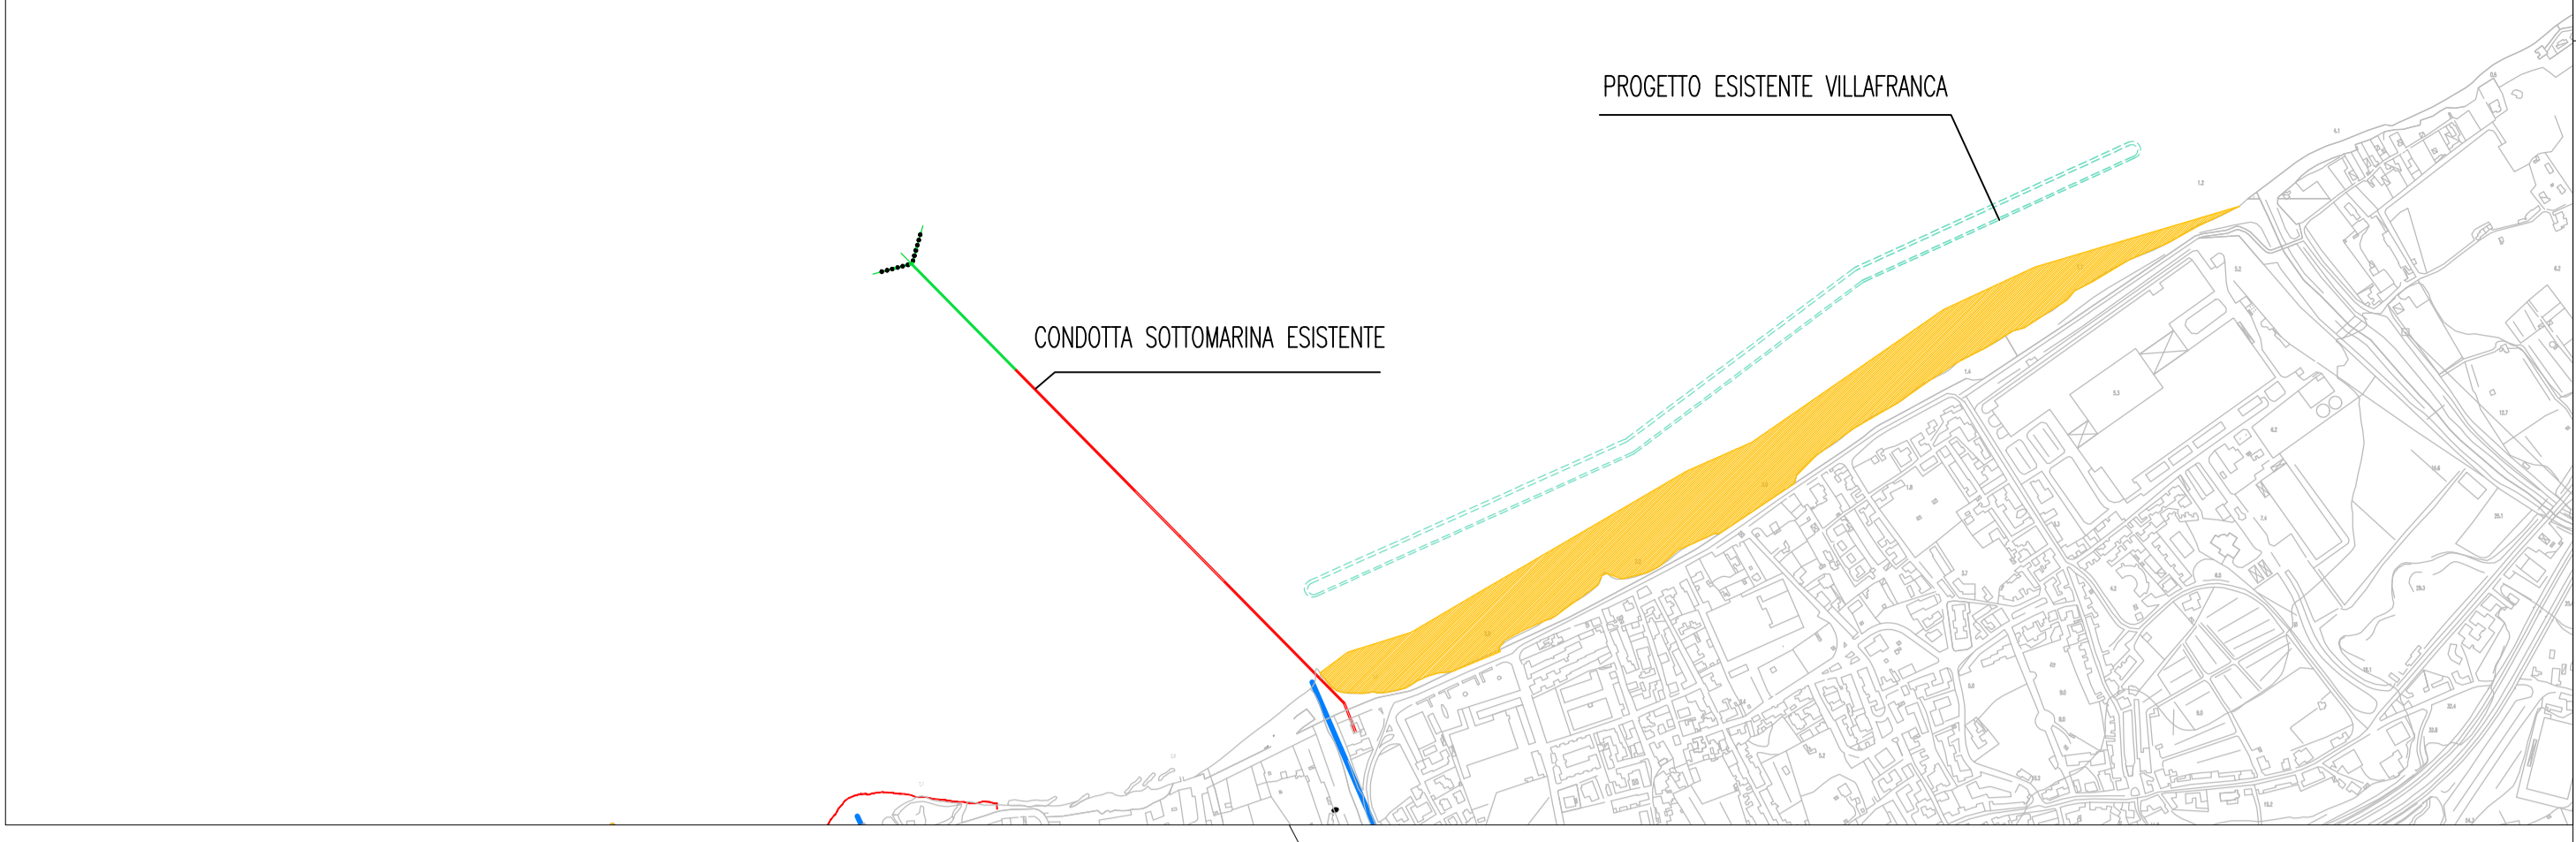

Stretto di Messina

Concessionario per la progettazione, realizzazione e gestione del collegamento stabile tra la Sicilia e il Continente
Legge n° 1159 del 17 dicembre 1971, modificata dal D.Lgs. n° 114 del 24 aprile 2003

Eurolink

PONTE SULLO STRETTO DI MESSINA

PROGETTO DEFINITIVO
 ALTERNATIVE AI SITI DI DEPOSITO

(Ripescate CTV del 22/12/2011 Prot. CTV/2011/4534 e del 16/05/2019 Prot. CTV/2019/1012)

EUROLINK S.C.p.A.
 IMPREGILO S.p.A.
 SOCIETA' ITALIANA PER CONDOTTE D'ACQUA S.p.A.
 COOPERATIVA MURATORI E CEMENTISTI - C.M.C. di Ravenna Soc. Coop. a.r.l.
 SACYR S.A.L.
 ISHIKAWAJIMA - HARIMA HEAVY INDUSTRIES CO. Ltd.
 A.C.I. S.C.P.A. - CONSORZIO STABILE

IL PROGETTISTA <small>(Ing. E. Roggio) Ordine Ingegneri Prov. Milano n° 15408</small>	IL CONTRAENTE GENERALE <small>(Ing. P.P. Marcheselli)</small>	STRETTO DI MESSINA DIRETTORE GENERALE <small>(Ing. G. Flamminighi)</small>	STRETTO DI MESSINA AMMINISTRATORE DELEGATO <small>(Dott. P. Elucio)</small>
--	--	--	---

Firmato digitalmente ai sensi dell'Art. 21 del D.Lgs. 82/2005

COLLEGAMENTI VERSANTE SICILIA CZV1142_F0

CANTIERI
 RIPASCIMENTO
 PLANIMETRIA GENERALE E SCHEMI GRAFICI
 CARTA DELLE OPERE MARITTIME ESISTENTI E IN PROGETTO (P.A.I.) - TAV.2/2

CODICE	C G 0 0 0 0 P G 4 V S C Z C 3 C 0 0 0 0 0 0 0 0 6 F 0		SCALA	1:10.000
REV.	DATA	DESCRIZIONE	REDATTO	VERIFICATO / APPROVATO
	08/05/2012	EMISSIONE FINALE	D. SCALETTA	B. ROCCOLOSSI / F. GIORGIANO

NOME DEL FILE: CZV0940_CZV1142.dwg