


PLANIMETRIA D'INSIEME

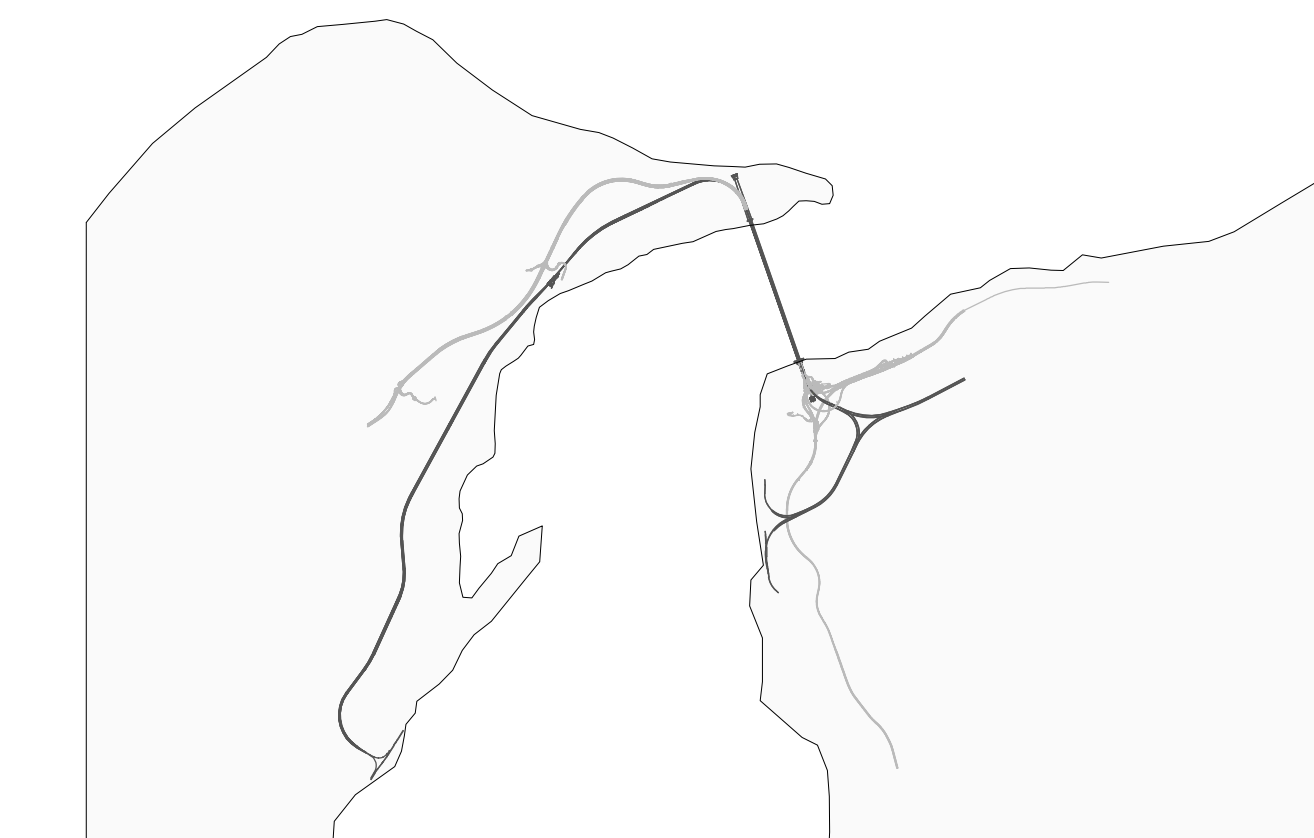

DATI					
SITO	UBICAZIONE	TIPO DI DEPOSITO	ORIGINE / DESTINAZIONE	USO PROGRESSED	CAPACITÀ (mc)
SR48	VILLAFRANCA TIRRENA	DEFINITIVO	TERRE E ROCCE DA SCAVO PROVENIENTI DA STAZIONI FERROVIARIE E GALLERIE AUTOSTRADALI	EX CAVA	140.000mc
		TEMPORANEO	SABBI E GHIAIE PER RIPASCIMENTO PROVENIENTI DA AREA DI ESAZIONE, FONDAZIONE TORRE E BACCIO ANCORAGGIO	EX CAVA	2.365.000mc
SR44	VALDNA / VENETICO / TORREGROTTA	DEFINITIVO	TERRE E ROCCE DA SCAVO PROVENIENTI DALLE GALLERIE FERROVIARIE (TBM)	EX CAVA	1.720.000mc
SR45	VALDNA / VENETICO / TORREGROTTA	DEFINITIVO	TERRE E ROCCE DA SCAVO PROVENIENTI DALLE GALLERIE FERROVIARIE (TBM)	EX CAVA	1.400.000mc
SR46	VALDNA / VENETICO / TORREGROTTA	DEFINITIVO	TERRE E ROCCE DA SCAVO PROVENIENTI DA STAZIONI FERROVIARIE E GALLERIE AUTOSTRADALI	EX CAVA	640.000mc
SR47	VALDNA / VENETICO / TORREGROTTA	DEFINITIVO	TERRE E ROCCE DA SCAVO PROVENIENTI DALLE GALLERIE FERROVIARIE (TBM)	EX CAVA	319.000mc
SR49	VALDNA / VENETICO / TORREGROTTA	DEFINITIVO	TERRE E ROCCE DA SCAVO PROVENIENTI DA GALLERIE AUTOSTRADALI	EX CAVA	135.000mc
SR40	VALDNA / VENETICO / TORREGROTTA	DEFINITIVO	TERRE E ROCCE DA SCAVO PROVENIENTI DA GALLERIE AUTOSTRADALI	EX CAVA	435.000mc
SR41	VALDNA / VENETICO / TORREGROTTA	DEFINITIVO PER RIFIUTI SPECIALI NON PERICOLOSI	FANGHI	EX CAVA	350.000mc
SR42	VALDNA / VENETICO / TORREGROTTA	DEFINITIVO PER RIFIUTI SPECIALI NON PERICOLOSI	FANGHI	EX CAVA	180.000mc
SR43	COMUNE MESSINA LOC. PACE	DEFINITIVO PER RIFIUTI SPECIALI NON PERICOLOSI	MACERIE VTR SCARICAZIONE, JET GROUTING, SPRITZ	EX CAVA	385.000mc

NOTE GENERALI



LEGENDA

TRACCIATI

- COLLEGAMENTO FERROVIARIO IN PROGETTO
- COLLEGAMENTO AUTOSTRADE IN PROGETTO
- VIABILITA' SECONDARIE IN PROGETTO

VIABILITA' A SERVIZIO DEI TRASPORTI

- AUTOSTRADA ESISTENTE
- STRADE STATALI/PROVINCIALI/COMUNALI ESISTENTI
- PISTE DI CANTIERE
- TRASPORTI MARITTIMI
- TRASPORTI MARITTIMI AL PORTO DI MILAZZO IN CONDIZIONI DI EMERGENZA PER CONDIZIONI AVVERSE DEL MARE

CANTIERI - SITI - IMPIANTI

- CANTIERI LOGISTICI
  - CANTIERI OPERATIVI
  - AREE STAZIONI METROPOLITANA
  - SITI DI RECUPERO AMBIENTALE
  - DISCARICHE RIFIUTI SPECIALI NON PERICOLOSI
  - SITI DI PRODUZIONE INERTI (GRANUCOMETRIA > 20 mm)
  - SITI DI PRODUZIONE INERTI (GRANUCOMETRIA < 20 mm)
  - AREE DI LAVORAZIONE TERRE DI SCAVO
  - PONTILI
  - BTN IMPIANTI DI BETONAGGIO NUOVI
  - BTG IMPIANTI DI BETONAGGIO ESISTENTI
  - F IMPIANTI DI FRANTUMAZIONE/CLASSIFICAZIONE
  - L IMPIANTO LAVORAZIONE TERRE PER RIPASCIM.
  - S IMPIANTI DI SEPARAZIONE VTR, SPRITZ.
- LIMITI CONFINI COMUNALI
- SITI DI DEPOSITO PREVISTI IN P.D. - ELIMINATI

**Stretto di Messina**  
 Consorzio per la progettazione, realizzazione e gestione del collegamento stabile tra la Sicilia e il Continente  
 Direzione di Ufficio pubblico  
 Legge n° 108 del 11/03/01, modificata dal D.Lgs. n° 114 del 24/04/2001, legge n. 106 del 28/05/2002

**PONTE SULLO STRETTO DI MESSINA**  
  
**PROGETTO DEFINITIVO**  
 Documentazione Integrativa ai sensi della Legge n. 58 del 28.05.2003

**EUROLINK S.C.p.A.**  
 WEIBUILD ITALIA S.p.A. (Mandatario)  
 SOCIETA' ITALIANA PER CONDOTTE D'ACQUA S.p.A. (Mandatario)  
 COOPERATIVA MURATORI E CEMENTISTI - C.M.C. di Ravenna Soc. Coop. s.r.l. (Mandatario)  
 SAC'VR S.A.U. (Mandatario)  
 ISHIKAWAJIMA - HARRIMA HEAVY INDUSTRIES CO. Ltd. (Mandatario)  
 A.C.I. S.C.P.A. - CONSORZIO STABILE (Mandatario)

IL PROGETTISTA Dott. Ing. M. Orlandini Cofin. Impianti Roma n° 14540	PRESTAZIONI SPECIALISTE PROGER Cofin. Impianti Roma n° 14540	IL CONTRATTORE GENERALE Amministrazione Delegata Dott. F. di Pietro	STRETTO DI MESSINA Direttore Tecnico Dott. Ing. Valerio Mela	STRETTO DI MESSINA Amministrazione Delegata Dott. P. Ciucci
--	--	---	--	---

**COLLEGAMENTI VERSANTE SICILIA**  
 CANTIERI  
 ELEMENTI DI CARATTERE GENERALE  
 GENERALE  
 Corografia generale di cantierizzazione - Sicilia

**CZVR0721**

REV.	DATA	DESCRIZIONE	REDATTO	VERIFICATO	APPROVATO
FD	31/05/2012	EMISSIONE FINALE	PROFNO	FARINA	PAGANI
A	07/02/2024	CORREZIONE RIFIUTI	SAVERIUCI	BAUCCIO	ORLANDINI