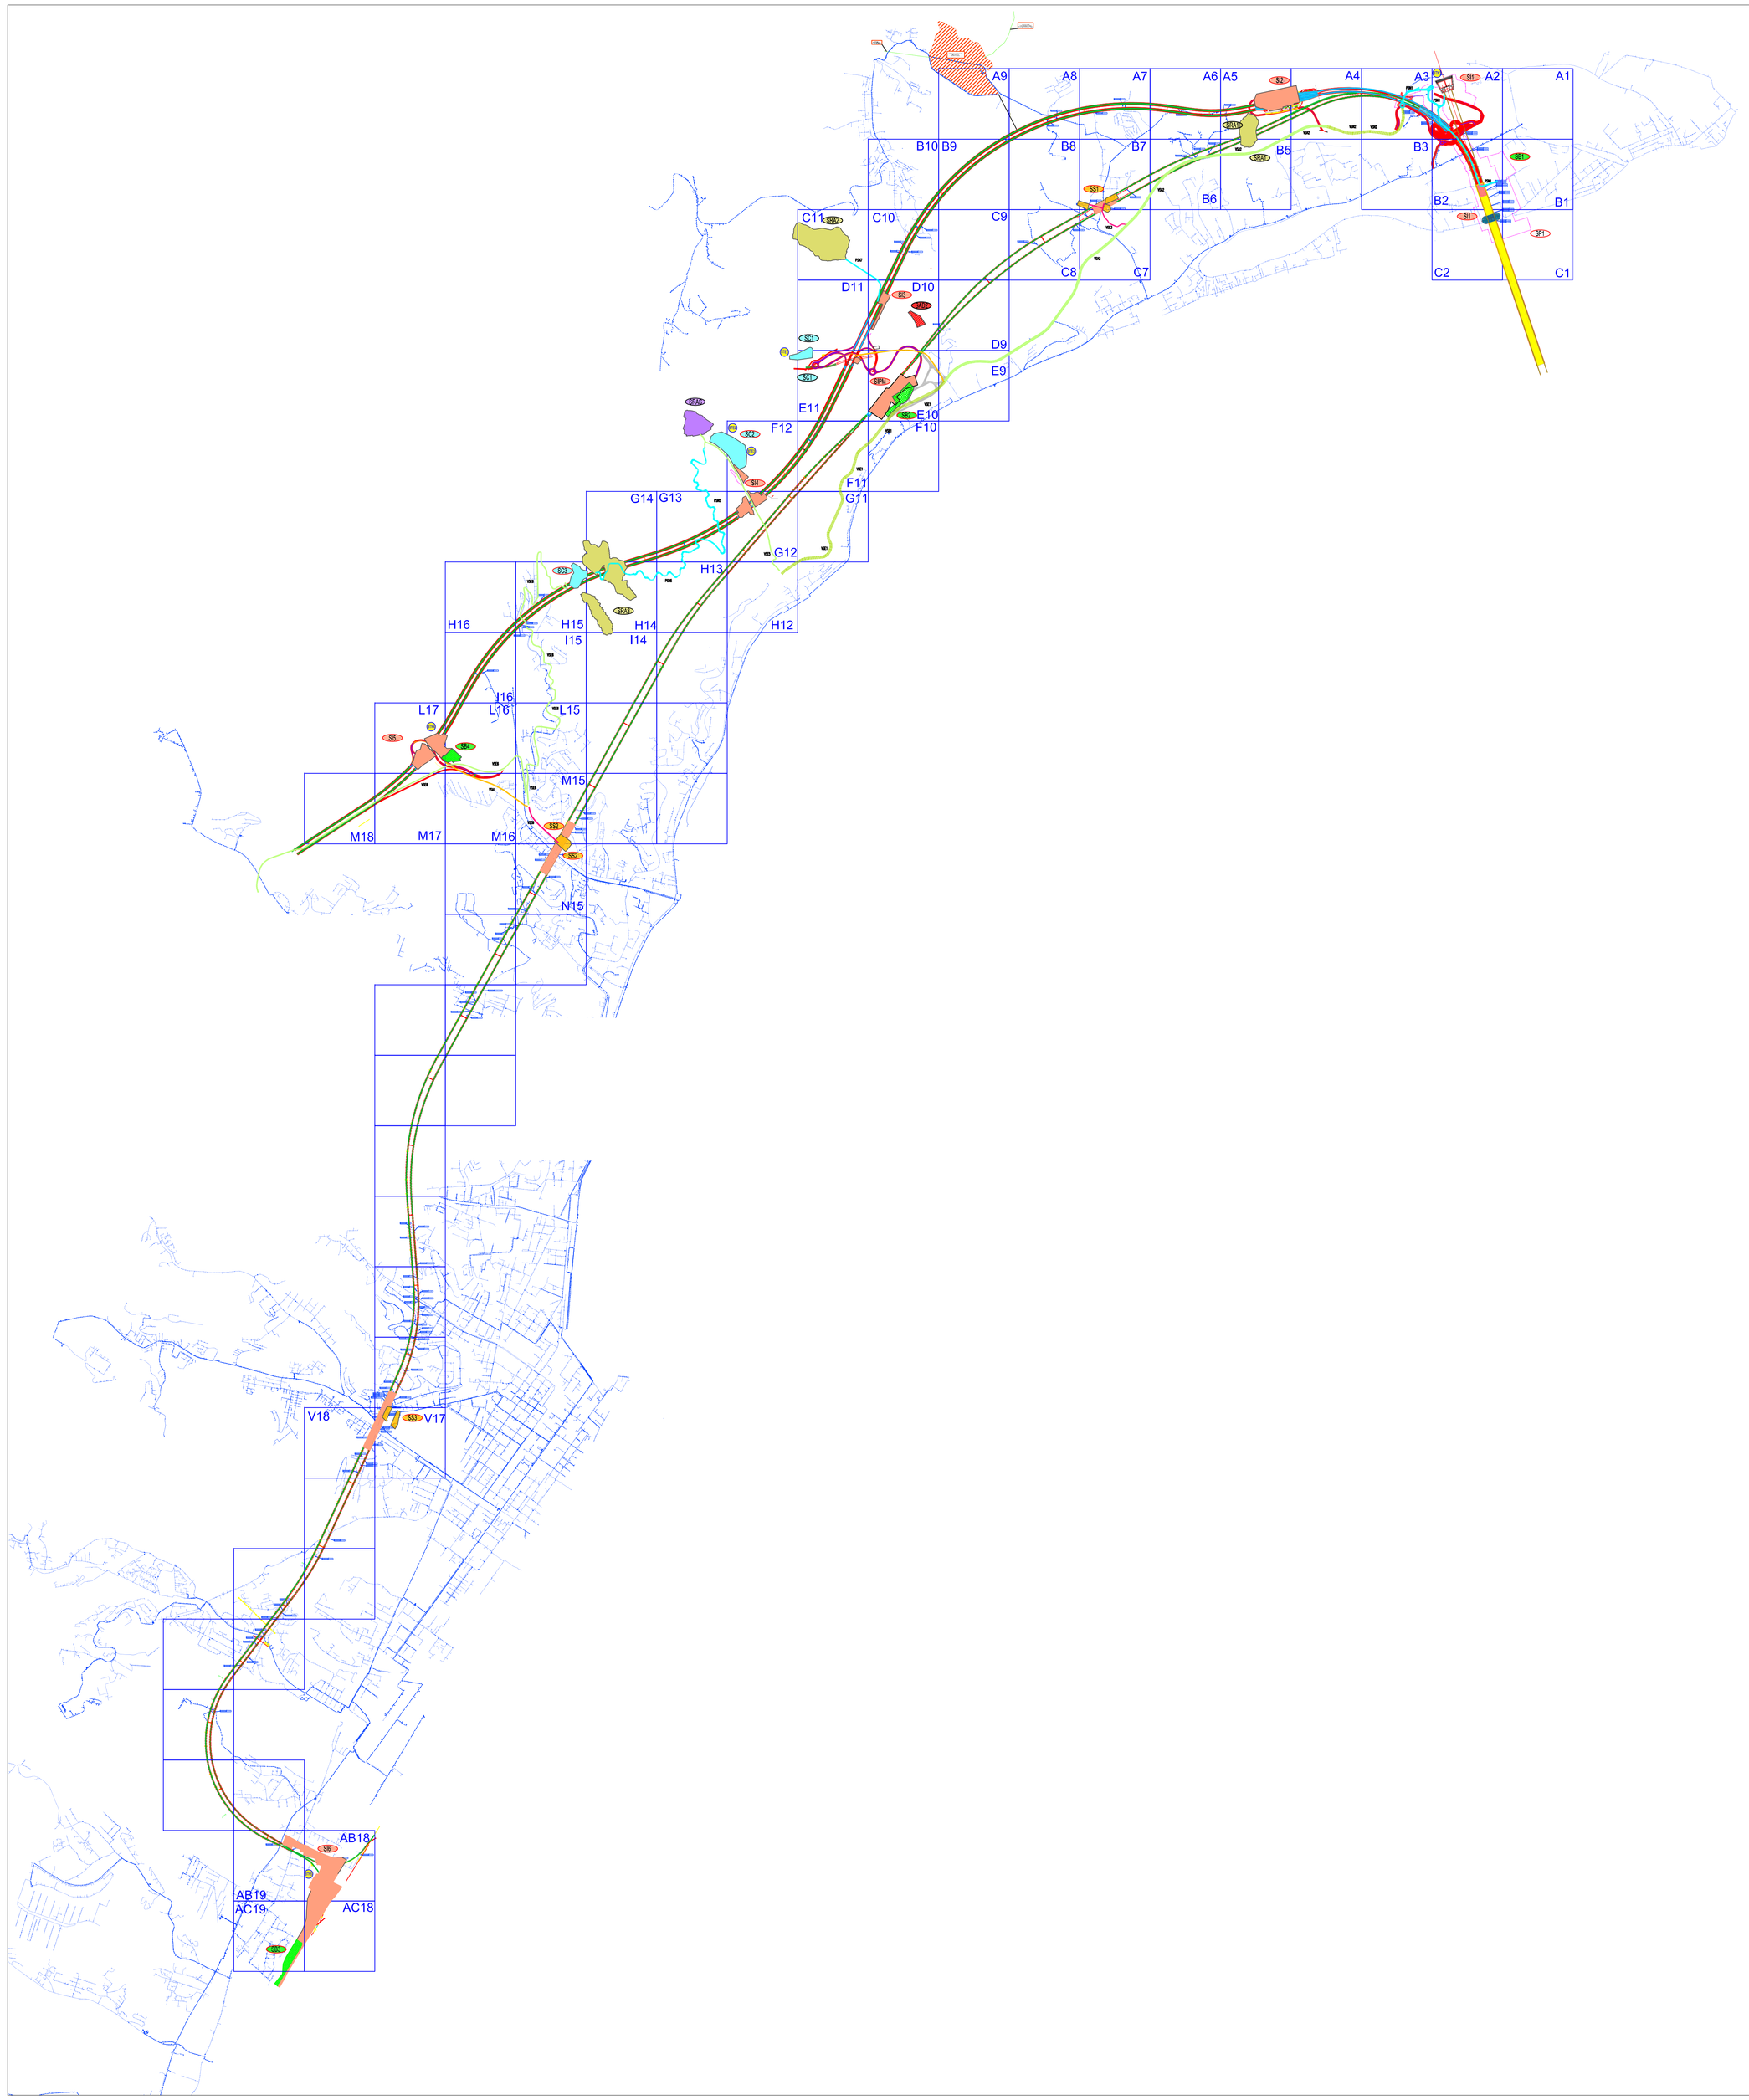

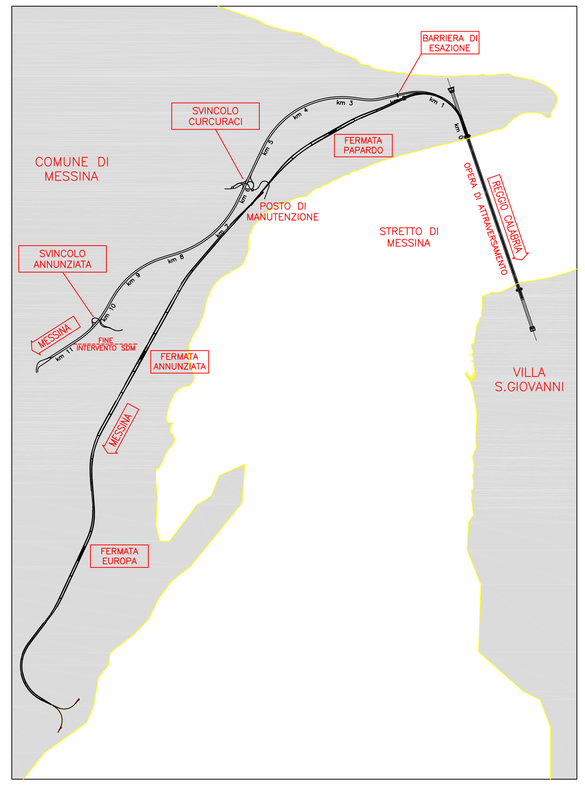

LEGENDA

- GASDOTTI IN ALTA PRESSIONE (AP)
- METANODOTTI IN MEDIA E BASSA PRESSIONE (MP/BP)
- OLEODOTTI (NON RISCONTRATI)
- LIMITE AREE DI CANTIERE

S GTU A 000 (GASDOTTI, METANODOTTI E OLEODOTTI)				
S GTU A 001	0+000	ITALGAS - Gruppo ENI Spa - MESSINA	Metanodotti in media e bassa pressione	Interferenza di metanodotto con i piloni del ponte
S GTU A 002	0+050	ITALGAS - Gruppo ENI Spa - MESSINA	Metanodotti in media e bassa pressione	Interferenza di metanodotto con i piloni del ponte
S GTU A 003	0+100	ITALGAS - Gruppo ENI Spa - MESSINA	Metanodotti in media e bassa pressione	Interferenza di metanodotto con i piloni del ponte
S GTU A 004	0+150	ITALGAS - Gruppo ENI Spa - MESSINA	Metanodotti in media e bassa pressione	Interferenza di metanodotto nella zona della struttura terminale
S GTU A 005	0+200	ITALGAS - Gruppo ENI Spa - MESSINA	Metanodotti in media e bassa pressione	Interferenza di metanodotto nella zona della struttura terminale
S GTU A 006	0+250	ITALGAS - Gruppo ENI Spa - MESSINA	Metanodotti in media e bassa pressione	Interferenza di metanodotto nella zona della struttura terminale
S GTU A 007	0+500	ITALGAS - Gruppo ENI Spa - MESSINA	Metanodotti in media e bassa pressione	Interferenza di metanodotto con il viadotto Pantano
S GTU A 008	0+650	ITALGAS - Gruppo ENI Spa - MESSINA	Metanodotti in media e bassa pressione	Interferenza di metanodotto con il viadotto Pantano
S GTU A 009	0+850	ITALGAS - Gruppo ENI Spa - MESSINA	Metanodotti in media e bassa pressione	Interferenza di metanodotto con il viadotto Pantano
S GTU A 010	1+000	ITALGAS - Gruppo ENI Spa - MESSINA	Metanodotti in media e bassa pressione	Interferenza di metanodotto con il viadotto Pantano
S GTU F 000 (GASDOTTI, METANODOTTI E OLEODOTTI)				
S GTU F 001	0+000	ITALGAS - Gruppo ENI Spa - MESSINA	Metanodotti in media e bassa pressione	Interferenza di metanodotto con i piloni del ponte
S GTU F 002	0+050	ITALGAS - Gruppo ENI Spa - MESSINA	Metanodotti in media e bassa pressione	Interferenza di metanodotto con i piloni del ponte
S GTU F 003	0+100	ITALGAS - Gruppo ENI Spa - MESSINA	Metanodotti in media e bassa pressione	Interferenza di metanodotto con i piloni del ponte
S GTU F 004	0+150	ITALGAS - Gruppo ENI Spa - MESSINA	Metanodotti in media e bassa pressione	Interferenza di metanodotto nella zona della struttura terminale
S GTU F 005	0+200	ITALGAS - Gruppo ENI Spa - MESSINA	Metanodotti in media e bassa pressione	Interferenza di metanodotto nella zona della struttura terminale
S GTU F 006	0+250	ITALGAS - Gruppo ENI Spa - MESSINA	Metanodotti in media e bassa pressione	Interferenza di metanodotto nella zona della struttura terminale
S GTU F 007	0+500	ITALGAS - Gruppo ENI Spa - MESSINA	Metanodotti in media e bassa pressione	Interferenza di metanodotto con il viadotto Pantano
S GTU F 008	0+650	ITALGAS - Gruppo ENI Spa - MESSINA	Metanodotti in media e bassa pressione	Interferenza di metanodotto con il viadotto Pantano
S GTU F 009	0+850	ITALGAS - Gruppo ENI Spa - MESSINA	Metanodotti in media e bassa pressione	Interferenza di metanodotto nella zona degli imbocchi ferroviari
S GTU F 010	1+000	ITALGAS - Gruppo ENI Spa - MESSINA	Metanodotti in media e bassa pressione	Interferenza di metanodotto nella zona degli imbocchi ferroviari

Stretto di Messina

EurolinK

Ponte sullo Stretto di Messina
PROGETTO DEFINITIVO

ISA

Piano di Sicurezza e Coordinamento – PARTE B

Allegato 1S
INTERFERENZA SICILIA
Gasdotti, Metanodotti, Oleodotti