



NOTE GENERALI

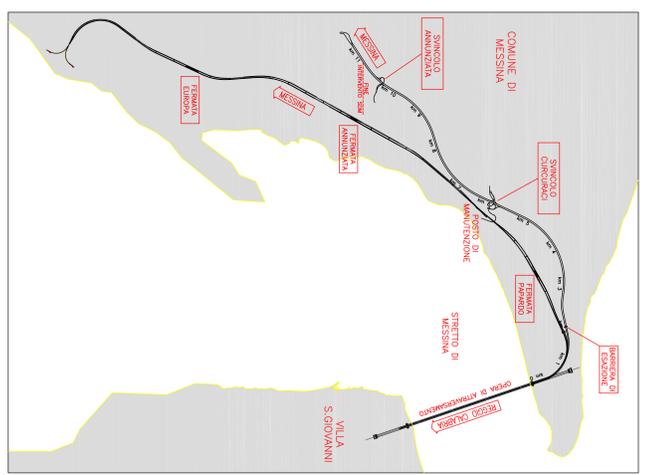

Simbolo	Descrizione
[Linea arancione]	IMP. TELEFONICI F.O. R.I.N. (INTERRATI)
[Linea verde]	IMP. TELEFONICI F.O. REGIONALE (INTERRATI)
[Linea blu]	IMP. TELEFONICI F.O. WIND (INTERRATI)
[Linea gialla]	IMP. TELEFONICI F.O. WIND (INTERRATI)
[Linea magenta]	IMP. TELEFONICI RAME (INTERRATI)
[Linea ciano]	IMP. TELEFONICI RAME (AEREO)
[Linea rosso]	IMP. TELEFONIA MOBILE TELECOM ITALIA
[Linea viola]	IMP. TELEFONIA MOBILE WIND
[Linea grigia]	IMP. TELEFONIA MOBILE WIND
[Linea tratteggiata]	LIMITI AREE DI CANTIERE

LEGENDA

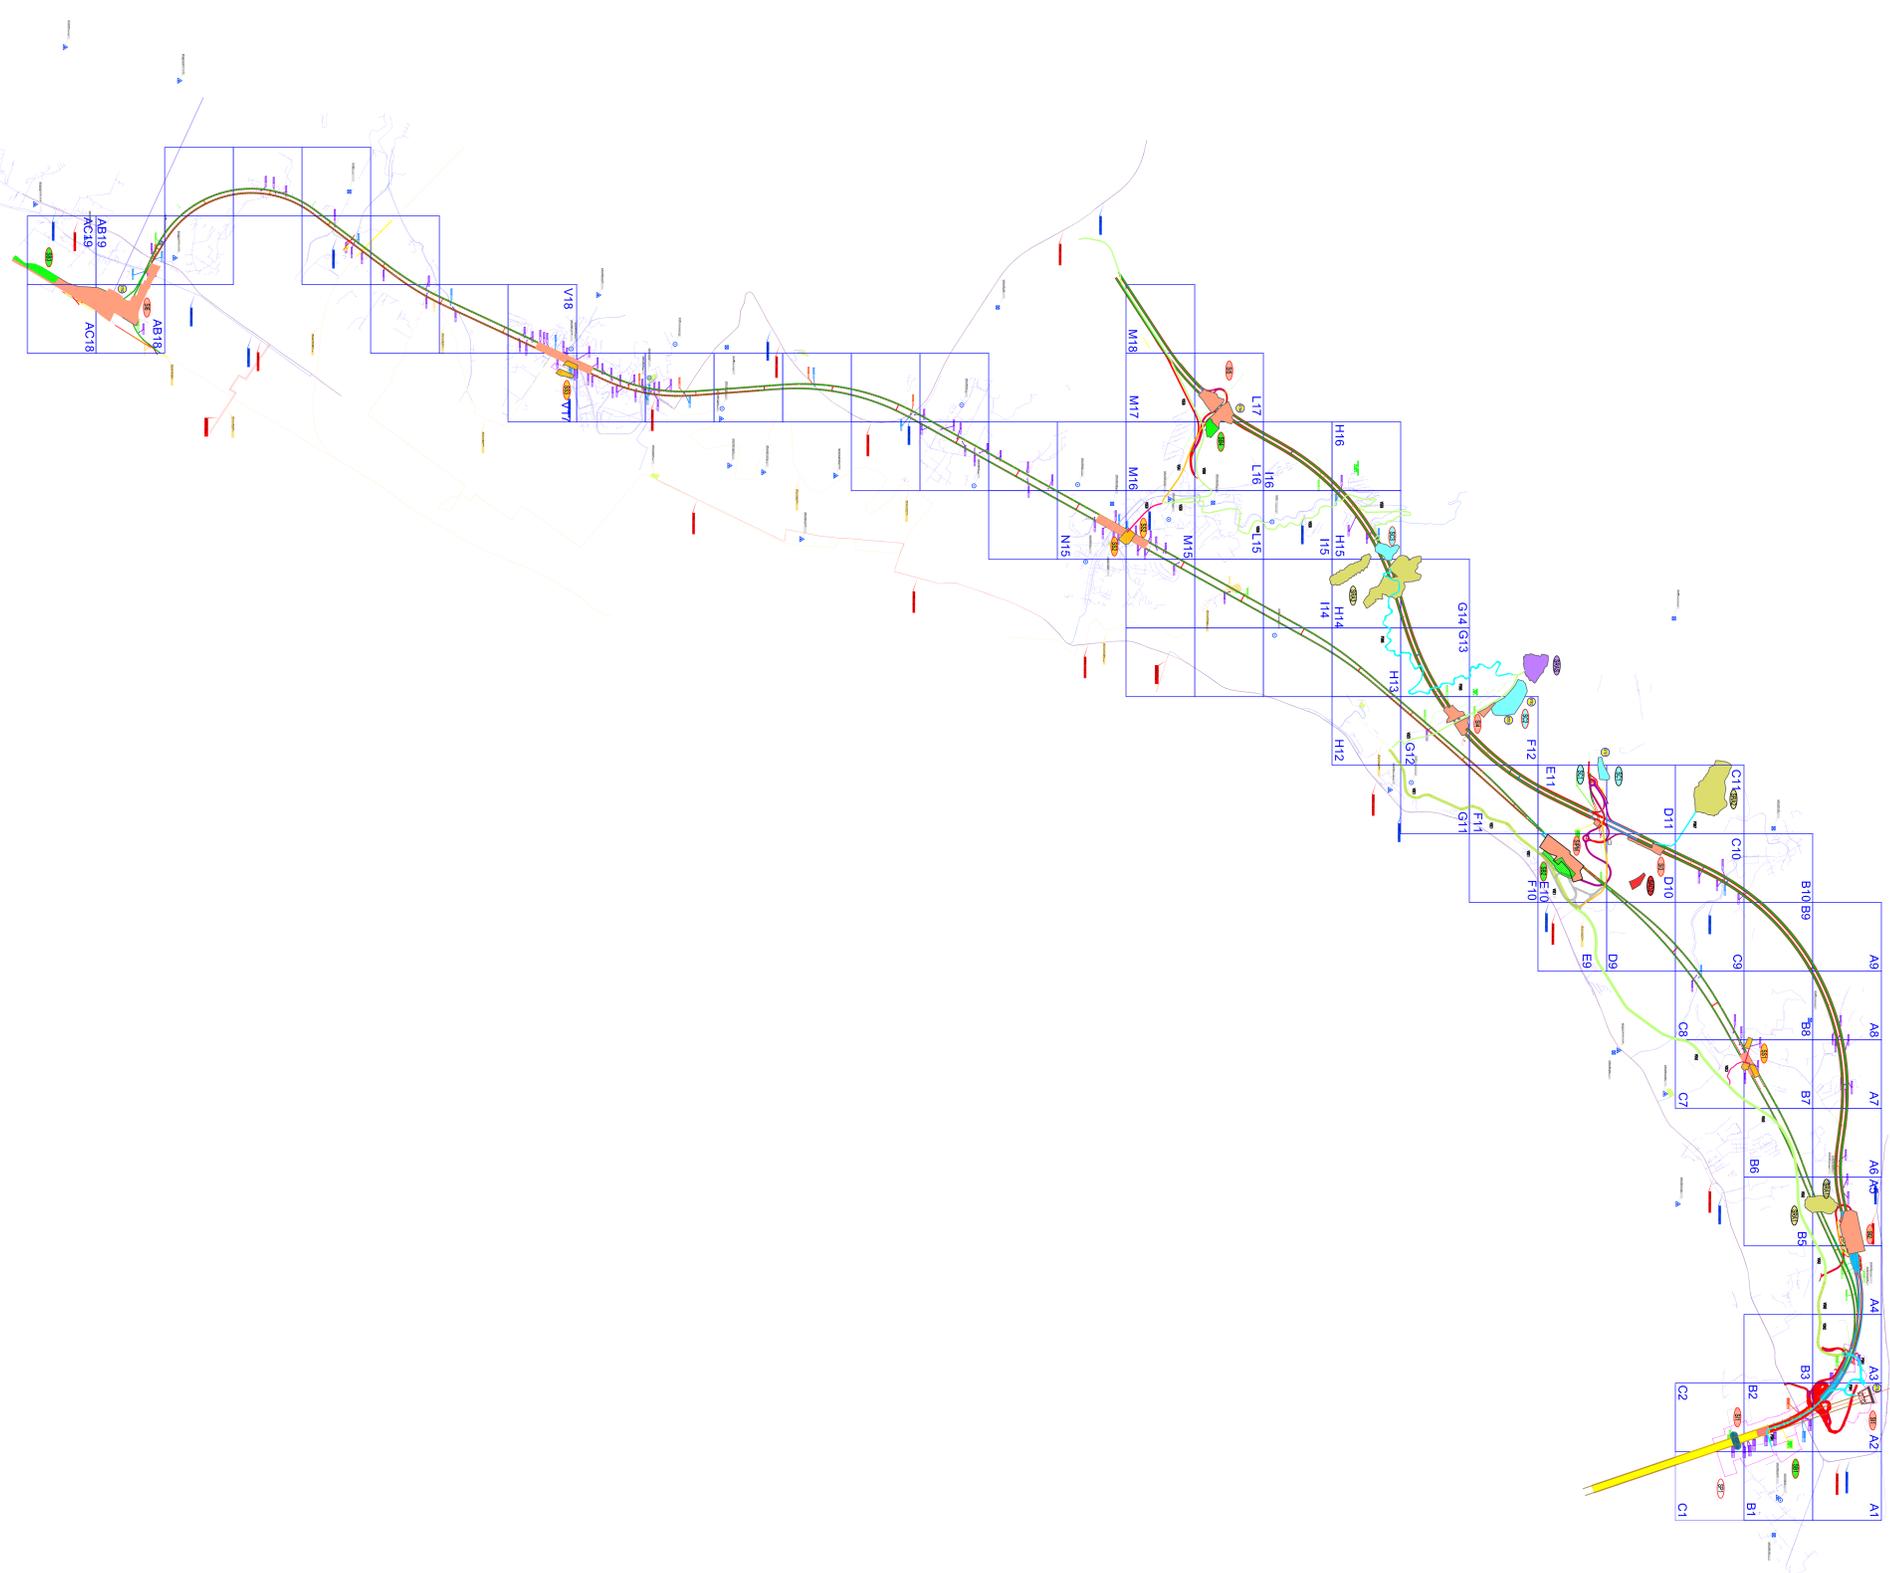





Piano di Sicurezza
 Coordinamento - PARTIB

Ponte sullo Stretto di Messina
 PROGETTO DEFINITIVO
 Allegato 35
 INTERFERENZA SICILIA
 TERNI 2011