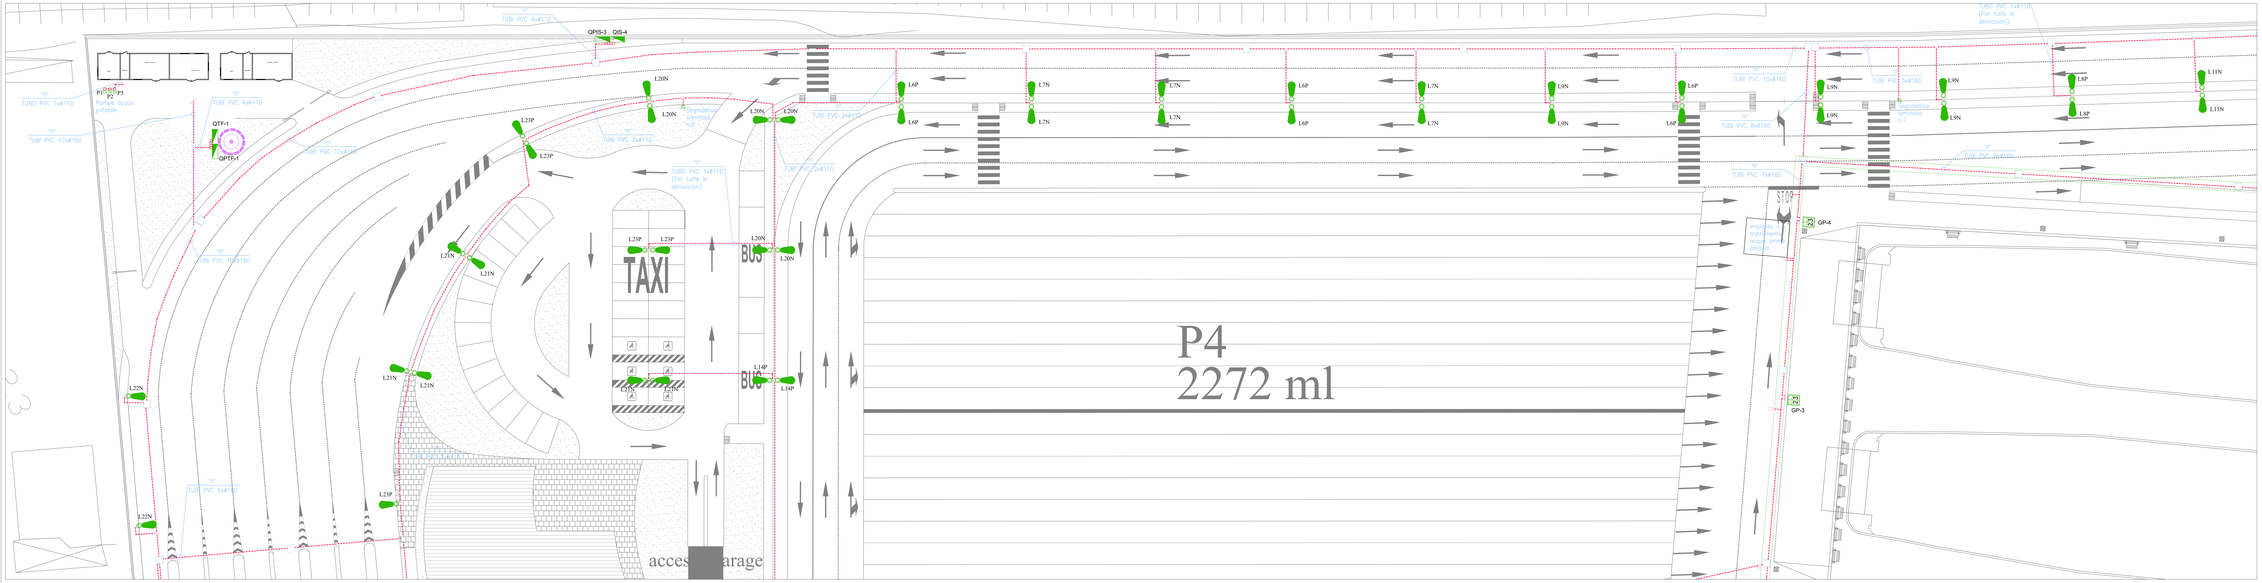
P4
2272 ml
TAXI
BUS
BUS
P1 P2 P3
Pompe acqua potabile
QPS-3 QPS-4
QTF-1
QPTF-1
TUBI PVC 4x#110
TUBI PVC 12x#160
TUBI PVC 10x#160
TUBI PVC 3x#110
TUBO PVC 1x#110 (Per tutte le derivazioni)
TUBI PVC 1x#110 (Per tutte le derivazioni)
TUBI PVC 10x#160
TUBI PVC 8x#160
TUBI PVC 7x#160
TUBI PVC 6x#160
TUBI PVC 5x#160
GP-1
GP-2
GP-3
GP-4
