



**LEGENDA**

**MONITORAGGIO AREA VASTA - A**

- Unità di Paesaggio (U.d.P.)

**MONITORAGGIO AREE DI CANTIERE - C**


- Ambito interessato dallo studio di impatto ambientale
- Attività di redazione cartografica della carta dell'uso del suolo


- Cantiere logistico
- Arete stazioni metropolitana
- Cantiere operativo
- Siti di deposito
- Cave di prestito
- Discarica rifiuti speciali non pericolosi
- Arete a disposizione
- Pontile

- Viabilità esistente e di progetto
- Piste di cantiere
- Tracciato ferroviario in galleria
- Tracciato ferroviario in superficie
- Tracciato autostradale in galleria
- Tracciato autostradale in superficie
- Ambito di pertinenza aree di cantiere
- Confini comunali

0 100 200 500 metri

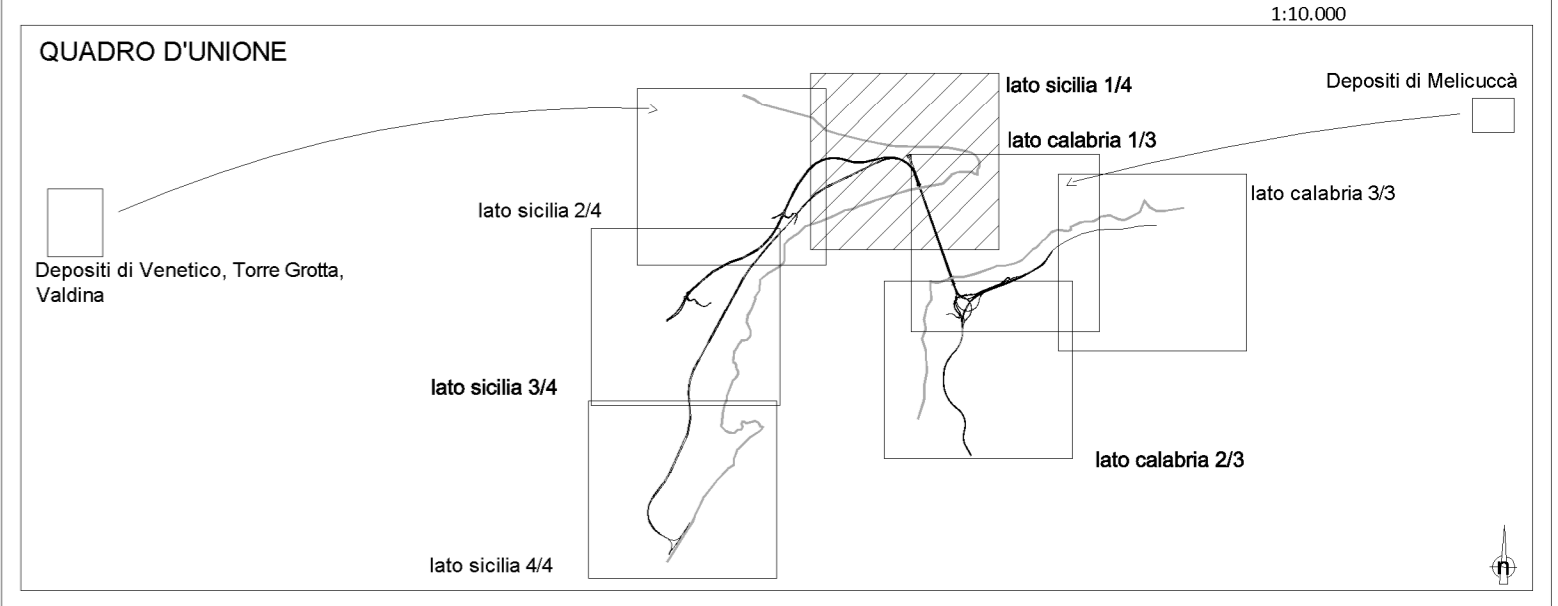

COMUNE DI MESSINA

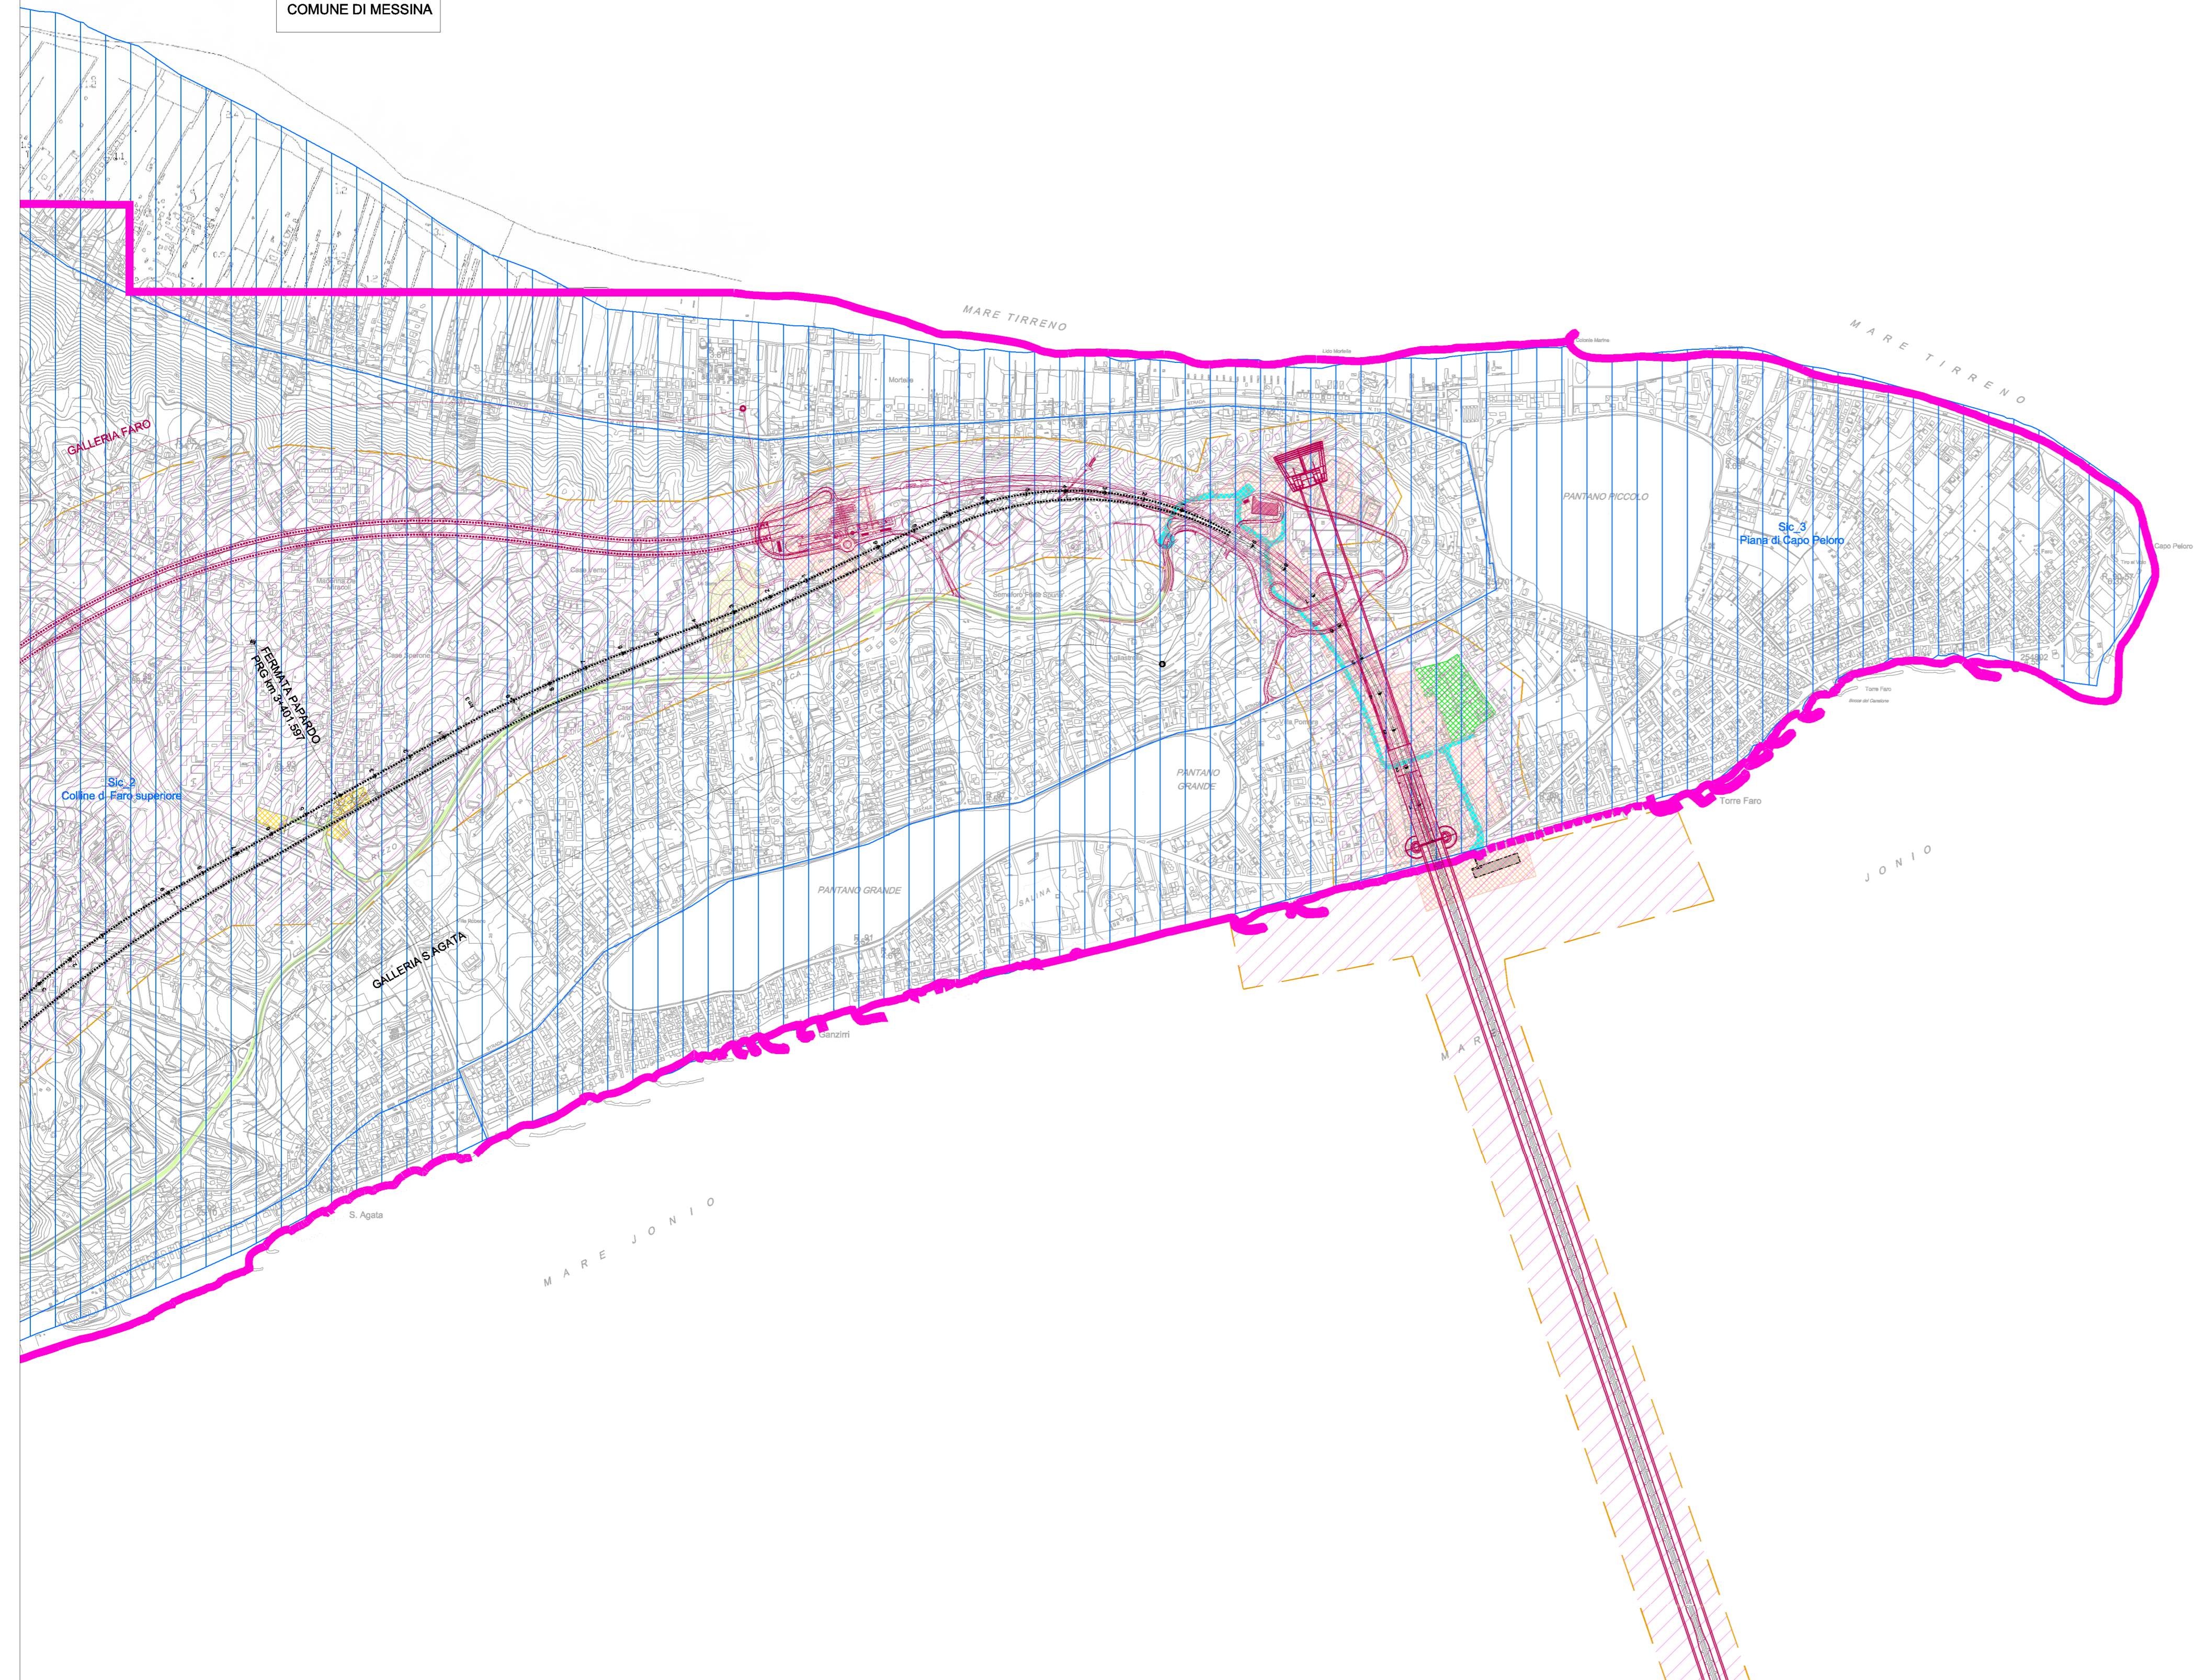

**Stretto di Messina**

Concessionaria per la progettazione, realizzazione e gestione del collegamento stabile tra la Sicilia e il Continente  
Organismo di Diritto pubblico  
(Legge n° 1158 del 17 dicembre 1971, modificata dal D.Lgs. n° 114 del 24 aprile 2003)

**STRETTO DI MESSINA**  
**PMC**  
**PARSONS**

**PONTE SULLO STRETTO DI MESSINA**

**PROGETTO DEFINITIVO**

**PARSONS TRANSPORTATION GROUP, Inc.**

PARSONS TRANSPORTATION GROUP, INC. Direttore PMC (Ing. A. Saulle)	STRETTO DI MESSINA Direttore Generale e RUP Validazione (Ing. G. Fiommenghi)	STRETTO DI MESSINA Amministratore Delegato (Dott. P. Ciucci)
---	--	--

**MONITORAGGIO AMBIENTALE** MA0095

PROGETTO MONITORAGGIO AMBIENTALE TERRITORIALE E SOCIALE UNIFICATO

COMPONENTE STATO FISICO DEI LUOGHI

PLANIMETRIA UBICAZIONE PUNTI DI MISURA 1/4 - LATO SICILIA

**CODICE** P M C R O M F P N U S O O S F O O O O O O O O O O I F O

SCALA: 1:10000

REV.	DATA	DESCRIZIONE	REDATTO	VERIFICATO	APPROVATO
FO	20/06/2011	EMISSIONE FINALE	C. Arcieri	C. Sanna	A. Saulle

NOME DEL FILE: MA0095