
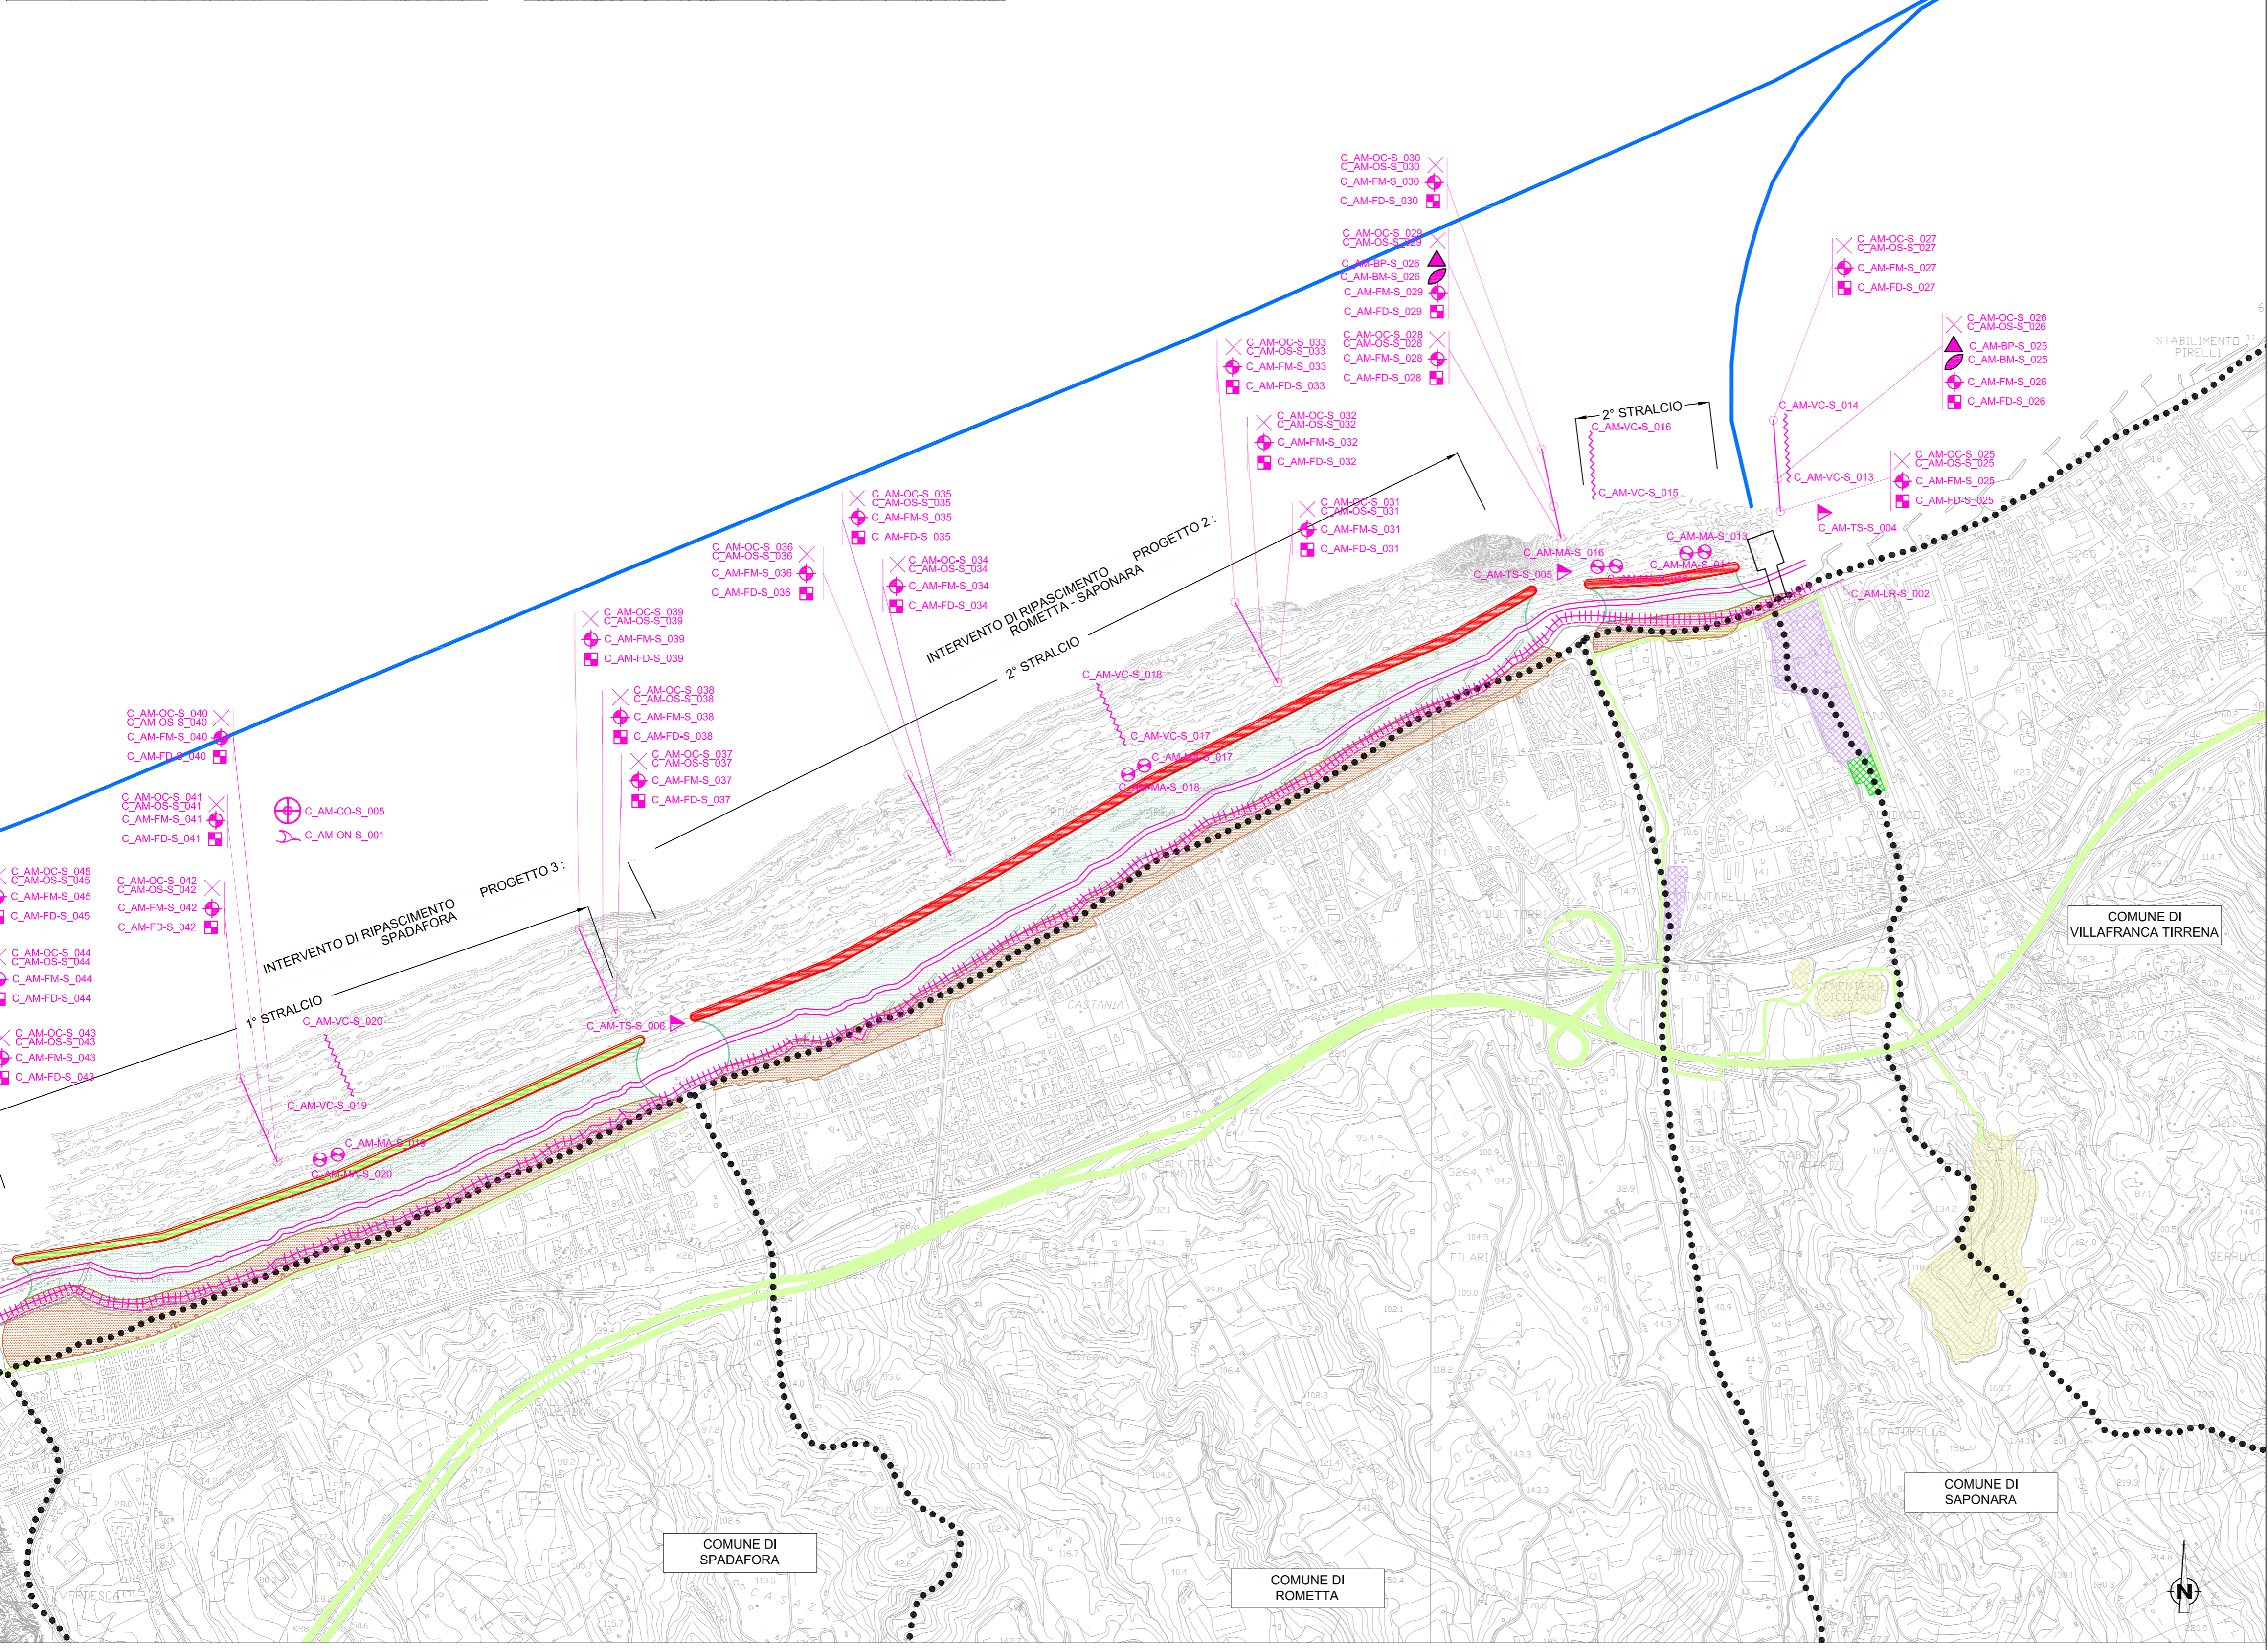


LEGENDA INTERVENTO DI RIPASCIMENTO

	Spiaggia emersa
	Spiaggia sommersa
	Scogliera soffolta - stralcio 1
	Scogliera soffolta - stralcio 2
	Scogliera soffolta - stralcio 3

LEGENDA

MONITORAGGIO AREA VASTA - A		MONITORAGGIO AREE DI CANTIERE - C	
	A_AM-CO-C/S_001 Misure di corrente e misure parametri chimico-fisici in situ (misure in continuo)		C_AM-CO-C/S_001 Misure di corrente e misure parametri chimico-fisici in situ (misure in continuo)
	A_AM-OC-C/S_001 Indagini in situ e campionamenti acque/plankton		C_AM-OC-C/S_001 Indagini in situ e campionamenti acque/plankton
	A_AM-OS-C/S_001 Campionamenti sedimenti marino		C_AM-OS-C/S_001 Campionamenti sedimenti marino
	A_AM-BM-C/S_001 Bioaccumulo mitili		C_AM-BM-C/S_001 Bioaccumulo mitili
	A_AM-BP-C/S_001 Bioaccumulo specie litiche		C_AM-BP-C/S_001 Bioaccumulo specie litiche
	A_AM-VC-C/S_001 Visual Census (Ittofauna)		C_AM-VC-C/S_001 Visual census in habitat sensibili
	A_AM-FM-C/S_001 Benthos fondi mobili		C_AM-FM-C/S_001 Benthos fondi mobili
	A_AM-FD-C/S_001 Benthos fondi duri		C_AM-FD-C/S_001 Benthos fondi duri
	A_AM-HS-C/S_001 Benthos habitat sensibili		C_AM-HS-C/S_001 Macroflora acquatica (Carit)
	A_AM-MA-C/S_001 Macroflora acquatica (Carit) (stazione e transetto)		C_AM-MA-C/S_001 Macroflora acquatica (Carit)
	A_AM-TS-C/S_001 Trasporto solido		C_AM-TS-C/S_001 Trasporto solido
	A_AM-PO-C/S_001 Bioaccumulo Posidonia		C_AM-PO-C/S_001 Bioaccumulo Posidonia
	A_AM-RU-C/S_001 Rumore subacqueo		C_AM-ON-C/S_001 Ondametro
	A_AM-ES-R1 Ecosurvey sotto impalcato		C_AM-LR-S_001 Rilievo topografico della linea di riva
	Transetti		C_AM-LR-S_001 Rilievo topografico della spiaggia emersa
	Cantieri logistico		Viabilità esistente e di progetto
	Aree stazioni metropolitana		Piste di cantiere
	Cantieri operativo		Trasporti marittimi
	Siti di deposito		Tracciato ferroviario in galleria
	Cave di prestito		Tracciato ferroviario in superficie
	Discarica rifiuti speciali non pericolosi		Tracciato autostradale in galleria
	Aree a disposizione		Tracciato autostradale in superficie
	Siti di produzione inerti		Ambito di pertinenza aree di cantiere
	Aree di lavorazione terre di scavo		Confini comunali

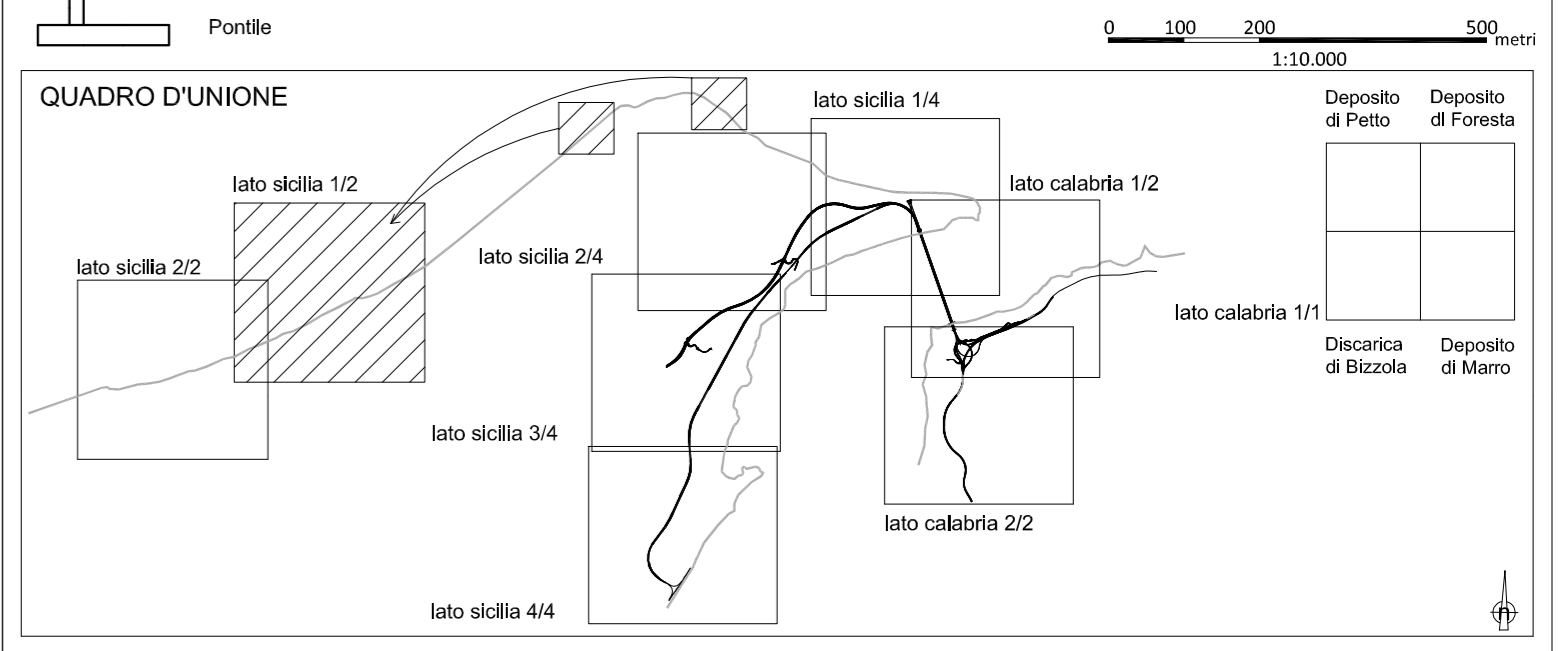

Stretto di Messina

Concessionaria per la progettazione, realizzazione e gestione del collegamento stabile tra la Sicilia e il Continente
 Organismo di Diritto pubblico
 (Legge n° 1158 del 17 dicembre 1971, modificata dal D.Lgs. n° 114 del 24 aprile 2003)

PMC PARSONS

PONTE SULLO STRETTO DI MESSINA

PROGETTO DEFINITIVO
 ALTERNATIVE AI SITI DI DEPOSITO
 (Richieste CTVA del 22/12/2011 Prot. CTVA/2011/4534 e del 16/03/2012 Prot. CTVA/2012/1012)

PARSONS TRANSPORTATION GROUP INC.

PARSONS TRANSPORTATION GROUP INC. Direttore Generale (Ing. A. Saulle)	STRETTO DI MESSINA Direttore Generale (Ing. G. Fiammenghi)	STRETTO DI MESSINA Amministratore Delegato (Dott. P. Ciucci)
---	--	--

Firmato digitalmente ai sensi dell' "Art.21 del D.Lgs. 82/2005"

MONITORAGGIO AMBIENTALE MAV0108_F0

PROGETTO MONITORAGGIO AMBIENTALE TERRITORIALE E SOCIALE UNIFICATO
 COMPONENTE AMBIENTE MARINO
 PLANIMETRIA UBICAZIONE PUNTI DI MISURA 1/2 - LATO SICILIA

CODICE			SCALA:
P	M	C	1:10000
R	O	M	
F	P	N	
V	S	O	
O	A	M	
O	O	O	
O	O	O	
O	O	O	
O	O	S	
F	O		

REV.	DATA	DESCRIZIONE	REDATTO	VERIFICATO	APPROVATO
F0	31/05/2012	EMISSIONE FINALE	C. Arcieri	C. Sanna	A. Saulle

NOME DEL FILE: MAV0108