

LEGENDA INTERVENTO DI RIPASCIMENTO

- Spiaggia emersa
- Spiaggia sommersa
- Scogliera soffolta - stralcio 1
- Scogliera soffolta - stralcio 2
- Scogliera soffolta - stralcio 3



LEGENDA

- MONITORAGGIO AREA VASTA - A**

 - A_AM-CO-C/S_001 Misure di corrente e misure parametri chimico-fisici in situ (misure in continuo)
 - A_AM-OC-C/S_001 Indagini in situ e campionamenti acque/plankton
 - A_AM-OS-C/S_001 Campionamenti sedimenti marino
 - A_AM-BM-C/S_001 Bioaccumulo mitili
 - A_AM-BP-C/S_001 Bioaccumulo specie ittiche
 - A_AM-VC-C/S_001 Visual Census (Ittofauna)
 - A_AM-FM-C/S_001 Benthos fondi mobili
 - A_AM-FD-C/S_001 Benthos fondi duri
 - A_AM-HS-C/S_001 Benthos habitat sensibili
 - A_AM-MA-C/S_001 Macroflora acquatica (Carlit) (stazione e transetto)
 - A_AM-TS-C/S_001 Trasporto solido
 - A_AM-PO-C/S_001 Bioaccumulo Posidonia
 - A_AM-RU-C/S_001 Rumore subacqueo
 - A_AM-ES-R1 Ecosurvey sotto impalcato
 - A_AM-ES-R1 Transetti

MONITORAGGIO AREE DI CANTIERE - C

 - C_AM-CO-C/S_001 Misure di corrente e misure parametri chimico-fisici in situ (misure in continuo)
 - C_AM-OC-C/S_001 Indagini in situ e campionamenti acque/plankton
 - C_AM-OS-C/S_001 Campionamenti sedimenti marino
 - C_AM-BM-C/S_001 Bioaccumulo mitili
 - C_AM-BP-C/S_001 Bioaccumulo specie ittiche
 - C_AM-VC-C/S_001 Visual census in habitat sensibili
 - C_AM-FM-C/S_001 Benthos fondi mobili
 - C_AM-FD-C/S_001 Benthos fondi duri
 - C_AM-MA-C/S_001 Macroflora acquatica (Carlit)
 - C_AM-TS-C/S_001 Trasporto solido
 - C_AM-PO-C/S_001 Bioaccumulo Posidonia
 - C_AM-ON-C/S_001 Ondametro
 - C_AM-LR-S_001 Rilievo topografico della linea di riva
 - C_AM-LR-S_001 Rilievo batimetrico
- Cantiere logistico
 - Aree stazioni metropolitana
 - Cantiere operativo
 - Siti di deposito
 - Cave di prestito
 - Discarica rifiuti speciali non pericolosi
 - Aree a disposizione
 - Siti di produzione inerti
 - Aree di lavorazione terre di scavo
 - Viabilità esistente e di progetto
 - Pista di cantiere
 - Trasporti marittimi
 - Tracciato ferroviario in galleria
 - Tracciato ferroviario in superficie
 - Tracciato autostradale in galleria
 - Tracciato autostradale in superficie
 - Ambito di pertinenza aree di cantiere
 - Confini comunali

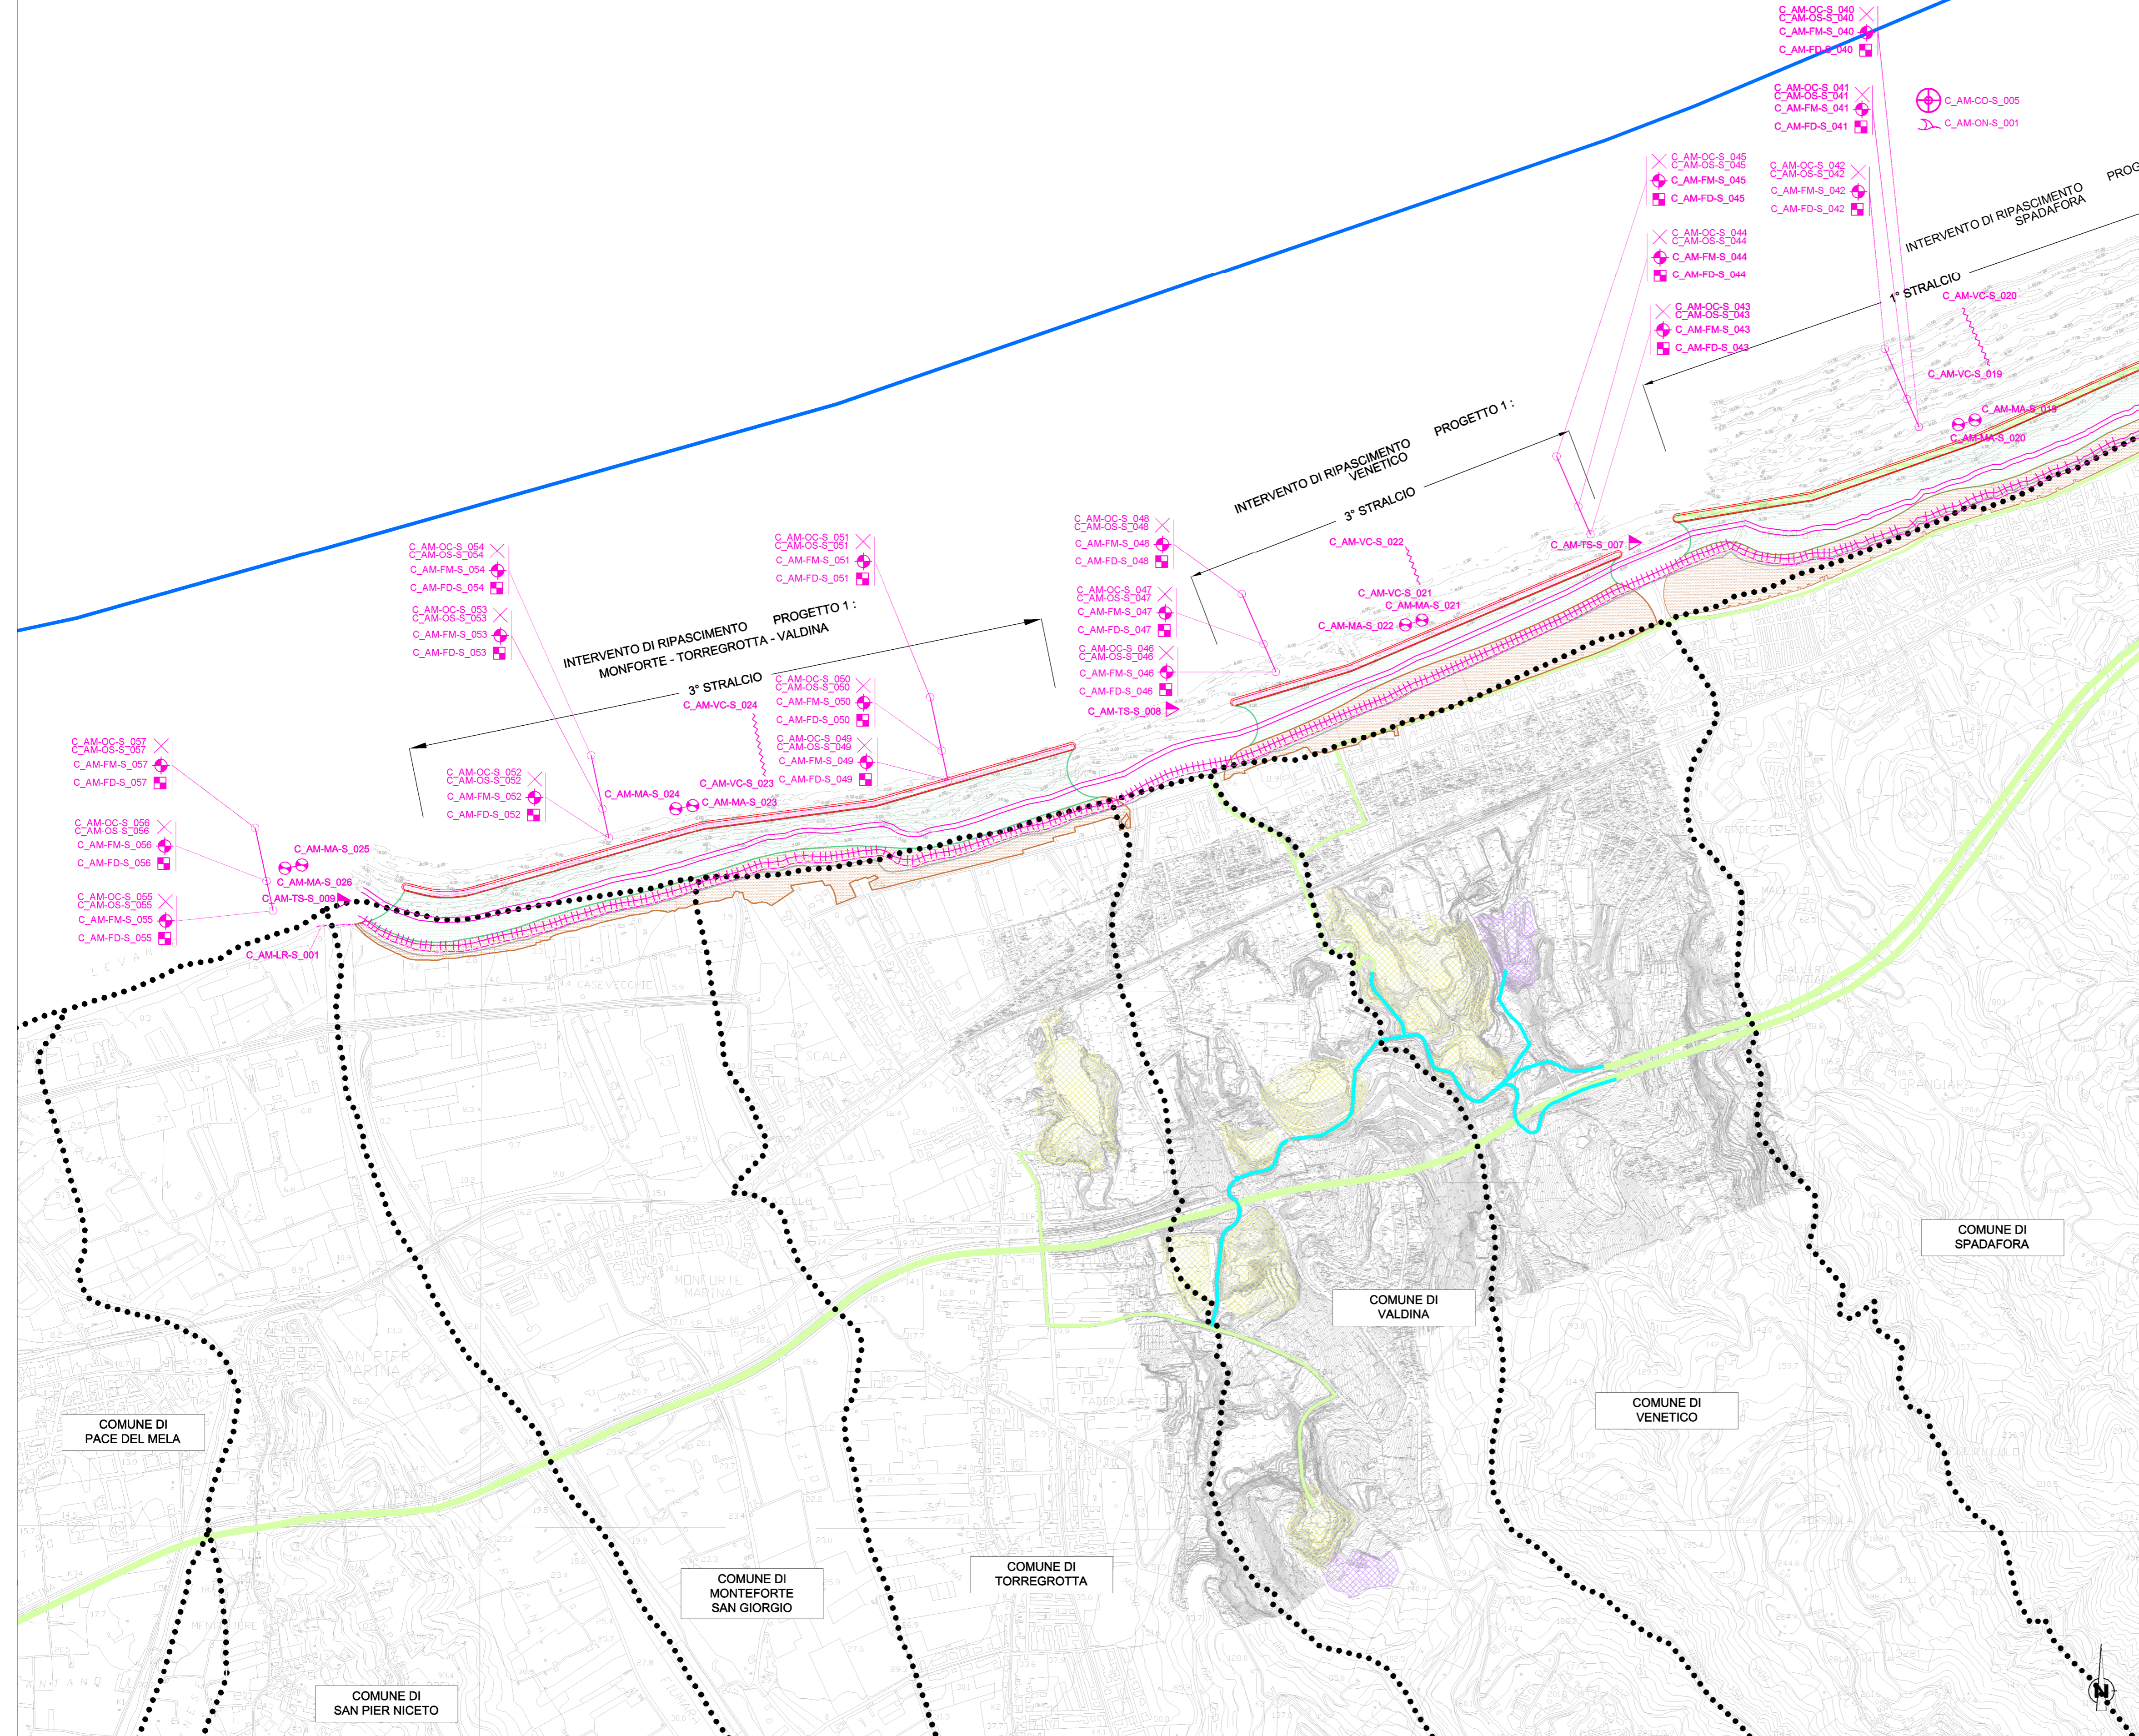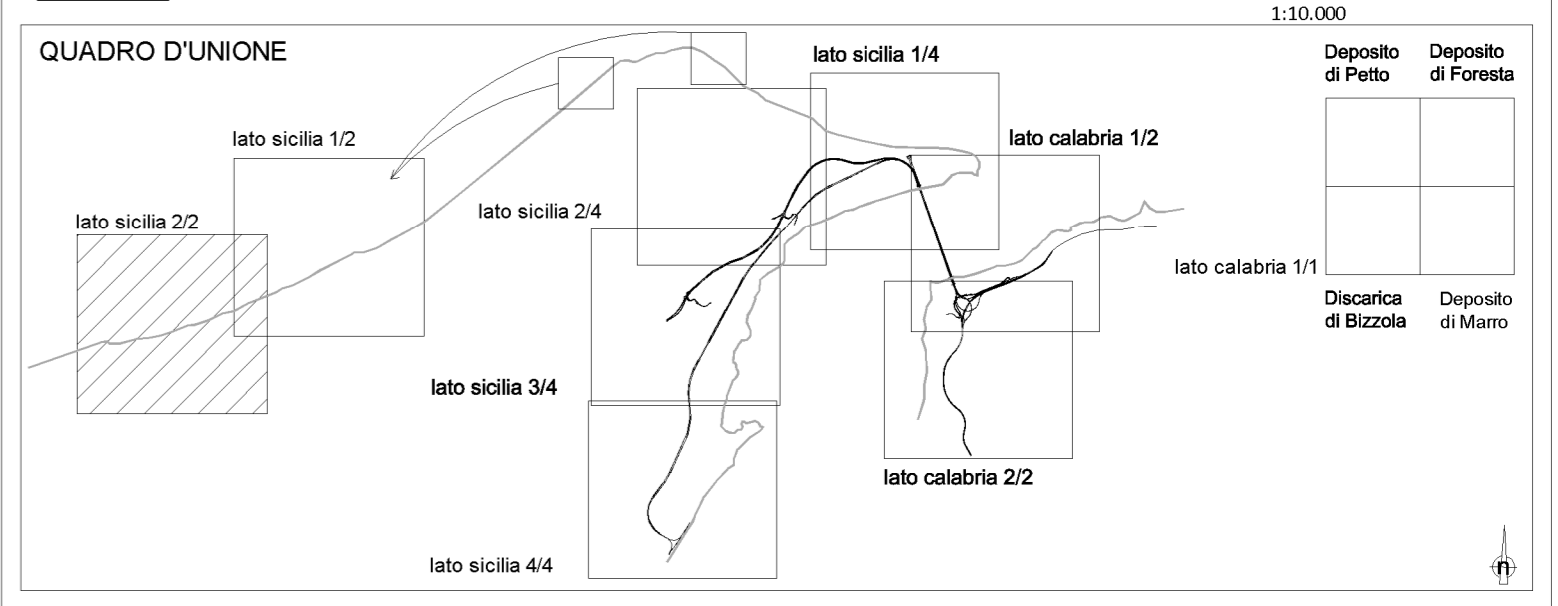

Concessionaria per la progettazione, realizzazione e gestione del collegamento stabile tra la Sicilia e il Continente
Organismo di Diritto pubblico
(Legge n° 1158 del 17 dicembre 1971, modificata dal D.Lgs. n° 114 del 24 aprile 2003)

PONTE SULLO STRETTO DI MESSINA

PROGETTO DEFINITIVO
ALTERNATIVE AI SITI DI DEPOSITO
(Richieste CTV A del 22/12/2011 Prot. CTV A/2011/4534 e del 16/03/2012 Prot. CTV A/2012/1012)

PARSONS TRANSPORTATION GROUP INC.

PARSONS TRANSPORTATION GROUP INC. Direttore PMC (Ing. A. Saule)	STRETTO DI MESSINA Direttore Generale (Ing. G. Fiammenghi)	STRETTO DI MESSINA Amministratore Delegato (Dott. P. Ciucci)
---	--	--

Firmato digitalmente ai sensi dell' "Art.21 del D.Lgs. 82/2005"

MONITORAGGIO AMBIENTALE

MAV0109_F0

PROGETTO MONITORAGGIO AMBIENTALE TERRITORIALE E SOCIALE UNIFICATO

COMPONENTE AMBIENTE MARINO

PLANIMETRIA UBICAZIONE PUNTI DI MISURA 2/2 - LATO SICILIA

CODICE				SCALA:					
P	M	C	R	O	M	F	P	1:	10000
REV.	DATA	DESCRIZIONE	REDATTO	VERIFICATO	APPROVATO				
FO	31/05/2012	EMISSIONE FINALE	C. Arcieri	C. Sanna	A. Saule				
NOME DEL FILE: MAV0109									