

**LEGENDA INTERVENTO DI RIPASCIMENTO**

- Spiegna emersa
- Spiegna sommersa
- Scogliera soffolta - stralcio 1
- Scogliera soffolta - stralcio 2
- Scogliera soffolta - stralcio 3

**LEGENDA**



**MONITORAGGIO AREA VASTA - A**

- A\_SU-PL-S\_001 Misure del pelo libero dei paritari
- A\_SU-OC-S\_001 Indagini in situ e campionamenti (acque/plankton/benthos/sedimenti)
- A\_SU-MA-S\_001 Flora acquatica (EEI)
- A\_SU-VC-S\_001 Visual census (ittiofauna)

**MONITORAGGIO AREE DI CANTIERE - C**

- C\_SU-OC-S\_001 Indagini in situ e campionamenti (acque/plankton/benthos/sedimenti)
- C\_SU-OC-CS\_001 Sezione di monitoraggio torrenti/fiumare
- C\_SU-CO-S\_001 Misura di portata di corrente e parametri chimico-fisici
- C\_SU-IT-S\_001 Rilievo ittiofauna
- Transetti
- Corpi idrici soggetti ad osservazioni

- Cantiere logistico
- Aree stazioni metropolitana
- Cantiere operativo
- Siti di deposito
- Cave di prestito
- Discarica rifiuti speciali non pericolosi
- Aree a disposizione
- Siti di produzione inerti
- Aree di lavorazione terre di scavo
- Viabilità esistente e di progetto
- Pisto di cantiere
- Trasporti marittimi
- Tracciato ferroviario in galleria
- Tracciato ferroviario in superficie
- Tracciato autostradale in galleria
- Tracciato autostradale in superficie
- Ambito di pertinenza aree di cantiere
- Confini comunali

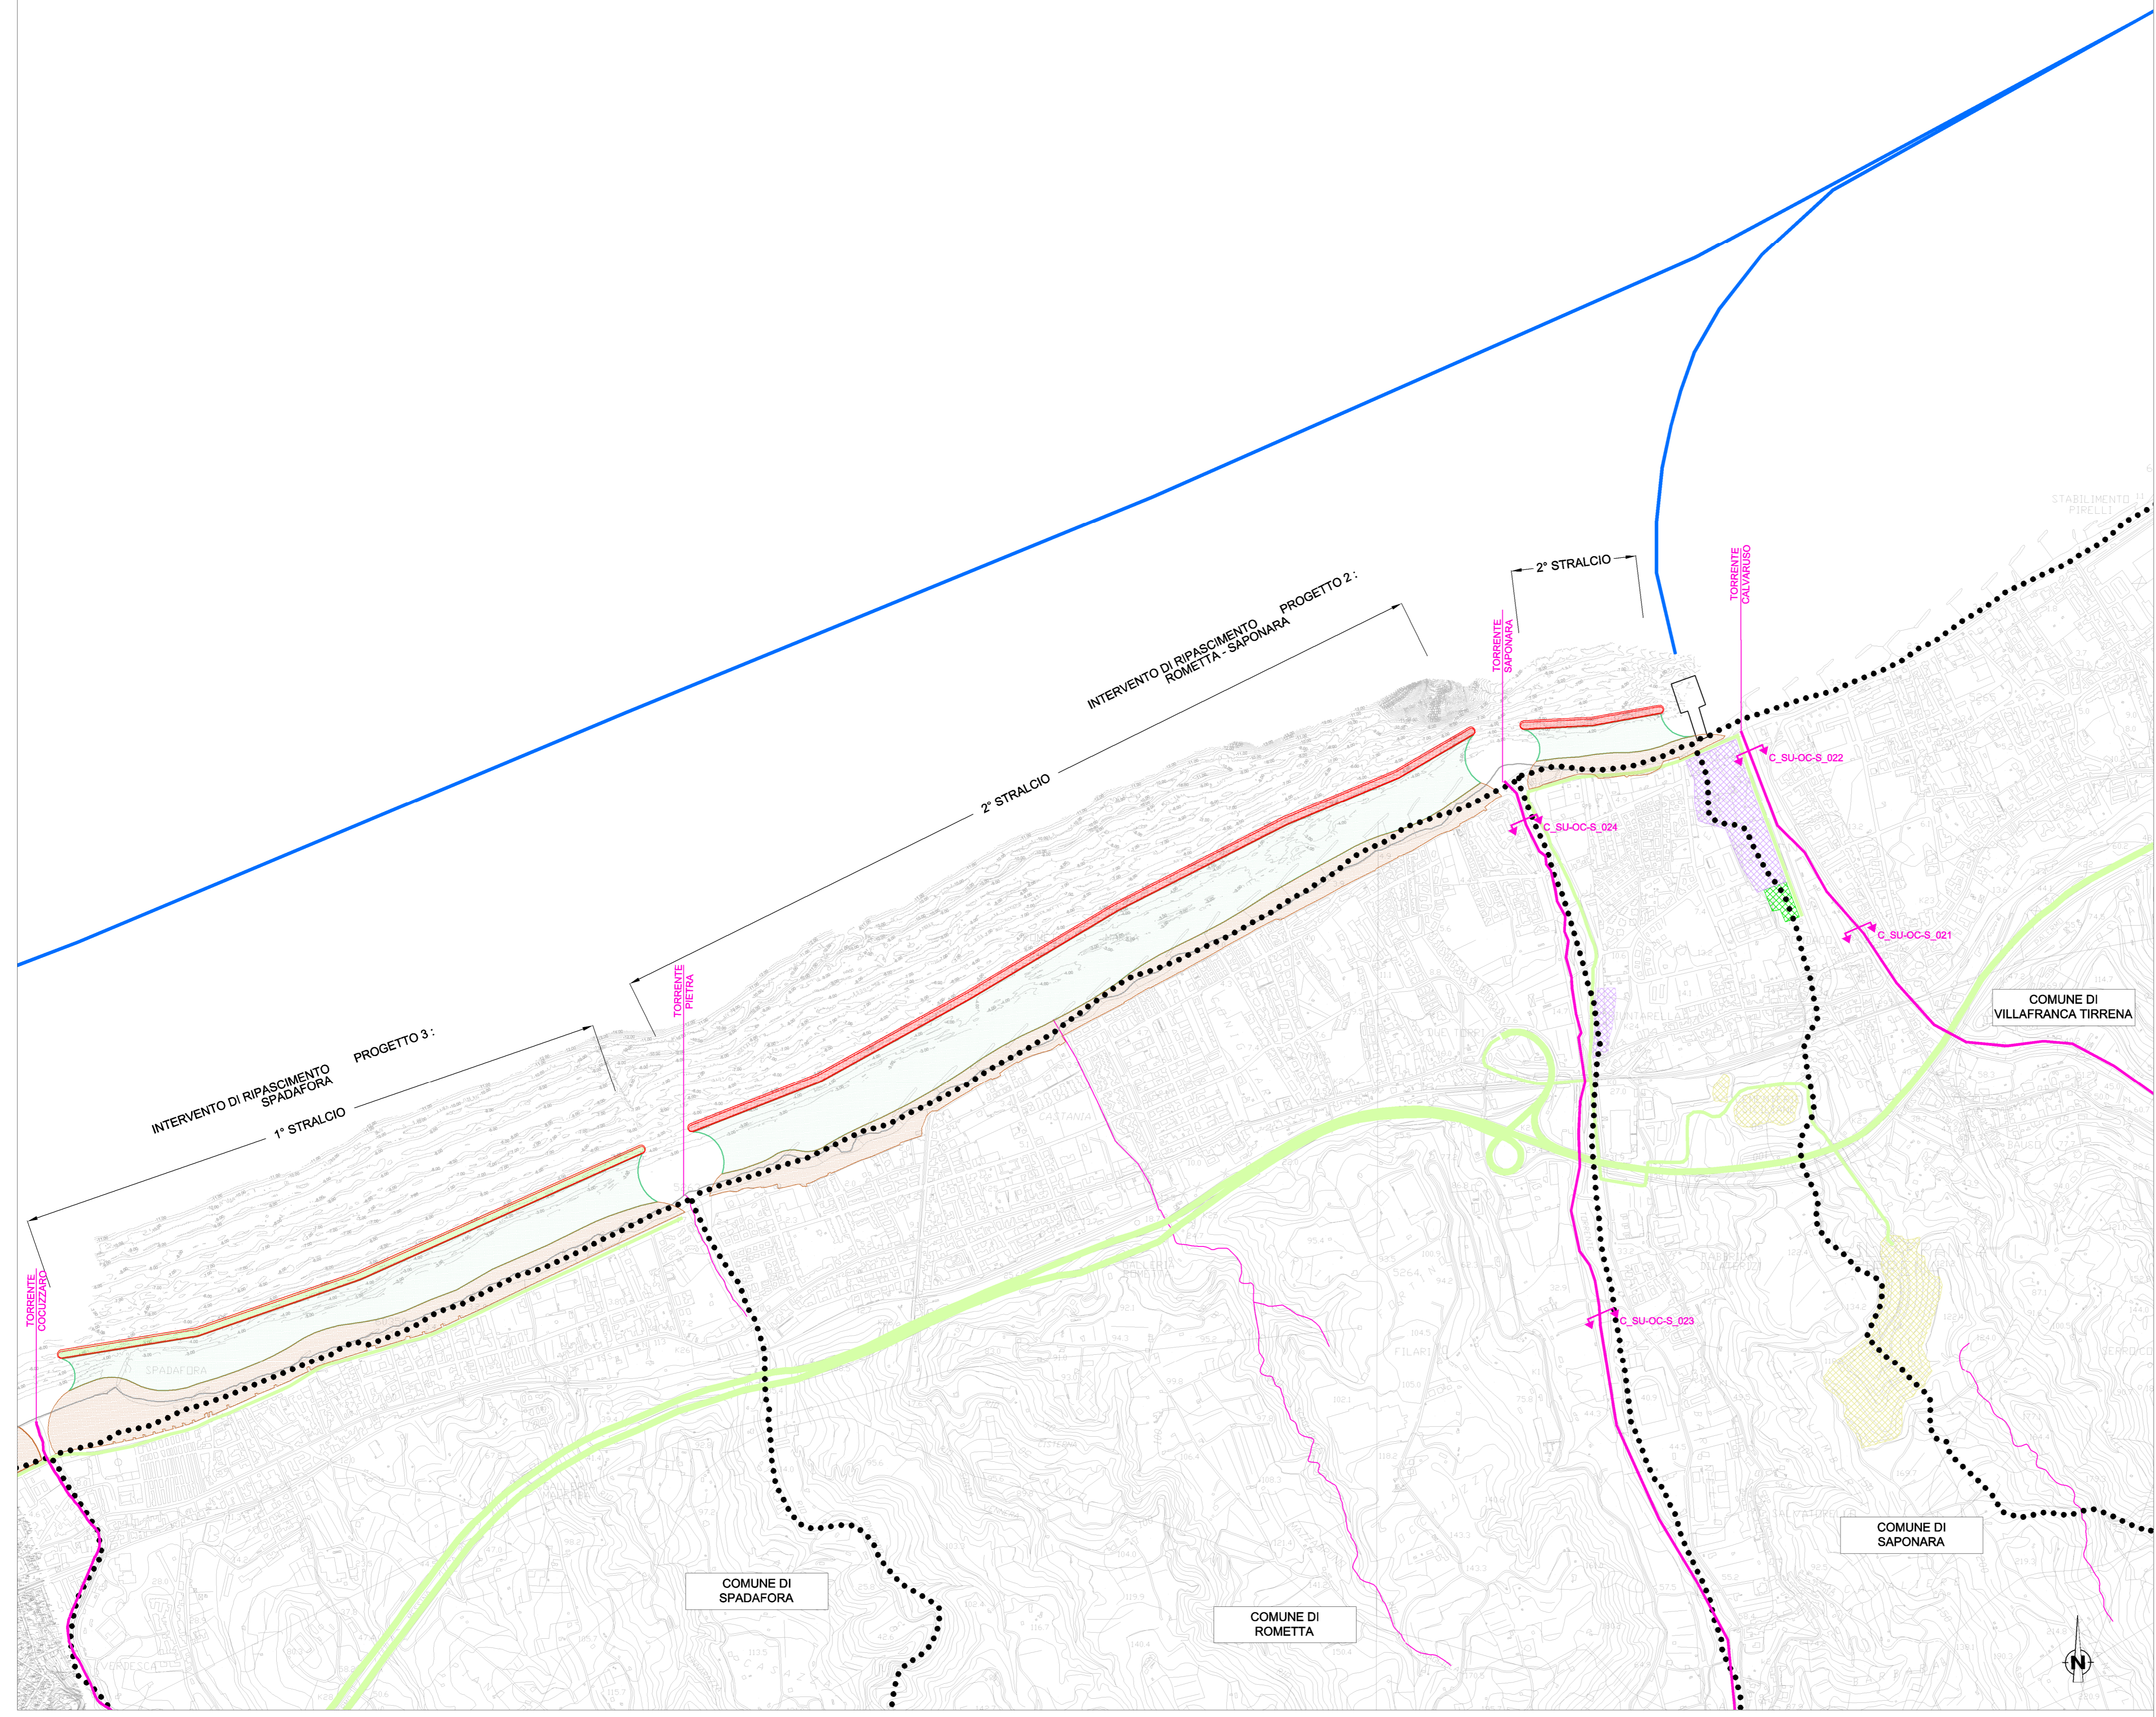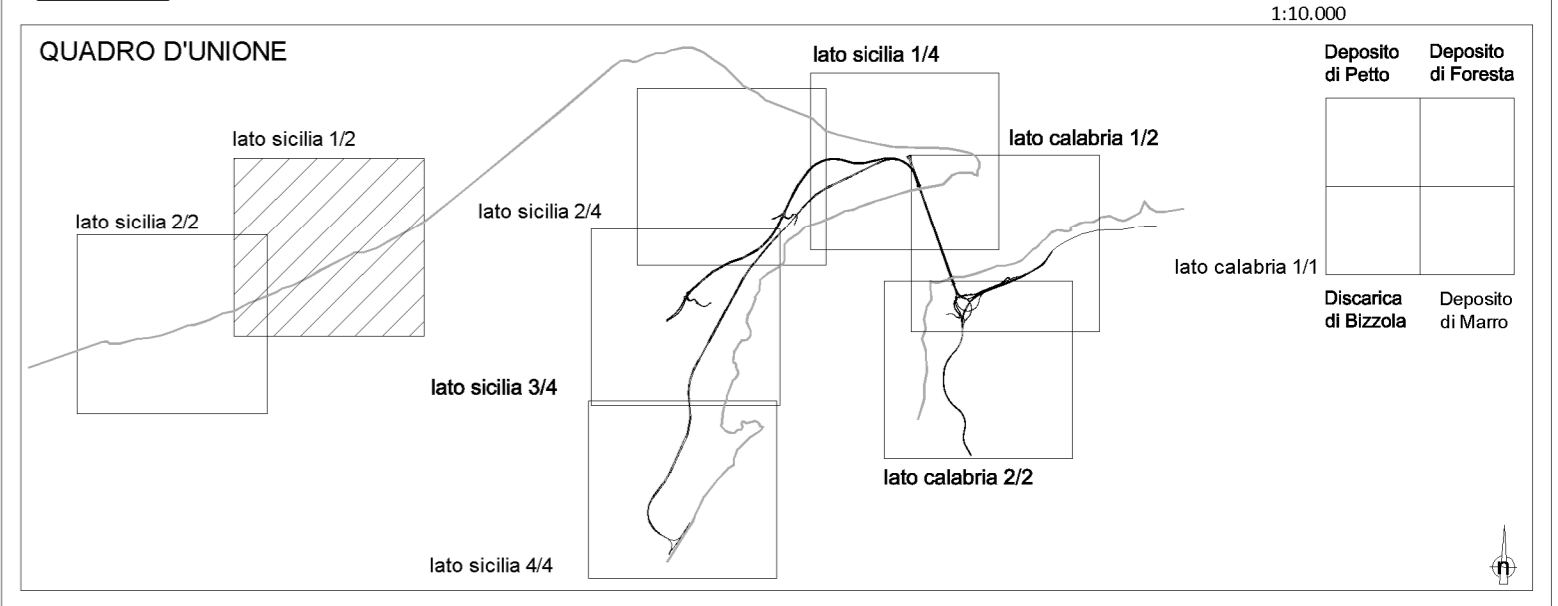

**Stretto di Messina**

Concessionaria per la progettazione, realizzazione e gestione del collegamento stabile tra la Sicilia e il Continente  
 Organismo di Diritto pubblico  
 (Legge n° 1158 del 17 dicembre 1971, modificata dal D.Lgs. n° 114 del 24 aprile 2003)

**PMc PARSONS**

**PONTE SULLO STRETTO DI MESSINA**

PROGETTO DEFINITIVO  
 ALTERNATIVE AI SITI DI DEPOSITO  
 (Richieste CTVA del 22/12/2011 Prot. CTVA/2011/4534 e del 16/03/2012 Prot. CTVA/2012/1012)

**PARSONS TRANSPORTATION GROUP INC.**

PARSONS TRANSPORTATION GROUP INC. Direttore PMC (Ing. A. Saulle)	STRETTO DI MESSINA Direttore Generale (Ing. G. Fiammenghi)	STRETTO DI MESSINA Amministratore Delegato (Dott. P. Ciucci)
--	--	--

Firmato digitalmente ai sensi dell' "Art.21 del D.Lgs. 82/2005"

**MONITORAGGIO AMBIENTALE** MAV0111\_F0

PROGETTO MONITORAGGIO AMBIENTALE TERRITORIALE E SOCIALE UNIFICATO  
 COMPONENTE ACQUE SUPERFICIALI  
 PLANIMETRIA UBICAZIONE PUNTI DI MISURA 1/2 - LATO SICILIA

CODICE P M C R O M F P N V S O O S U O O O O O O O O S F O			SCALA: 1:10000
REV.	DATA	DESCRIZIONE	REDAITTO VERIFICATO APPROVATO
FO	31/05/2012	EMISSIONE FINALE	C. Arcieri C. Sanna A. Saulle

NOME DEL FILE: MAV0111