

**LEGENDA INTERVENTO DI RIPASCIMENTO**

- Spiegia emersa
- Spiegia sommersa
- Scogliera soffiata - stralcio 1
- Scogliera soffiata - stralcio 2
- Scogliera soffiata - stralcio 3

**LEGENDA**



**MONITORAGGIO AREA VASTA - A**

Unità di Paesaggio (U.d.P.)

**MONITORAGGIO AREE DI CANTIERE - C**

Ambito interessato dallo studio di impatto ambientale  
Attività di redazione cartografica della carta dell'uso del suolo

- Cantiere logistico
- Aree stazioni metropolitana
- Cantiere operativo
- Siti di deposito
- Cave di prestito
- Discarica rifiuti speciali non pericolosi
- Aree a disposizione
- Siti di produzione inerti
- Aree di lavorazione terre di scavo
- Pontile
- Viabilità esistente e di progetto
- Piolo di cantiere
- Trasporti marittimi
- Tracciato ferroviario in galleria
- Tracciato ferroviario in superficie
- Tracciato autostradale in galleria
- Tracciato autostradale in superficie
- Ambito di pertinenza aree di cantiere
- Confini comunali

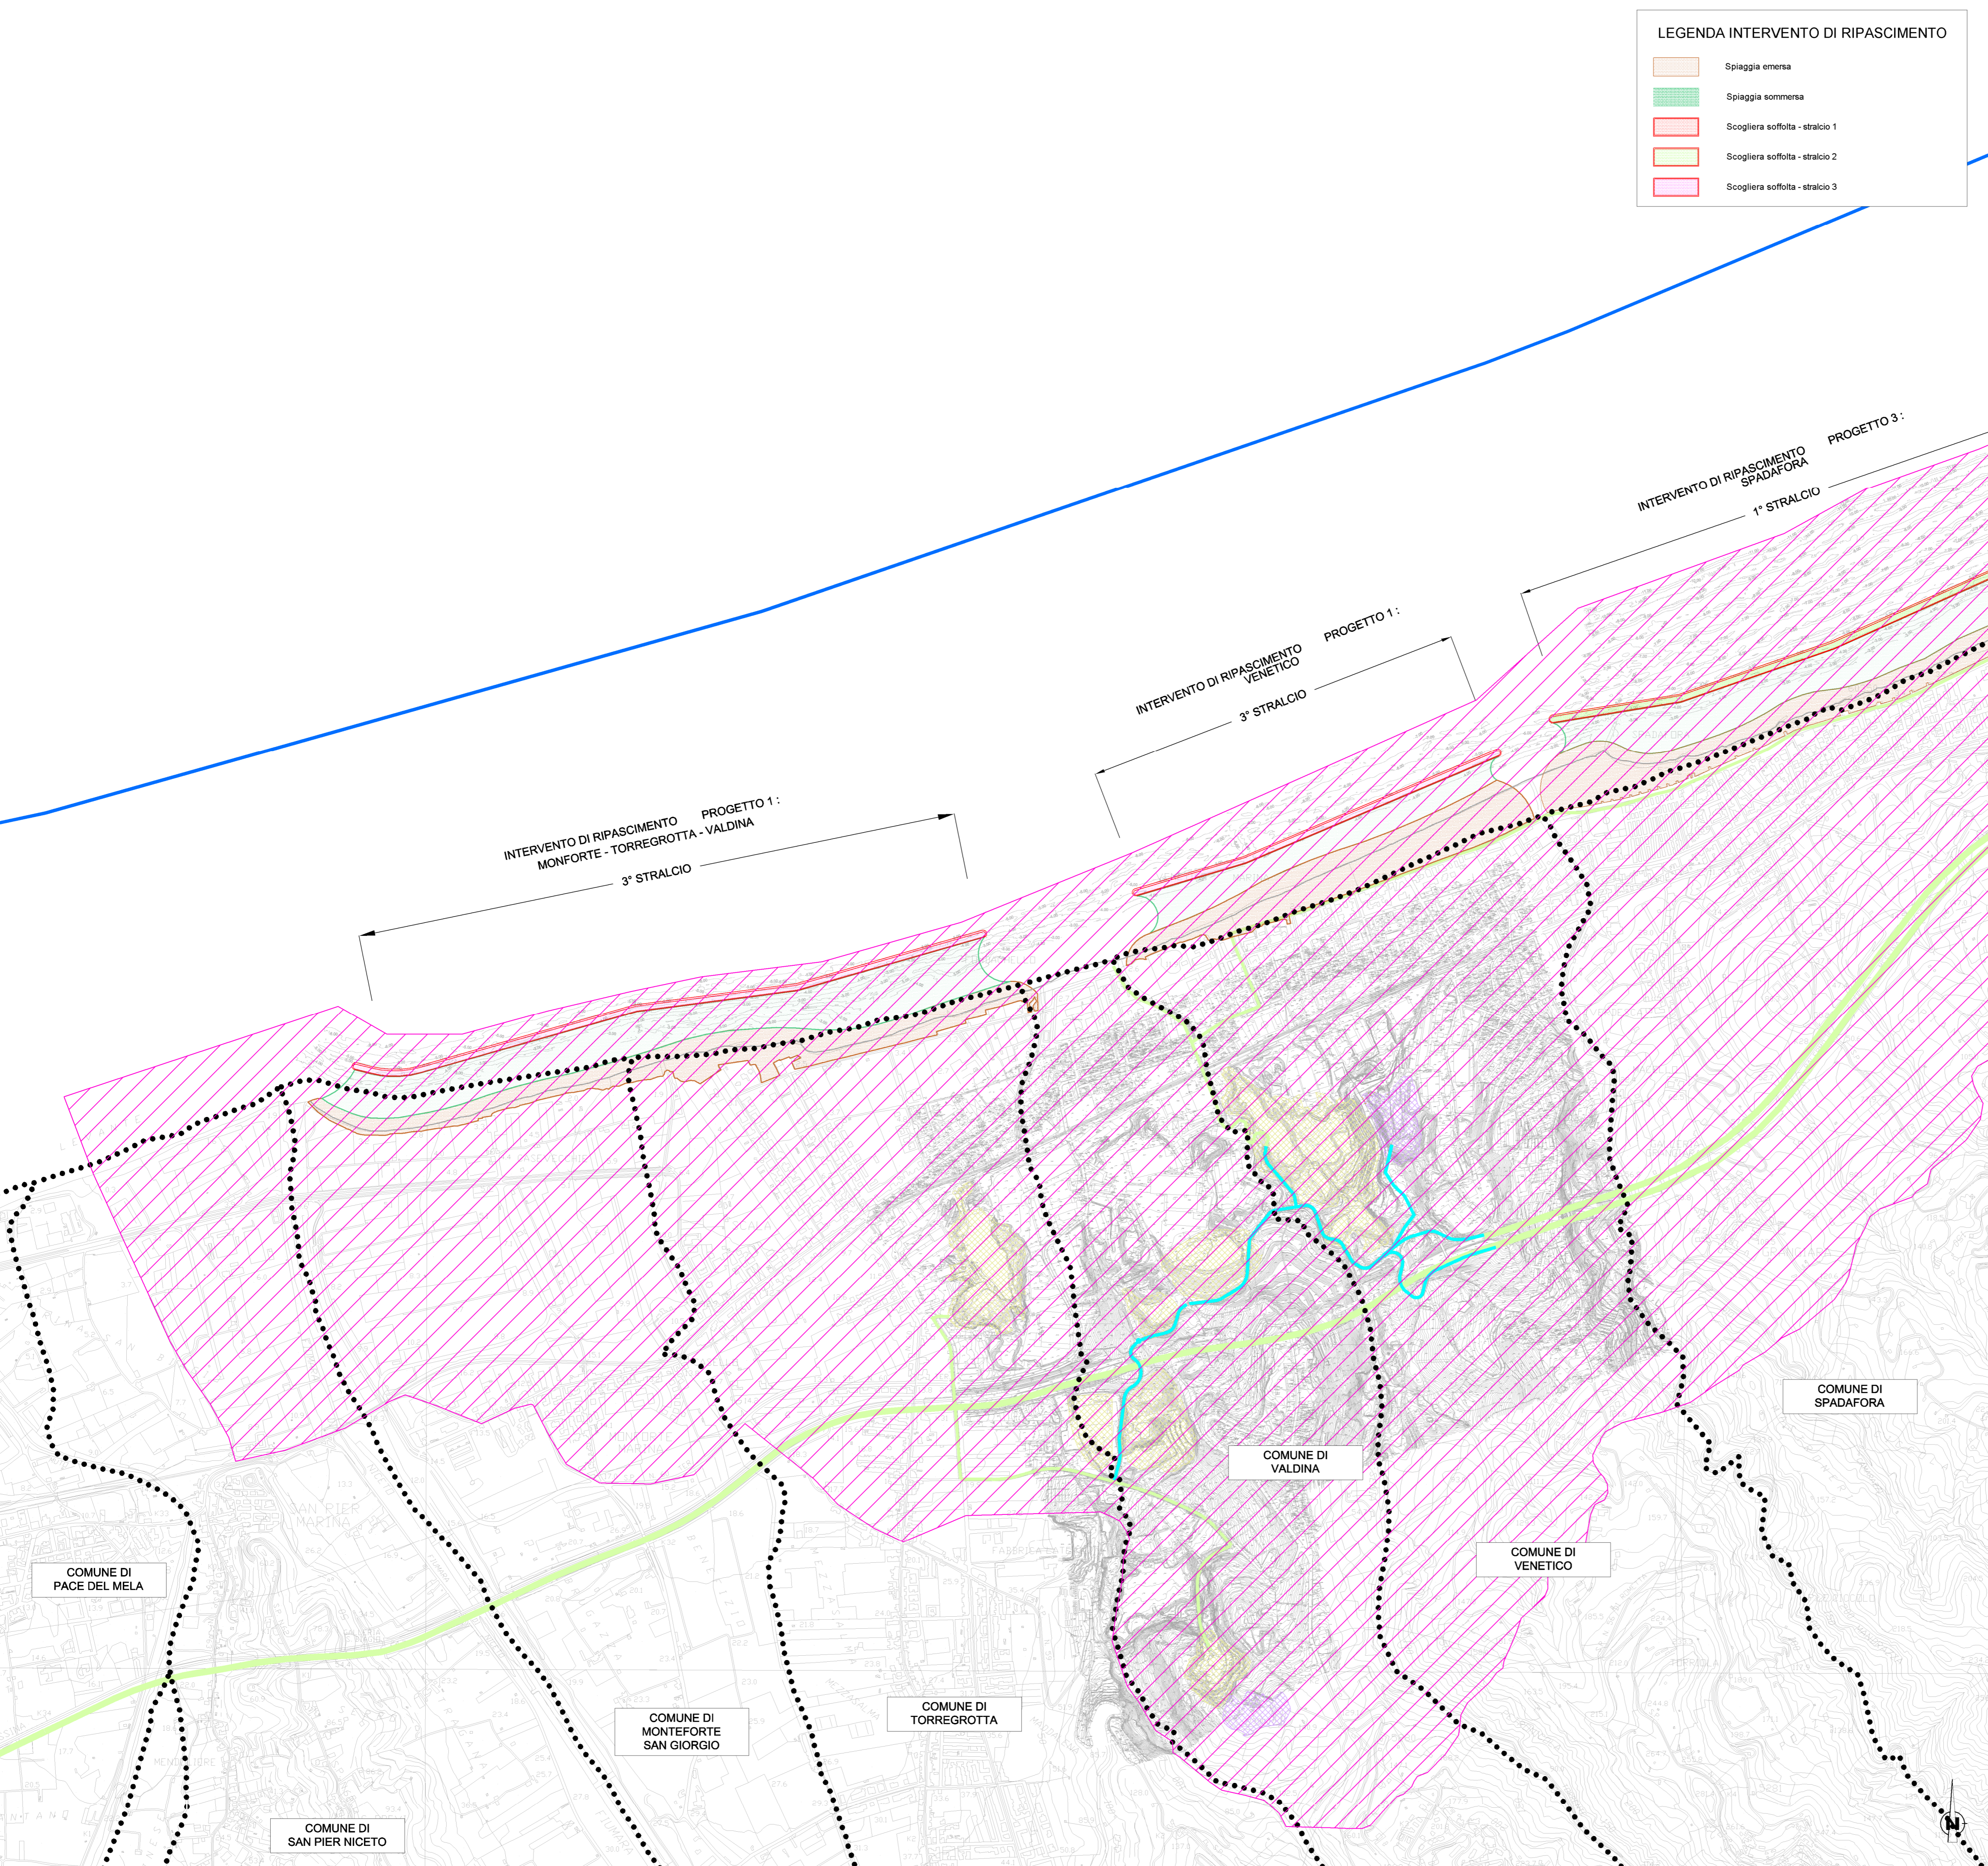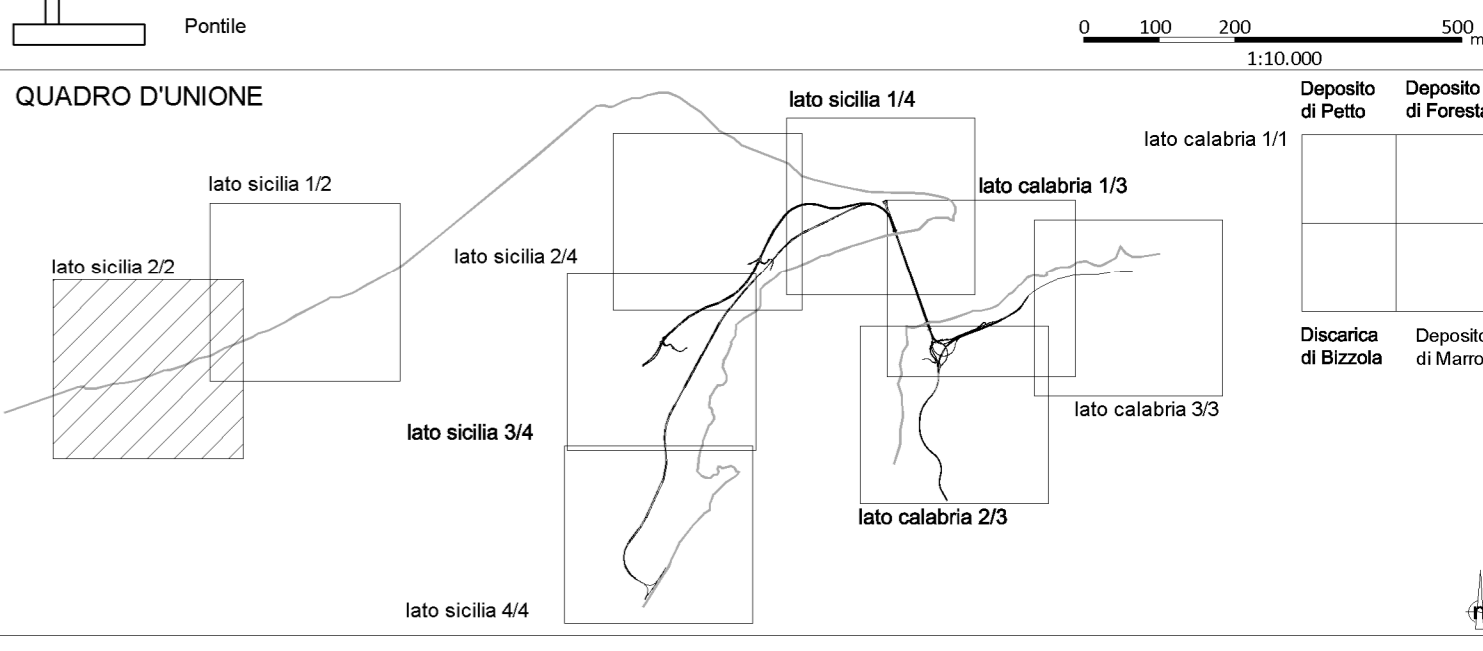

**Stretto di Messina**

Concessionaria per la progettazione, realizzazione e gestione del collegamento stabile tra la Sicilia e il Continente  
Organismo di Diritto pubblico  
(Legge n° 1158 del 17 dicembre 1971, modificata dal D.Lgs. n° 114 del 24 aprile 2003)

**PMG PARSONS**

**PONTE SULLO STRETTO DI MESSINA**

PROGETTO DEFINITIVO  
ALTERNATIVE AI SITI DI DEPOSITO  
(Richieste CTVA del 22/12/2011 Prot. CTVA/20011/4534 e del 16/03/2012 Prot. CTVA/2012/1012)

**PARSONS TRANSPORTATION GROUP INC.**

PARSONS TRANSPORTATION GROUP INC. Direttore PMC (Ing. A. Saulle)	STRETTO DI MESSINA Direttore Generale (Ing. G. Fiammenghi)	STRETTO DI MESSINA Amministratore Delegato (Dott. P. Ciucci)
--	--	--

Firmato digitalmente ai sensi dell' "Art.21 del D.Lgs. 82/2005"

**MONITORAGGIO AMBIENTALE** MAV0138\_F0

PROGETTO MONITORAGGIO AMBIENTALE TERRITORIALE E SOCIALE UNIFICATO  
COMPONENTE STATO FISICO DEI LUOGHI  
PLANIMETRIA UBICAZIONE PUNTI DI MISURA 2/2 - LATO SICILIA

**CODICE** P M C R O M F P N V S O O S F O O O O O O O O O O O 6 F O  
SCALA: 1:10000

REV.	DATA	DESCRIZIONE	REDATTO	VERIFICATO	APPROVATO
F0	31/05/2012	EMISSIONE FINALE	C. Arcieri	C. Sanna	A. Saulle

NOME DEL FILE: MAV0138