
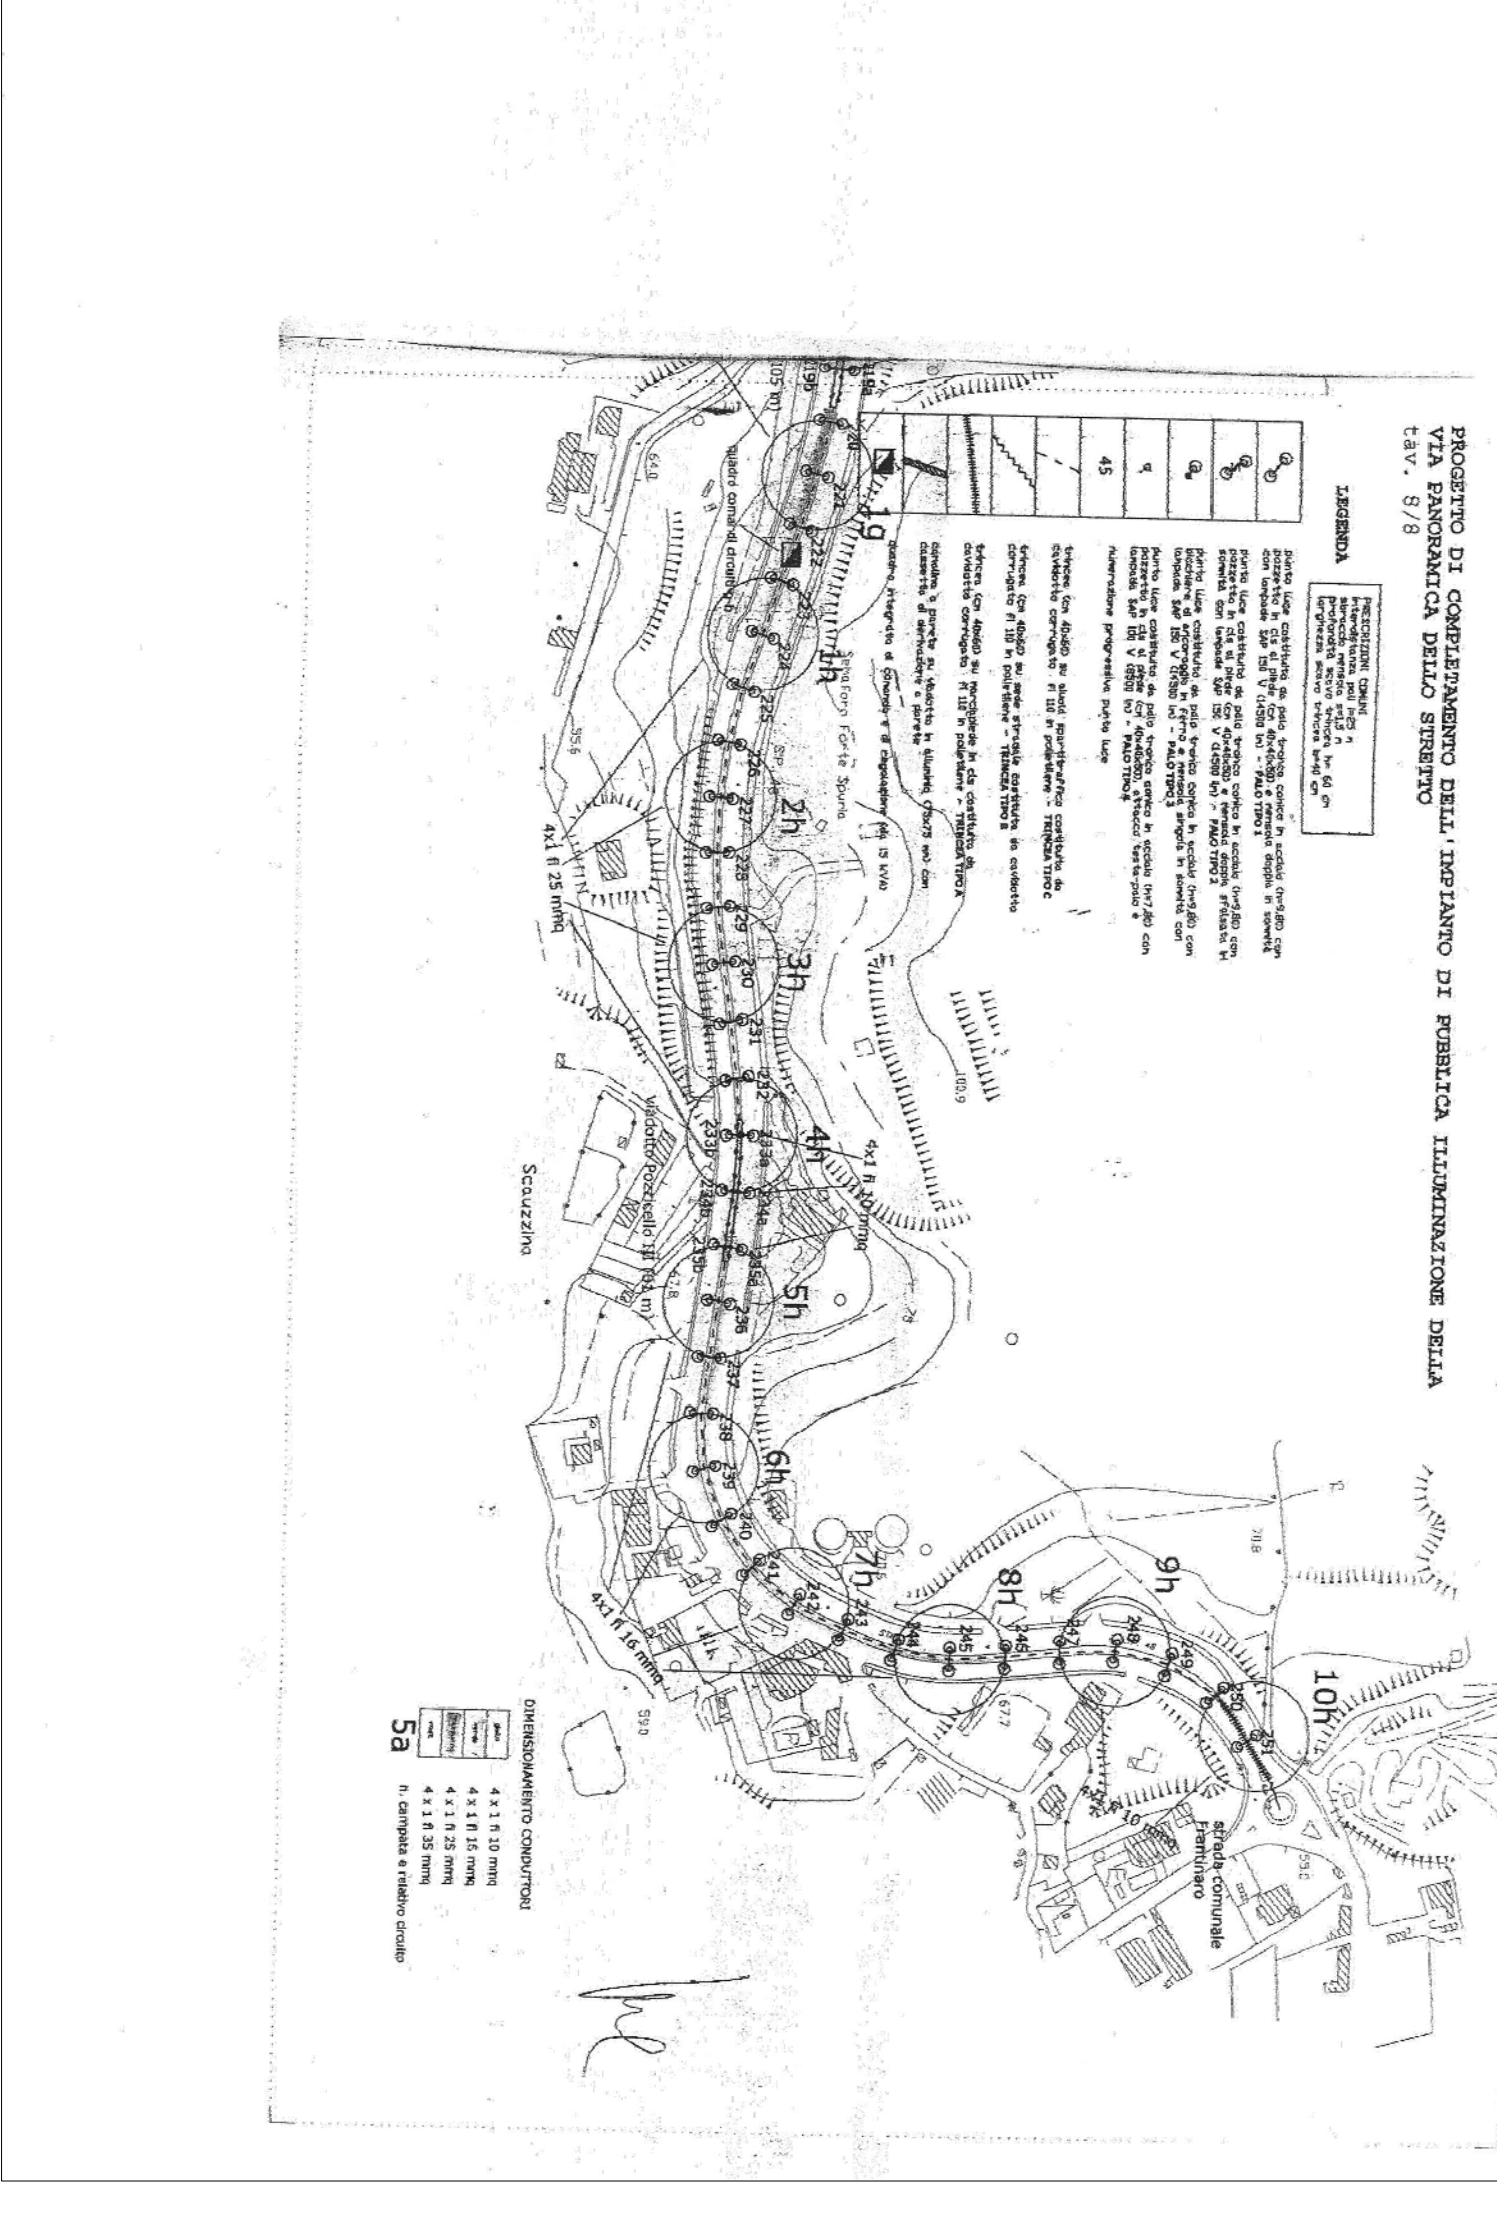
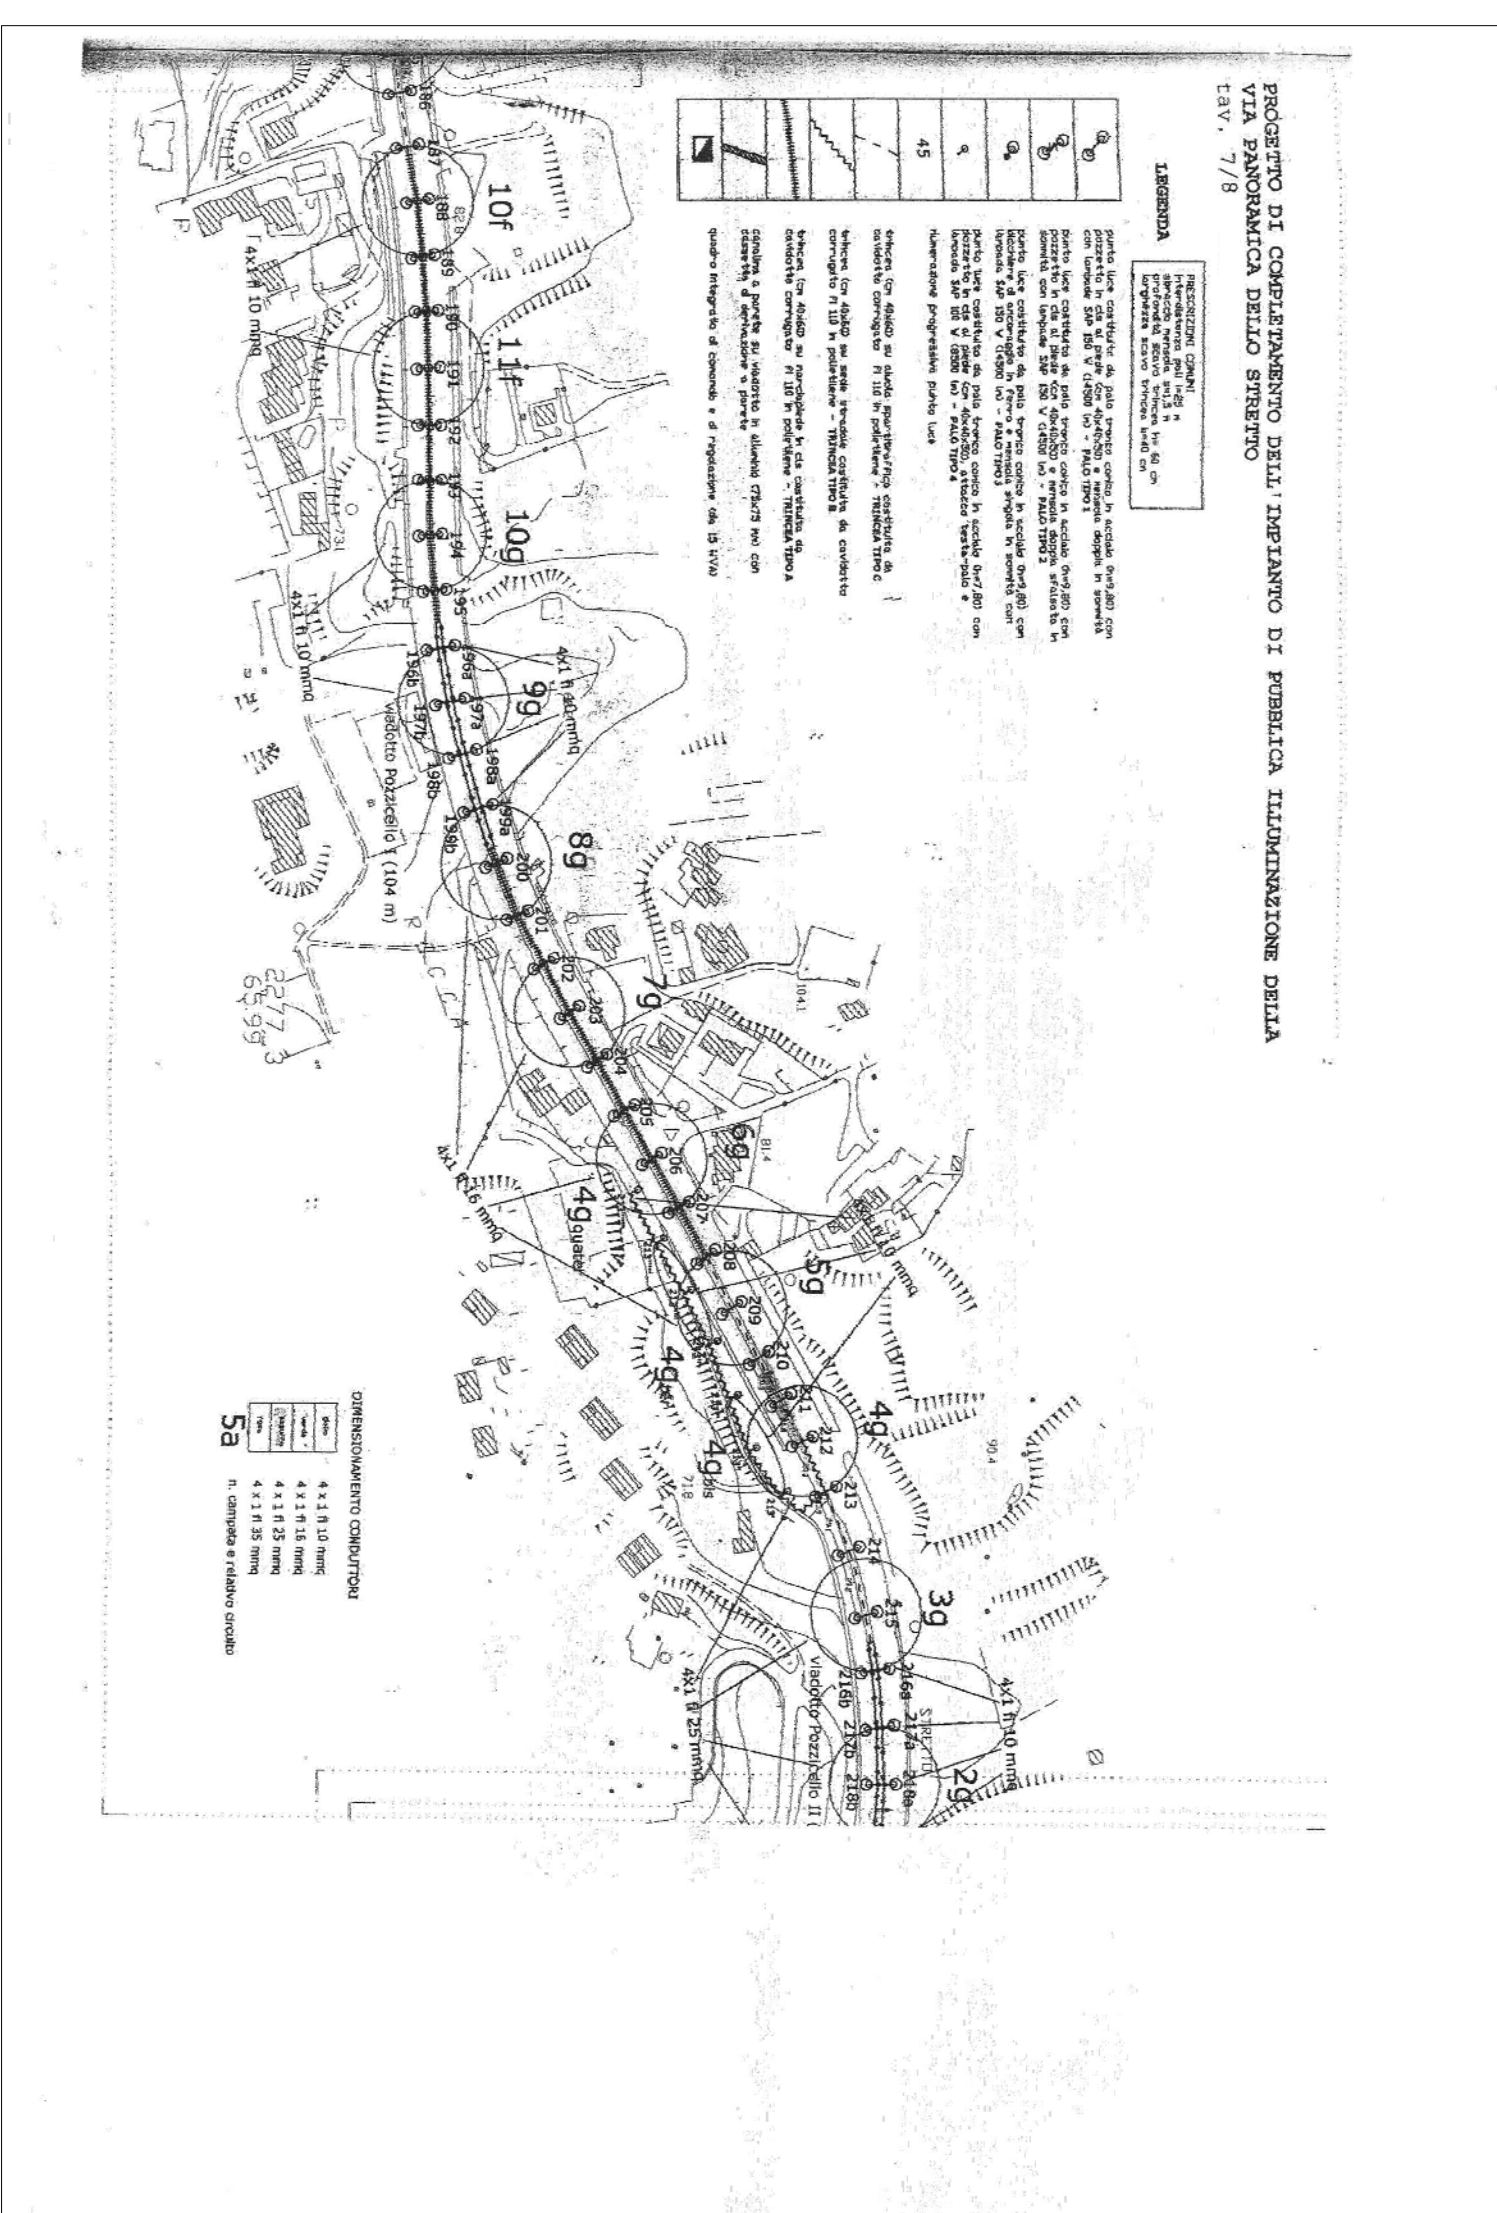
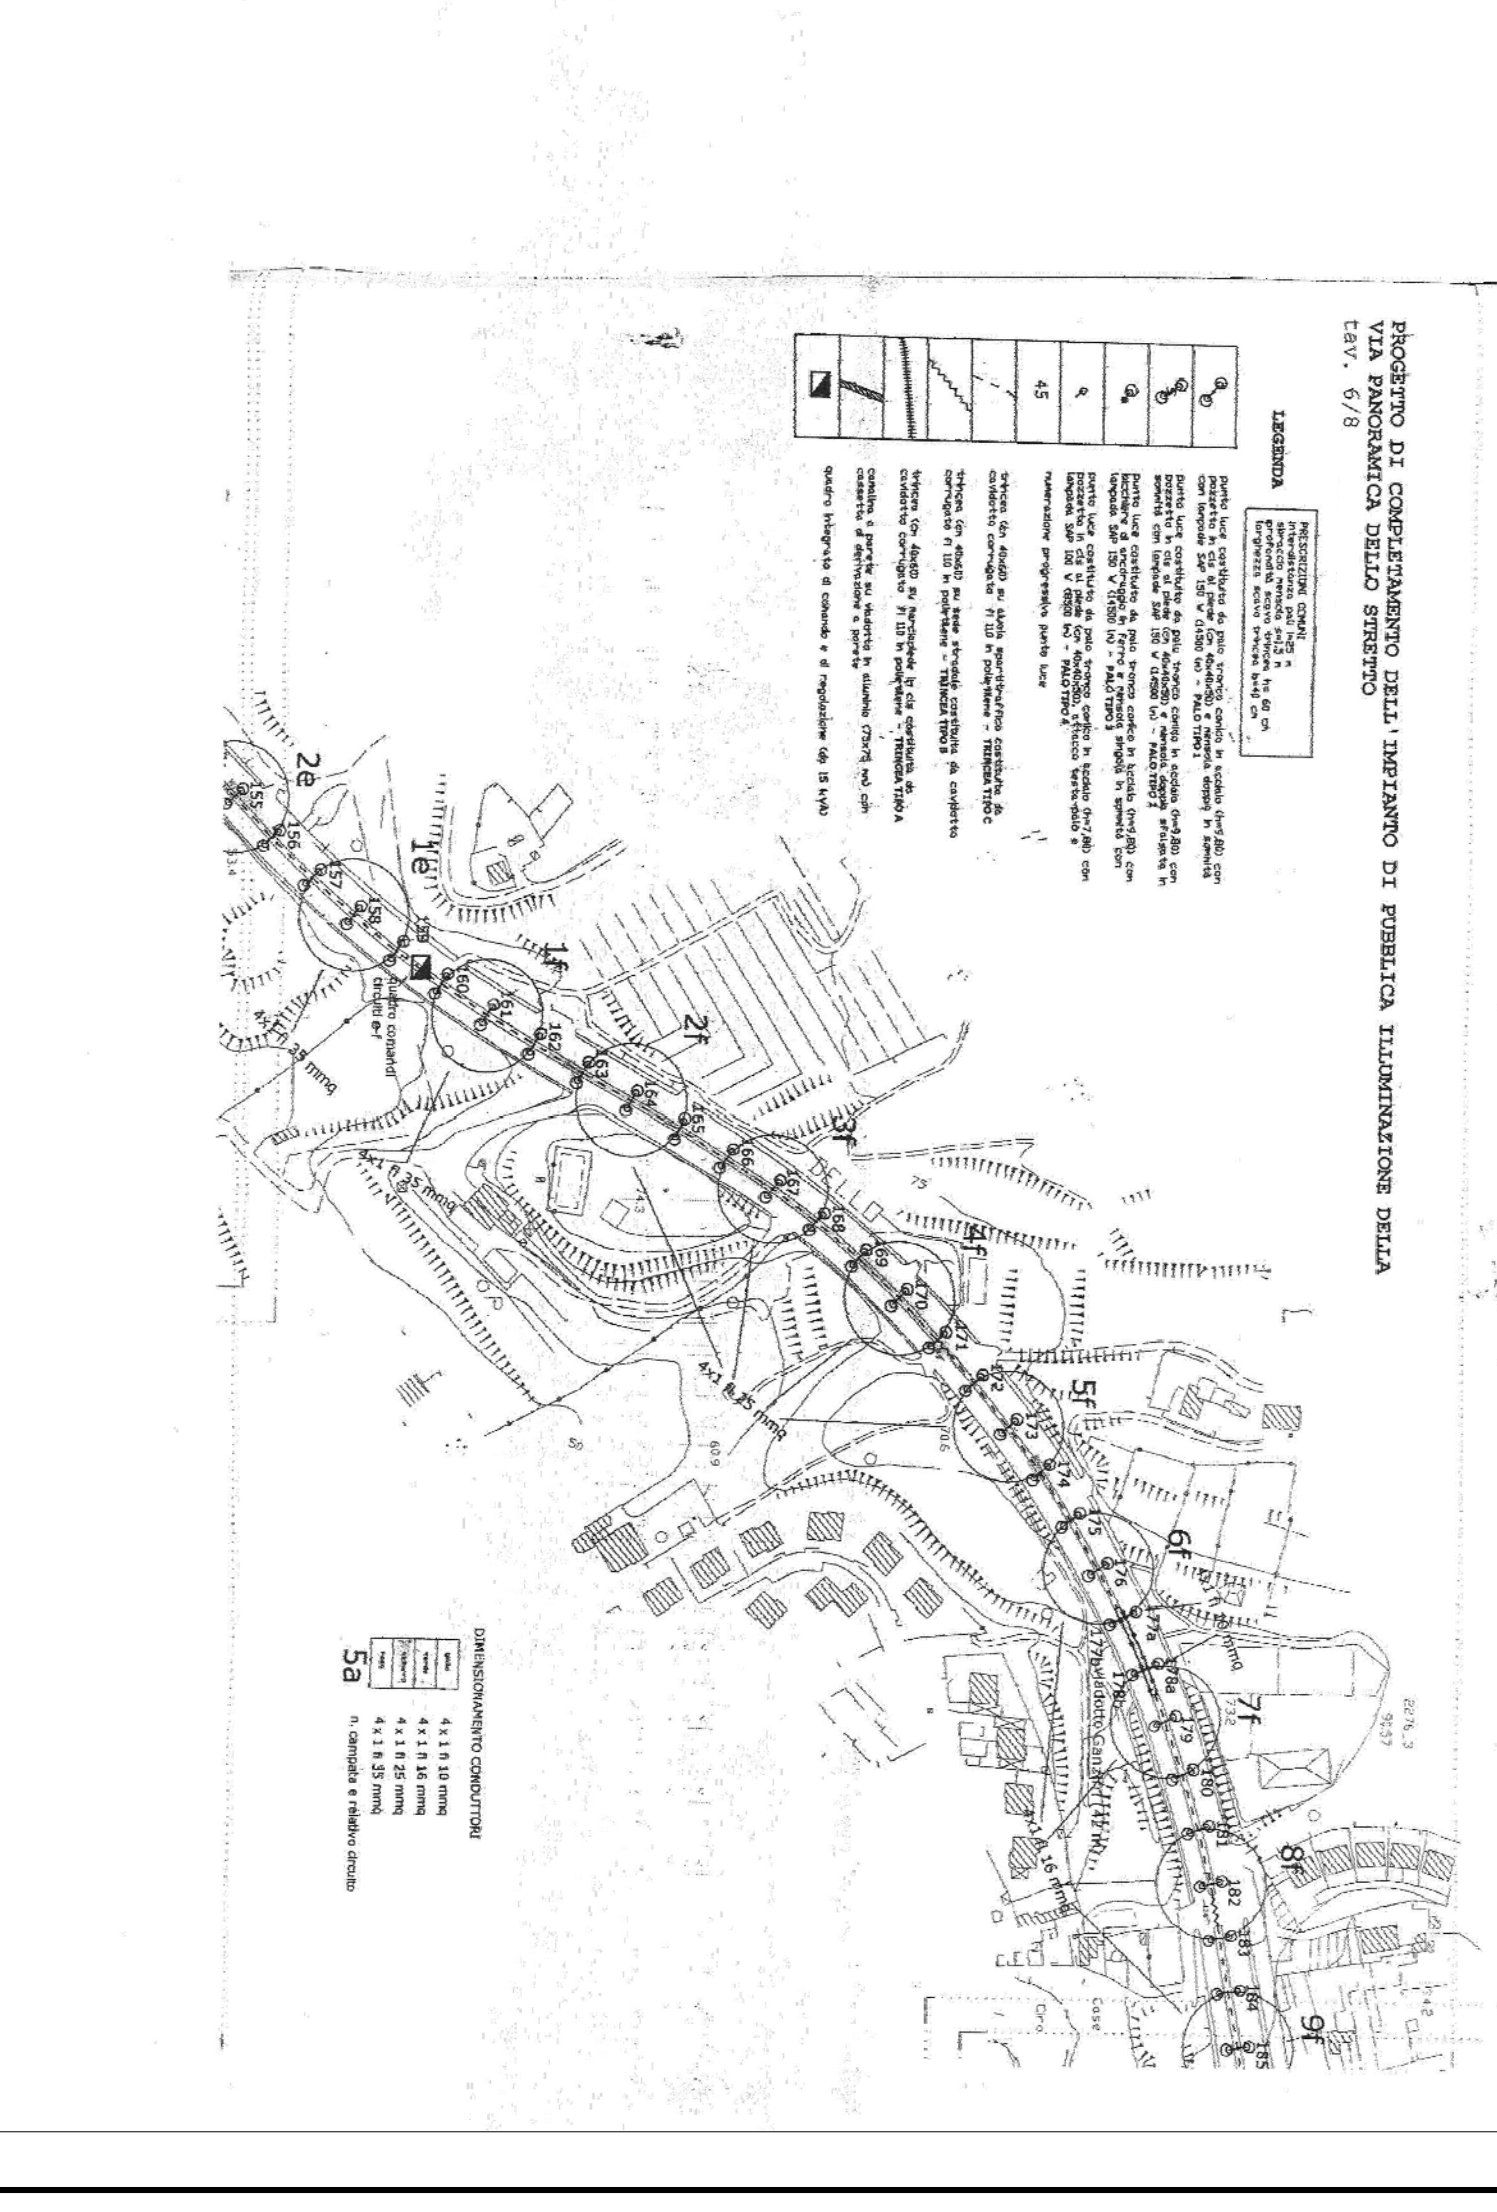
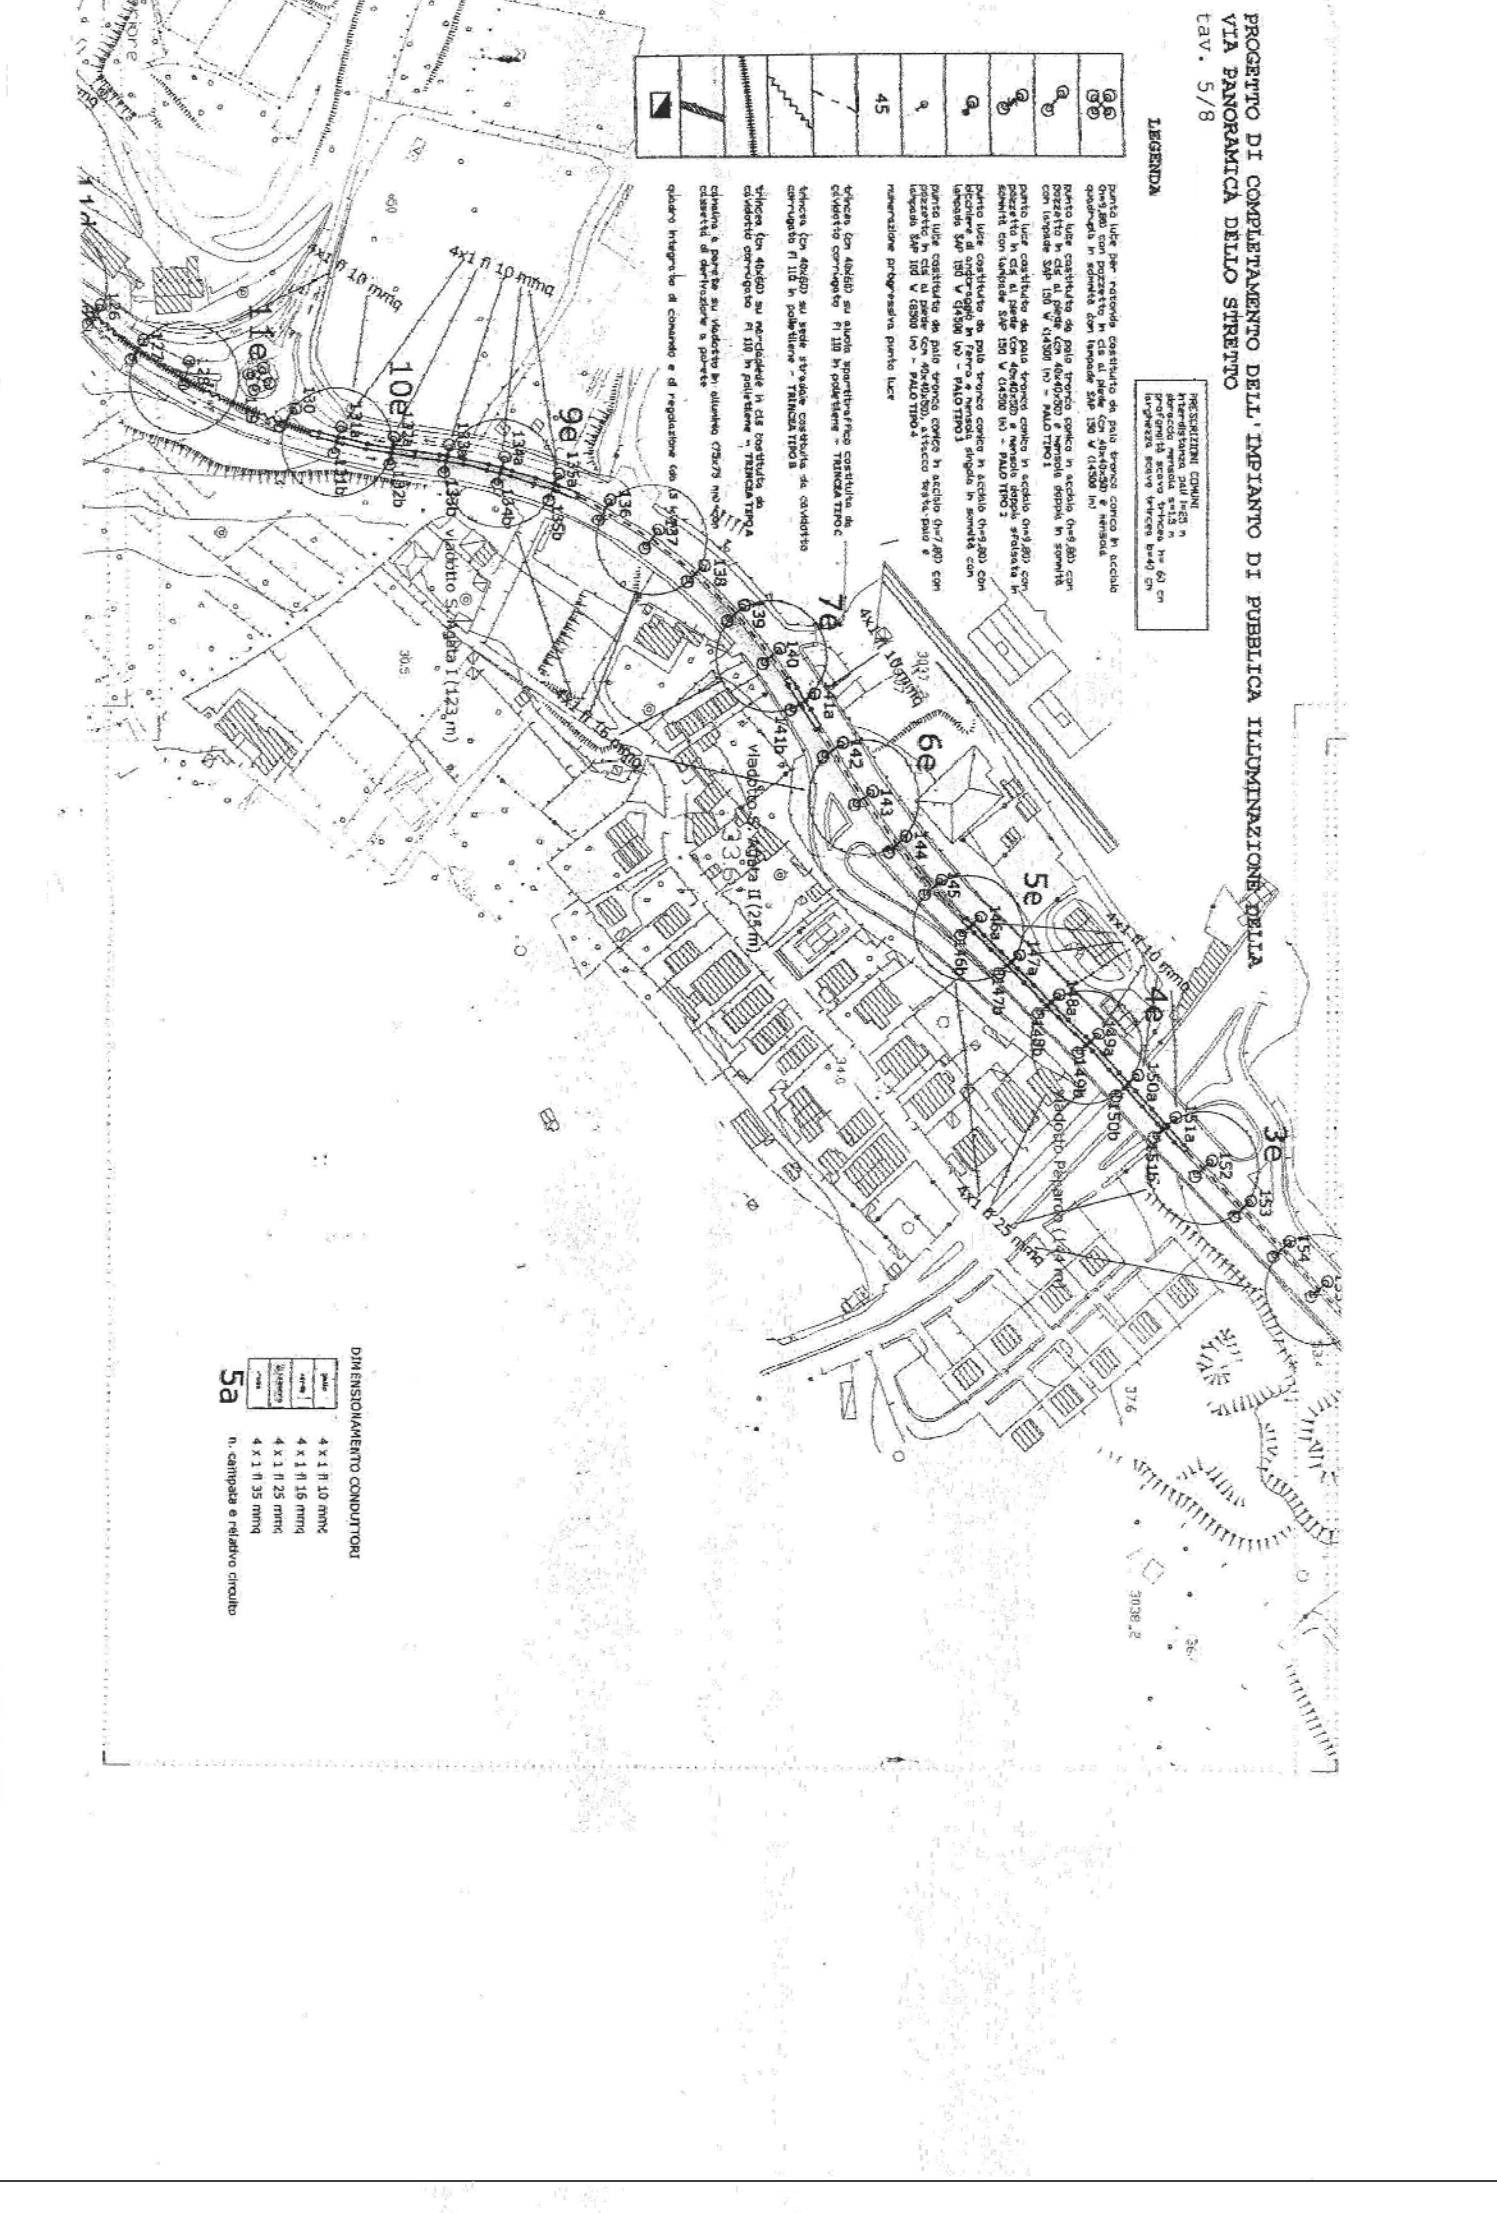
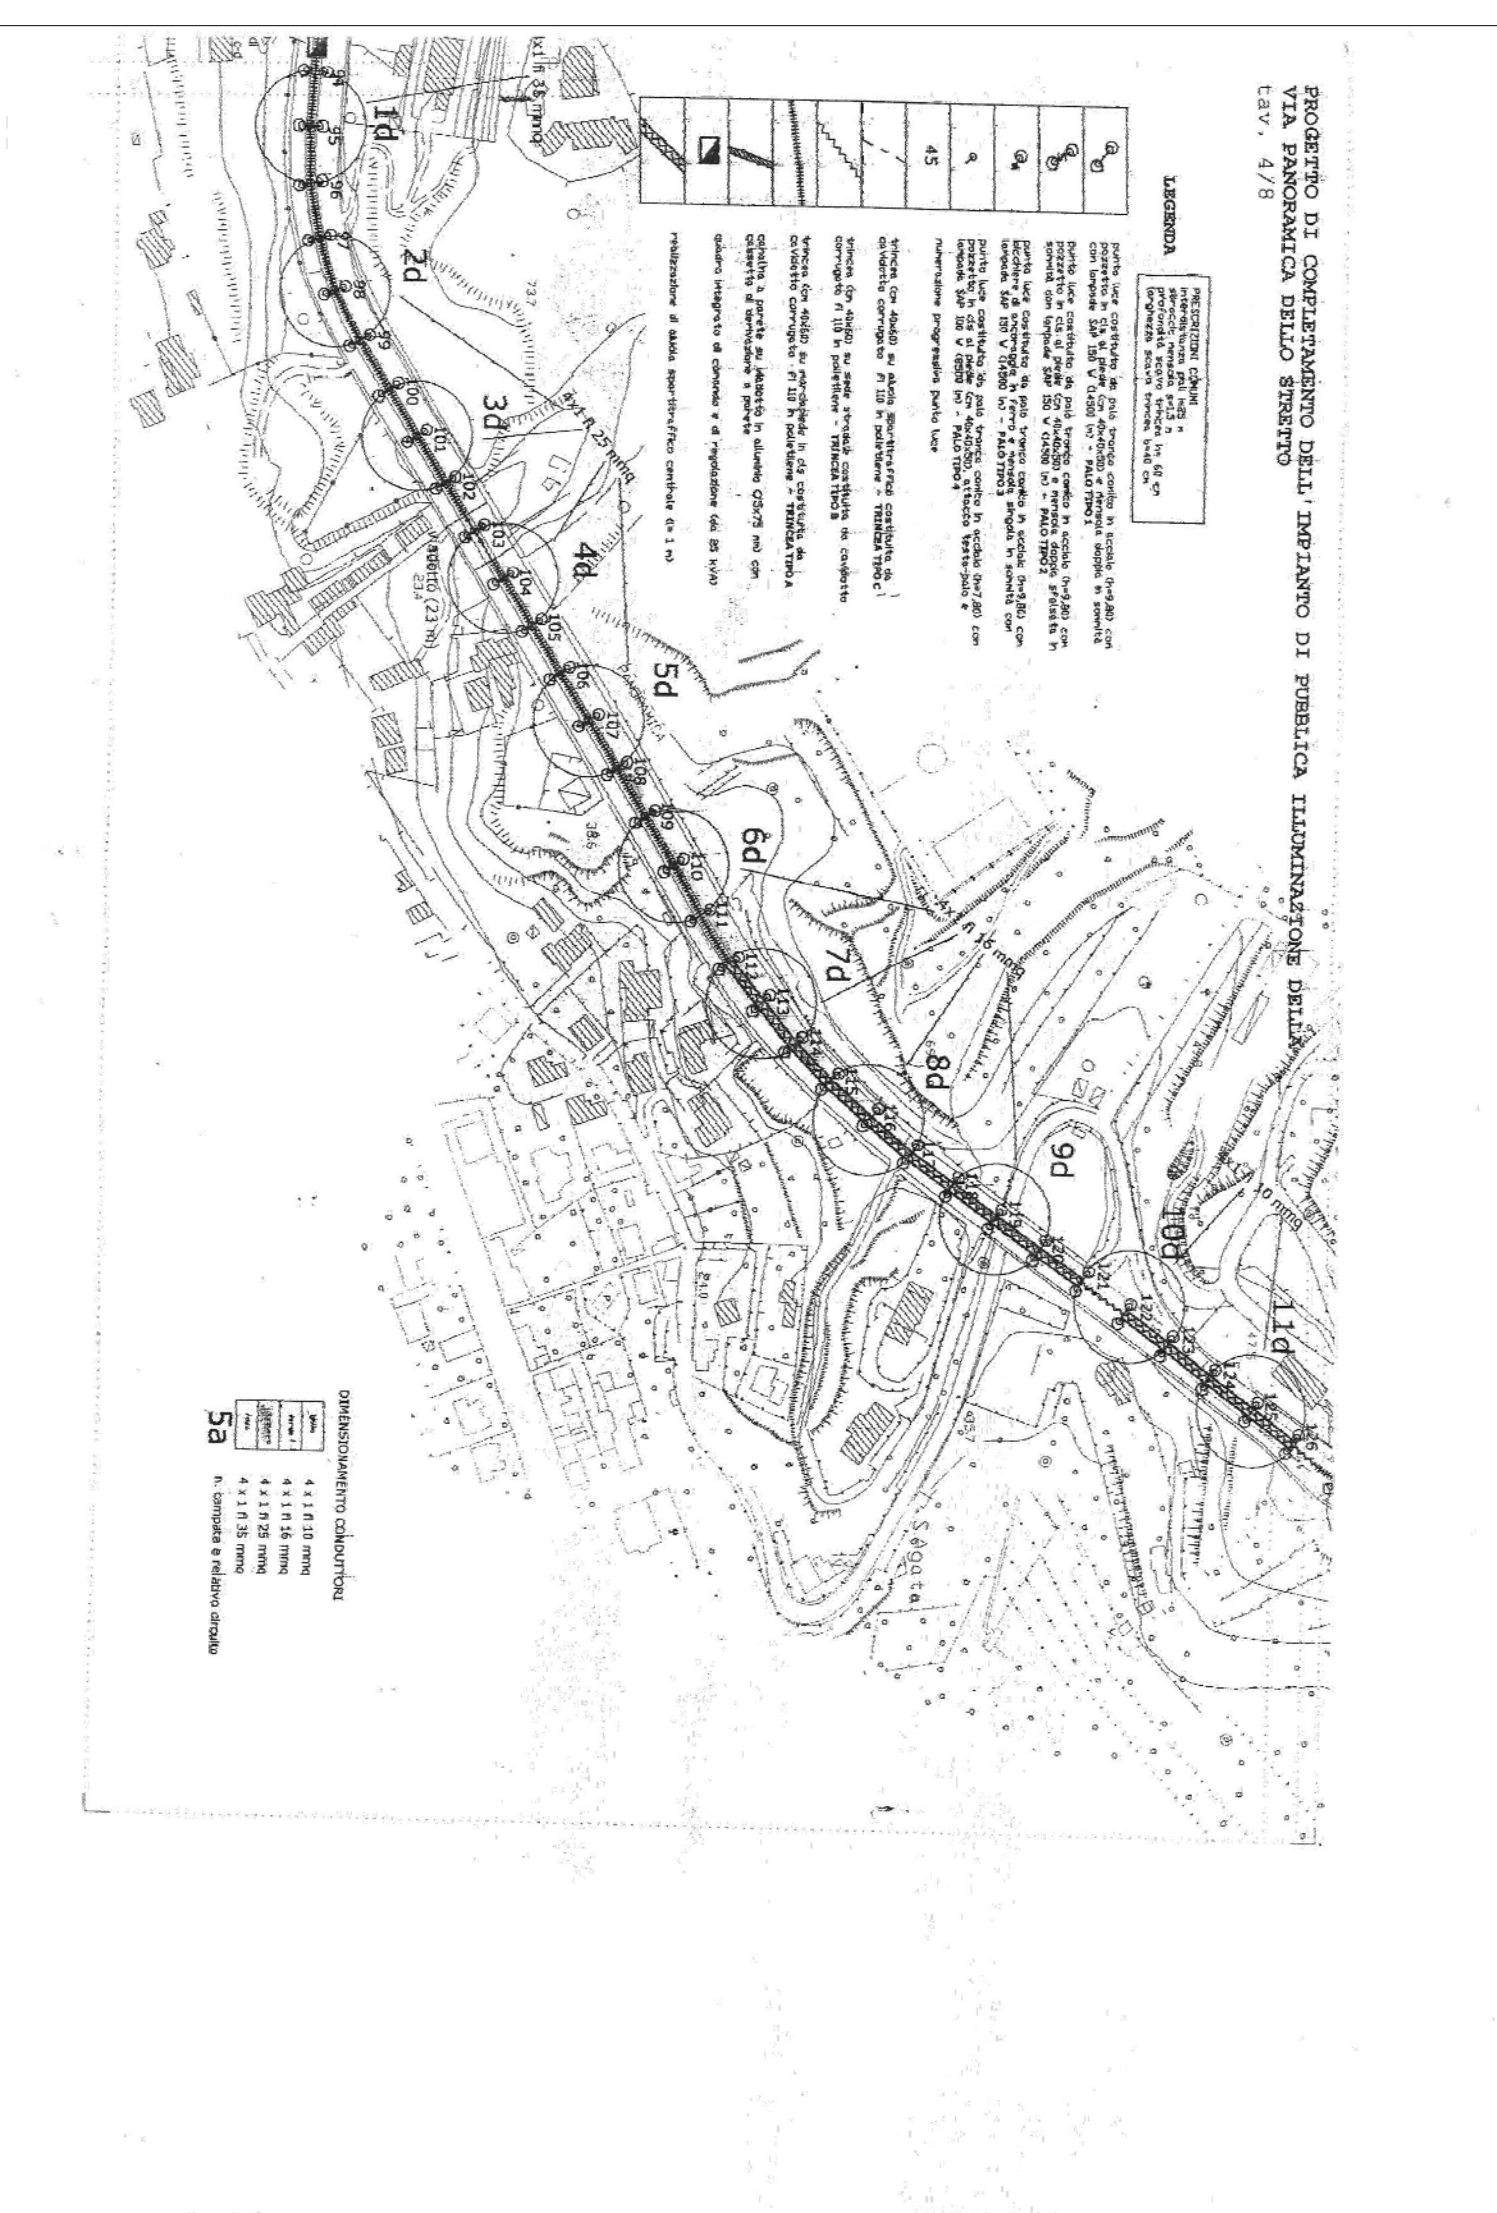
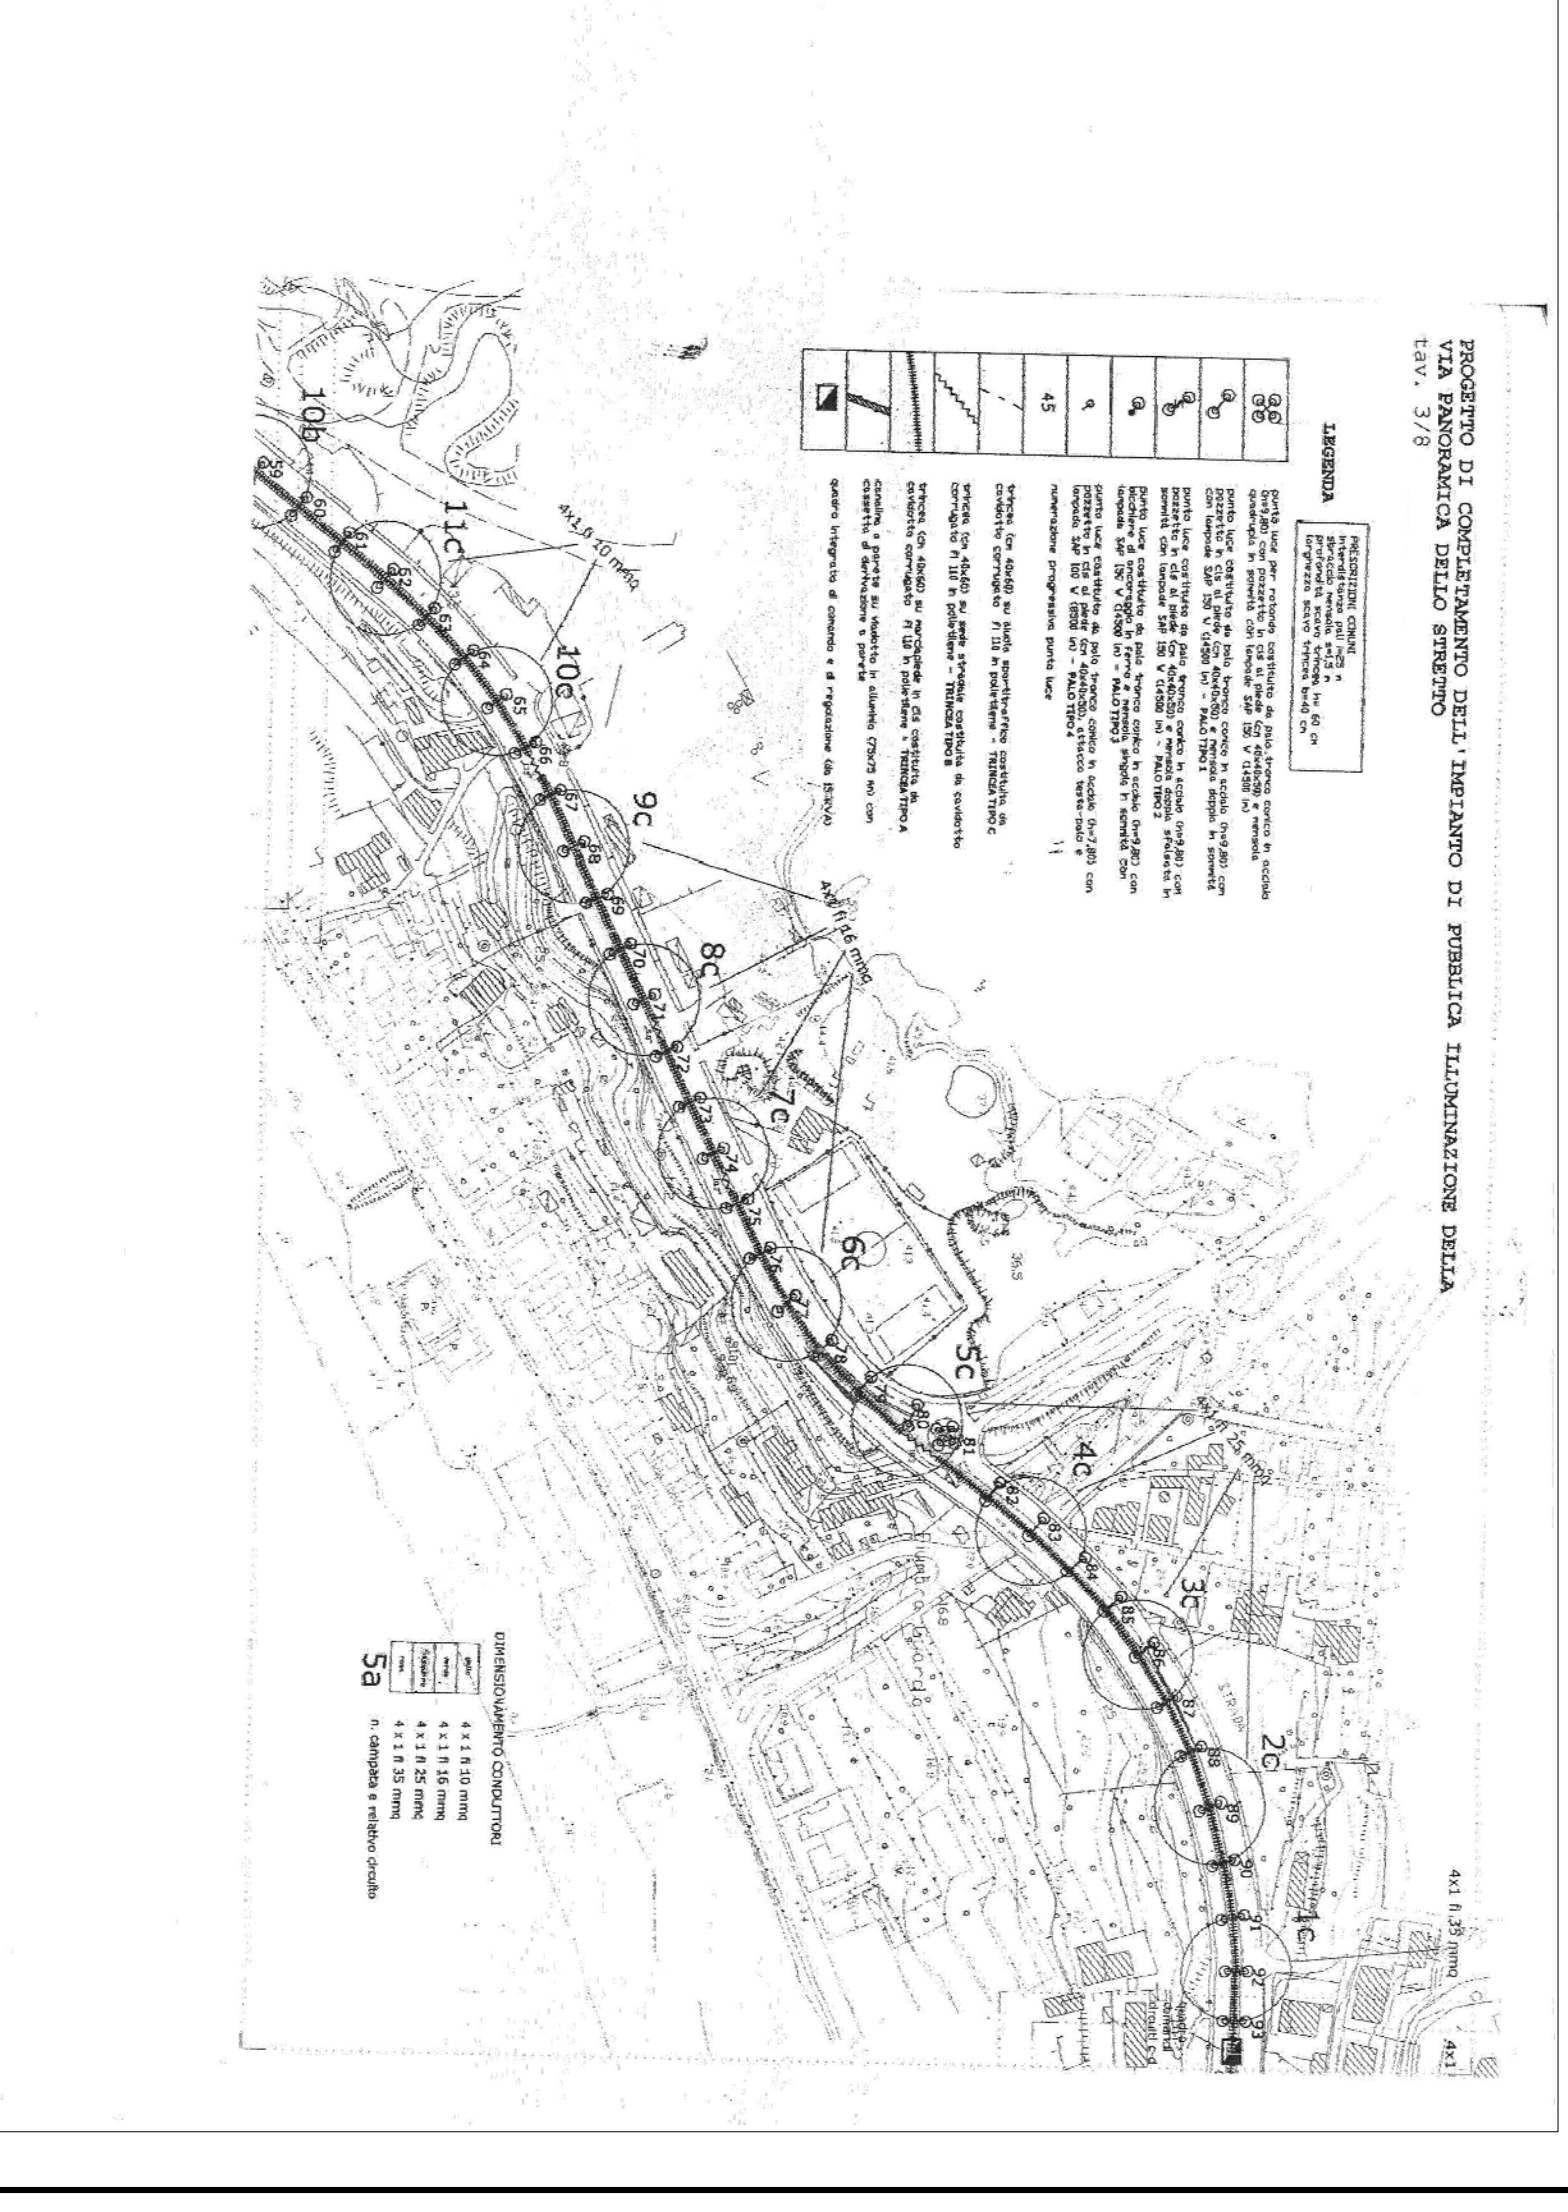
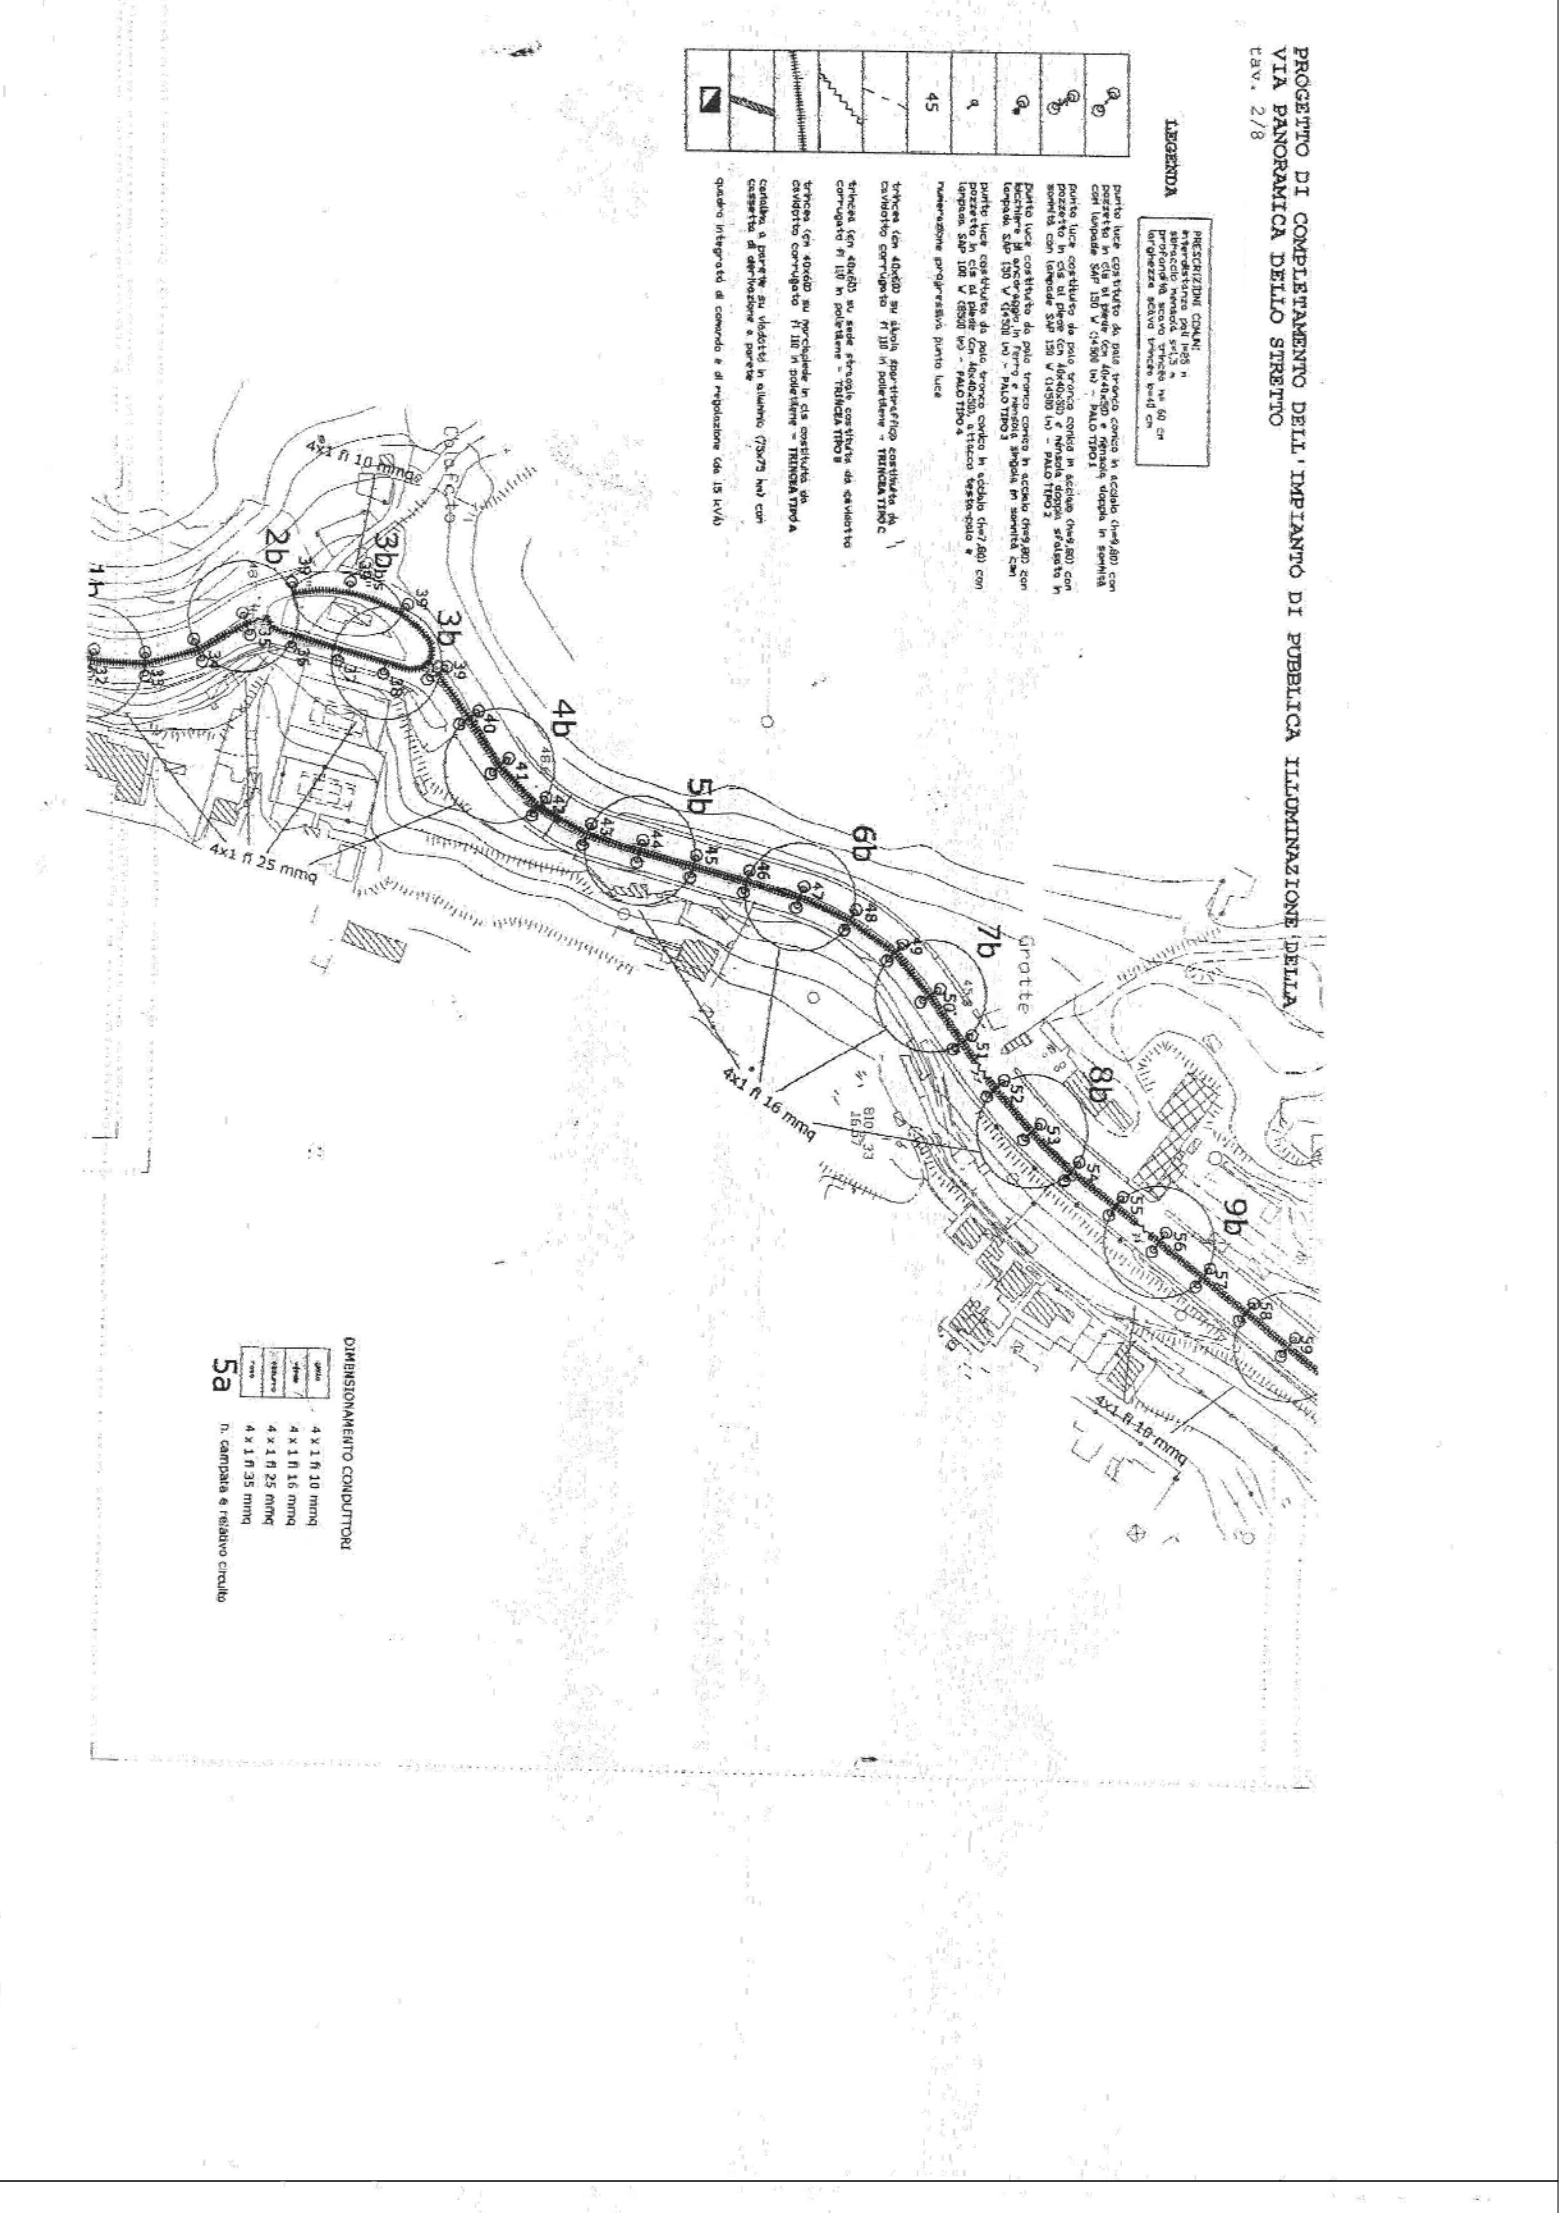


PLANIMETRIE INTERVENTI

NOTE GENERALI

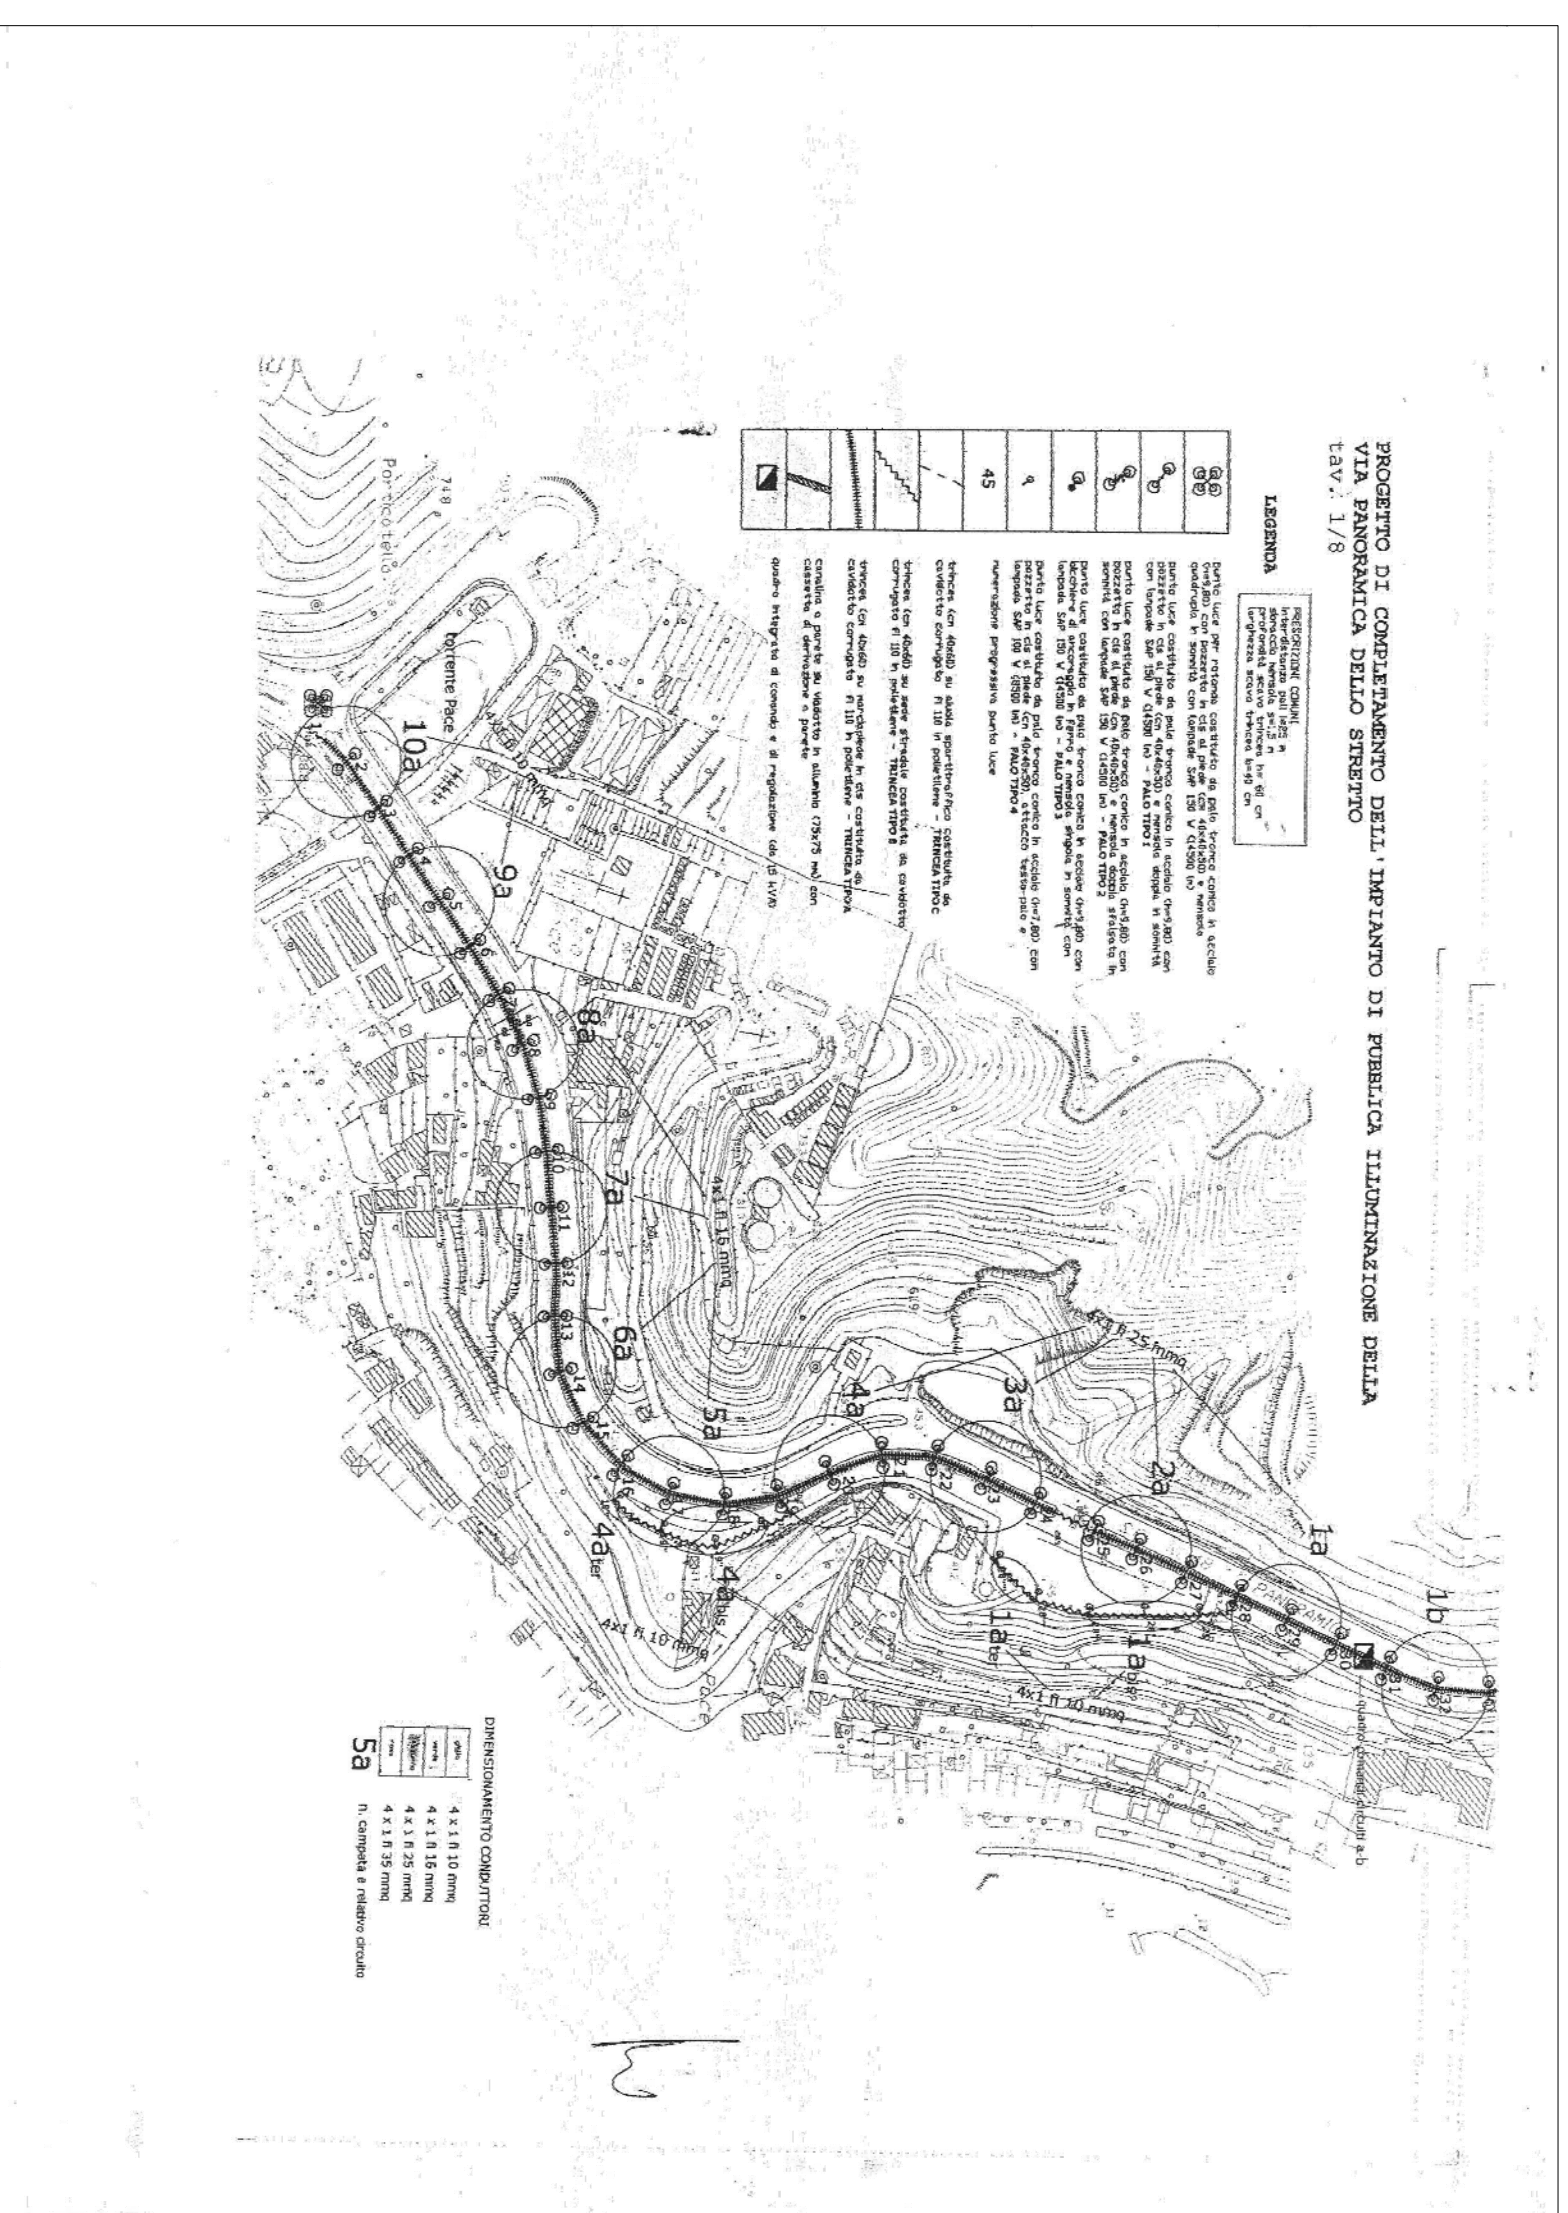

Stretto di Messina

Consorzio per la progettazione, costruzione e gestione del collegamento dalla Sicilia al Continente
 (Legge n° 1088 del 17 dicembre 1975, modificata dal D.L. n° 114 del 24 aprile 2000)

PROGETTO DEFINITIVO

EURQLINK S.C.A.A.
 Impiegato S.p.A. (Mandatario)
 SOCIETA' ITALIANA PER CONDOTTE EVACUATA S.p.A. (Mandatario)
 ISIRIKAWAKAWA - HARUMA HEAVY INDUSTRIES CO. LTD. (Mandatario)
 A.S.I. S.P.A. - CONSORSIO STRADE (Mandatario)

LE PROGETTISTE

L. CONVINCENTI GONZALEZ Project Manager (Ing. P. M. Matarazzo)	STRETTO DI MESSINA S.p.A. Mandatario (Ing. G. Matarazzo)	STRETTO DI MESSINA Amministrazione Delegata (Dott. F. Cacciò)
---	---	--

COLLEGAMENTI VERSANTE SICILIA CC0018_F01
 OPERE COMPENSATIVE
 COMUNE MESSINA - RIQUALIFICAZIONE STRADA PANORAMICA
 GENERALE
 PLANIMETRIE INTERVENTI

CONTE	C	G	0	0	0	0	P	Z	I	D	S	0	0	0	0	0	0	0	0	0	1	F	0
REVISIONE																							
REVISIONE TIME																							
REVISIONE																							
REVISIONE																							