


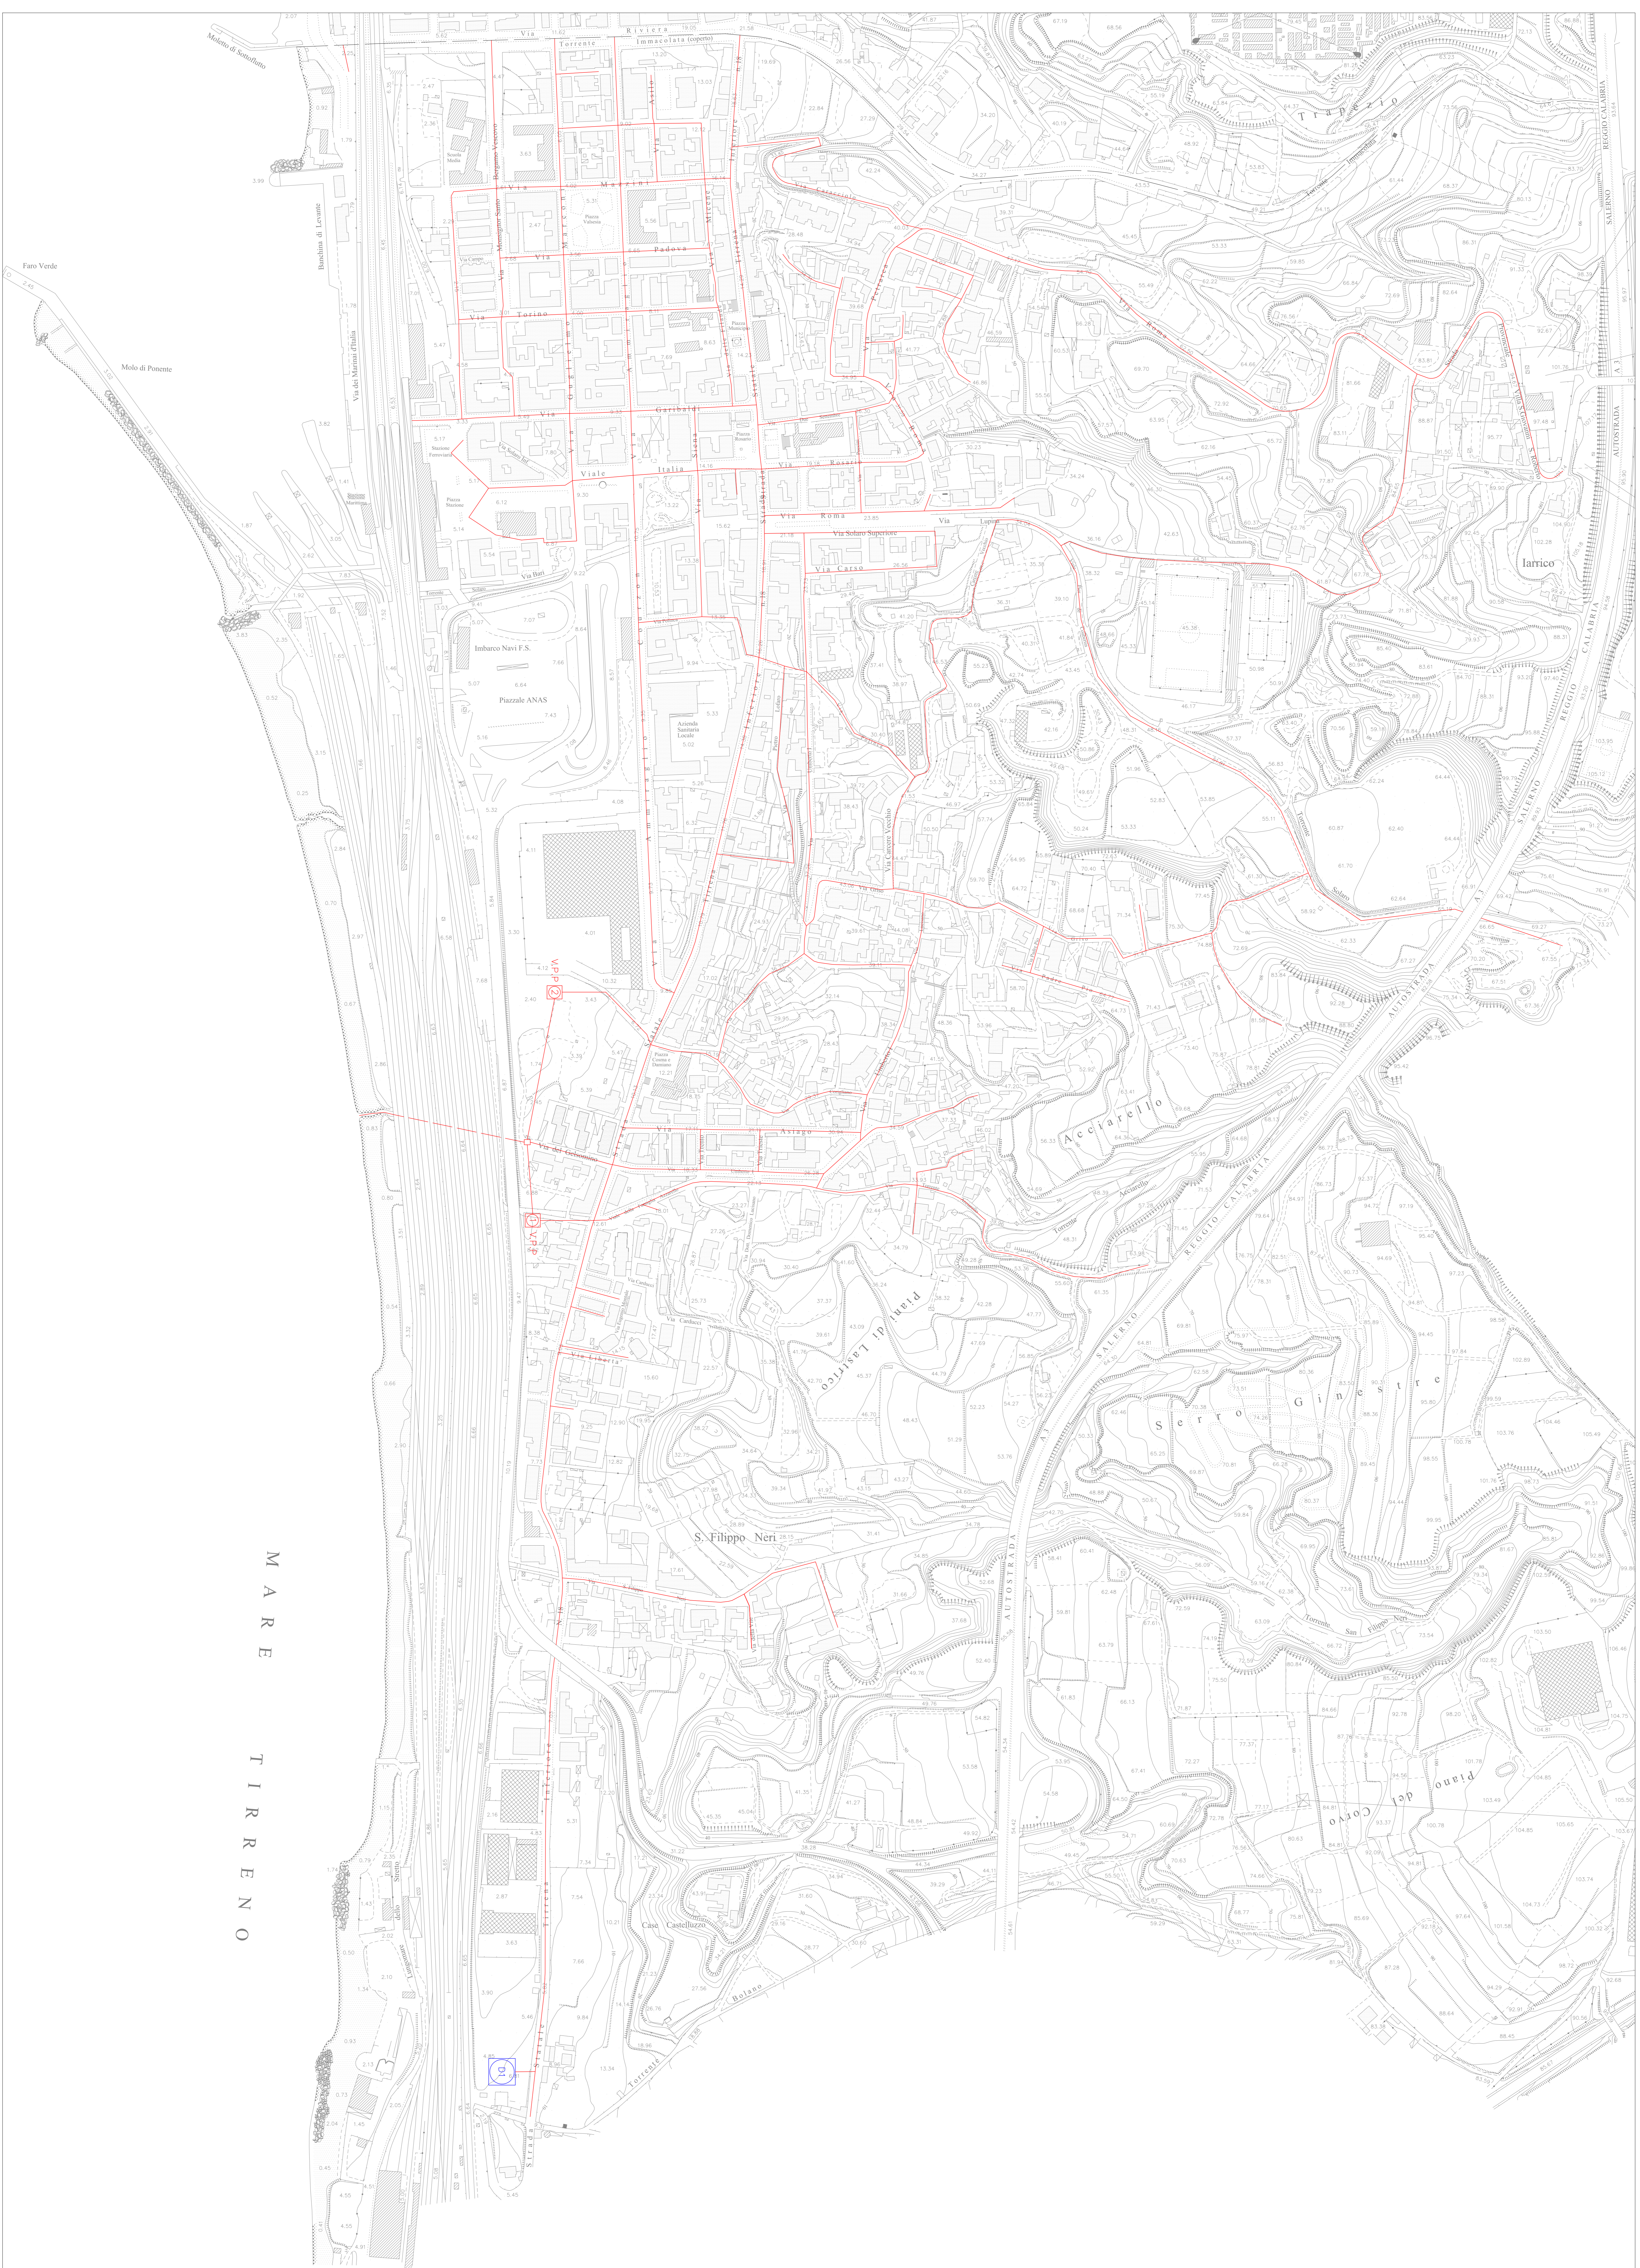



LEGENDA	
	Tracciato Reti Fognanti
	Impianto Depurazione



Stretto di Messina
 Consorzio per la gestione, sviluppo e tutela del territorio della Via a Sella e S. Simeone
 (Dgr n° 118 del 07/05/2010, n° 100 del 08/12/2010, n° 104 del 04/07/2011)
EuroLink

PONTE SULLO STRETTO DI MESSINA
PROGETTO DEFINITIVO

EUROLINK S.p.A.
 IMPRESA SPA (Mandatista)
 SOCIETÀ ITALIANA S.p.A. (Mandatista)
 COOPERATIVA MANTOVANI E CEMENTISTI - C.A.C. di Roma Soc. Coop. a.r.l. (Mandatista)
 IRI/IMMAGINE - IMAGINE S.p.A. (Mandatista) COI IRI (Mandatista)
 A.C.I. S.p.A. - CONSORZIO STRETTO (Mandatista)

PROGETTISTA	COMITATO GENERALE	STRETTO DI MESSINA	STRETTO DI MESSINA
 EuroLink S.p.A. Via S. Simeone, 1 05013, Arezzo (AR) 0575/450001	 Mantovani E Cementisti Via S. Simeone, 1 05013, Arezzo (AR) 0575/450001	 Stretto di Messina Via S. Simeone, 1 05013, Arezzo (AR) 0575/450001	 Stretto di Messina Via S. Simeone, 1 05013, Arezzo (AR) 0575/450001

COLLEGAMENTI VERSANTE CALABRIA 000037_F0
 OPERE COMPENSATIVE
 COMUNE VILLA S. GIOVANNI - DEPURATORE ZONA SUD
 GENERALE
 PLANIMETRIA

DATA	REVISIONE	PRODOTTORE	PRODOTTORE
11/09/2011	1	EUROLINK	EUROLINK