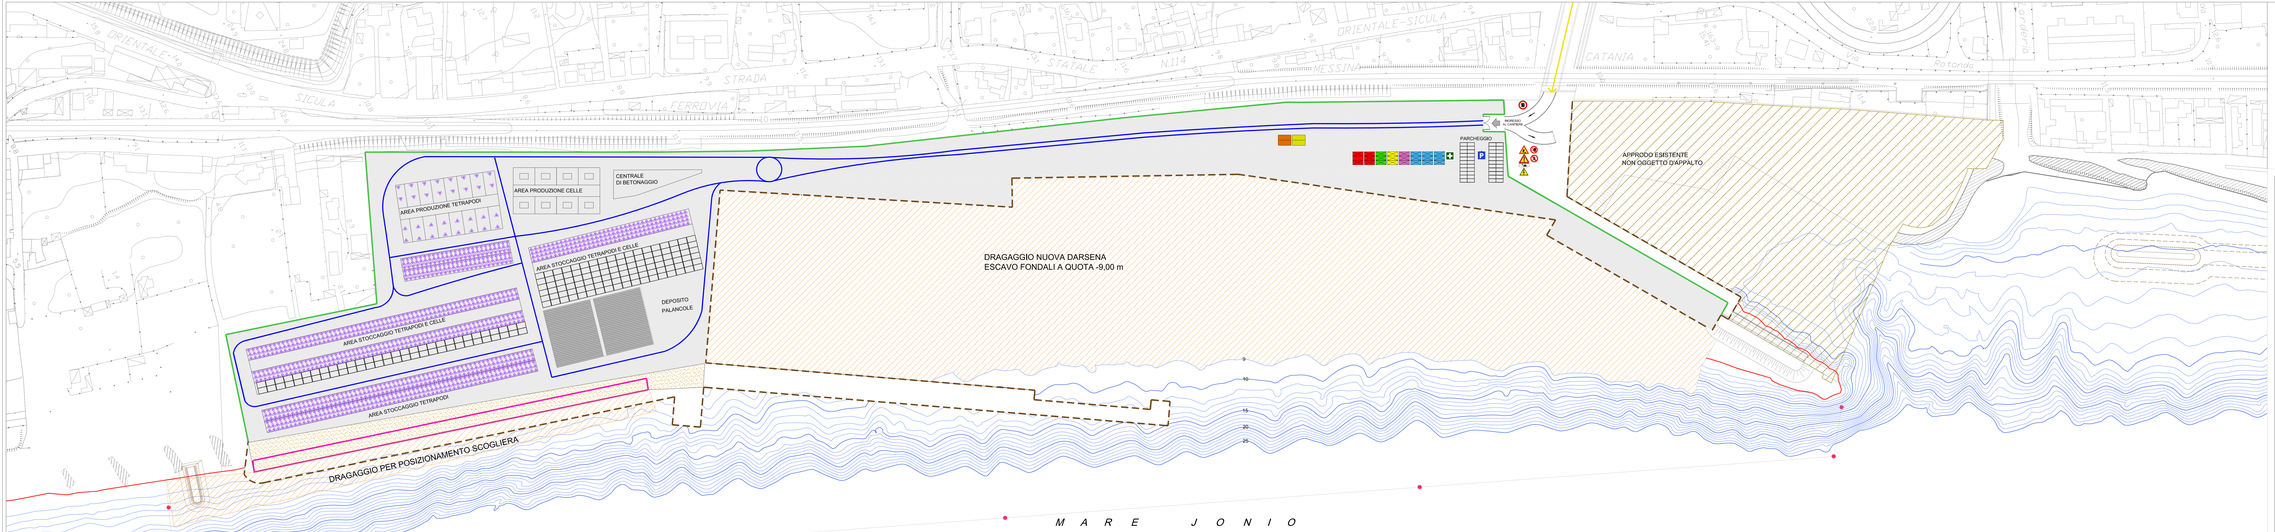

LEGENDA

AREA DI CANTIERE	RECINZIONE FISSA DI CANTIERE	VIABILITA' INTERNA DI CANTIERE
AREA DA SBANCARE PER LA NUOVA DARSENA	LINEA DI COSTA	PISTA DI CANTIERE (-1,50 m) PER INTERDITTO PALANCOLE
CAMPO BOE, SEGNALAZIONE CANTIERE MARITTIMO	PROGETTO	LOCALE MENSA
SERVIZIO IGIENICO	LOCALI DIREZIONE CANTIERE	PRONTO SOCCORSO
DEPOSITO MINUTERIE	SERBATOIO CARBURANTE	LIMITE DI VELOCITA' DI 10 Km/h
LOCALE SPOGLIATOIO	AREA OFFICINE RIPARAZIONI	TENSIONE ELETTRICA
DIVIETO ACCESSO AI NON ADDETTI	LAVORI IN CORSO	
PERICOLO DI USCITA MEZZI DI LAVORO	PARCHEGGIO CANTIERE	
DIVIETO DI ACCESSO AI PEDONI	CANCELLO DI CANTIERE	

Il Sindaco del Comune di Messina

Commissario Delegato ex O.P.C.M. n. 3533 del 19 Gennaio 2010

COMUNE DI MESSINA - PROCEDURA APERTA, AI SENSI DELL'ART. 53 COMMA 2 LETTERA C) DEL D.LGS 163/06 E S.M.I. PER L'AFFIDAMENTO DELLA PROGETTAZIONE E COSTRUZIONE DEI LAVORI INERENTI LA PIATTAFORMA LOGISTICA INTERMODALE DI TREMESTIERI CON ANNESSO SCALO PORTUALE - 1° STRALCIO FUNZIONALE - € 80.000.000,00 - O.P.C.M. 3721/08 - CIG: 0429753225F1. Opera inserita nell'elenco di cui all'art.1 dell'O.P.C.M. 3533 del 2007

PROGETTO DEFINITIVO

(Redatto ai sensi dell'art.25 del D.P.R. n. 554/99 e ai sensi dell'art.8 del Disciplinare di Gara)

PROPONENTE: SIGENCO S.p.A.

SIGENCO S.p.A. — Il Presidente — Dr. Carmelo Piazza

ELABORATO:	TITOLO:	SCALA:	DATA:
D75	PIANO DI SICUREZZA E COORDINAMENTO CANTIERE CONFIGURAZIONE 3	1:1000	MAGGIO 2010

PROGETTISTI:

INTERPROGETTI S.r.l.
Ing. Marco PITTORI
Ing. Sergio PITTORI
CONSULENTI:
INTERPROGETTI S.r.l.
Ing. Pino MONTI, Ing. Silvio PICENA
Ing. Andrea PAGANI, Ing. Guido ZANNI
Ing. Christian SFERRA
geom. Alessandro MONACO
geom. Alessandro MARCHESELLA

SEACON S.r.l.
Ing. Massimo VITELLOZZI
collaboratori:
Ing. Corrado MONTEFOSCHI
Geom. Lorenzo Di BASIL

CSRA S.r.l.
Ing. Paolo MENEGOTTO
collaboratori:
Ing. Alessandro CONGETTI

RESPONSABILE DELL'INTEGRAZIONE PRESTAZIONI SPECIALISTICHE:
Ing. Marco PITTORI

Consulenza particolare:
Prof. Ing. Giuseppe SCARPELLI
Dipartimento F.I.M.E.T.,
dell'Università Politecnica delle Marche

Ordine degli Ingegneri della Provincia di Ancona n. 1404

Ordine degli Ingegneri della Provincia di Ancona n. 1404

Ordine degli Ingegneri della Provincia di Ancona n. 1404